


(令和5年2月現在)

全体計画 A=1,381.0ha
 事業計画区域 A= 875.0ha
 累計整備面積 A= 856.6ha
 整備進捗率 62%
 下水道処理人口普及率 58.7%
 【※令和3年度末参考】
 国平均普及率 80.6%
 県平均普及率 61.2%

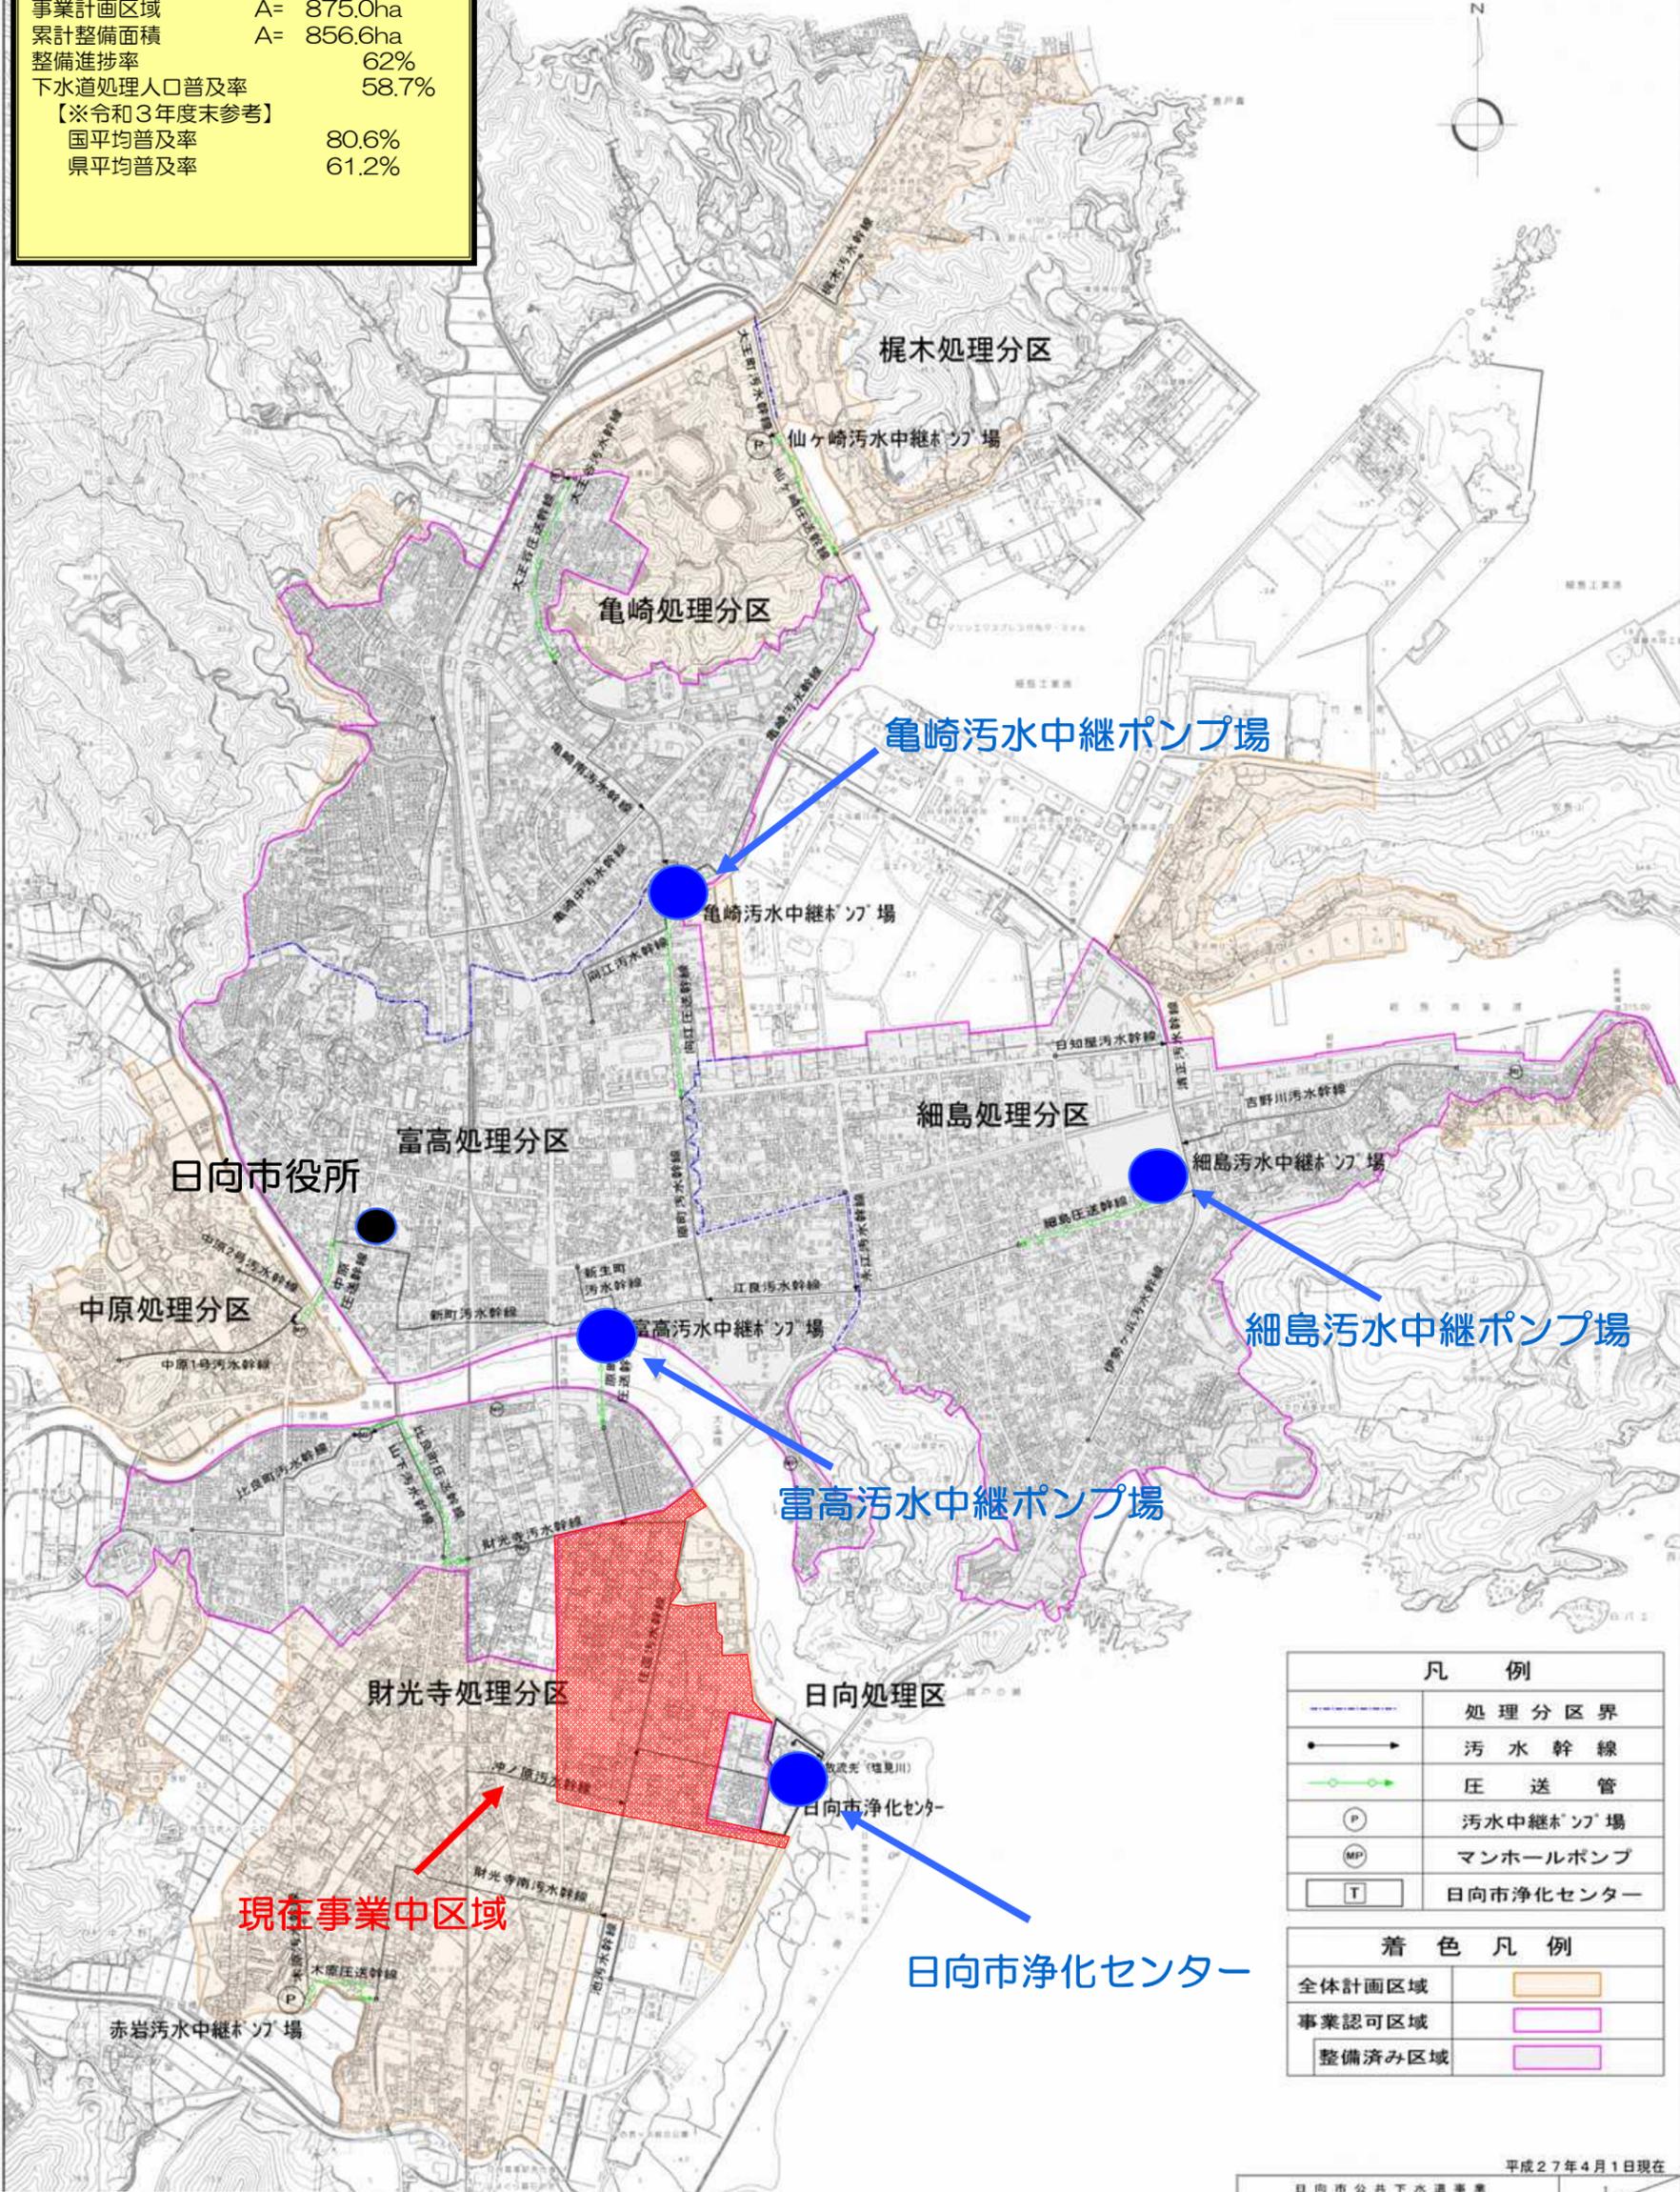

凡 例	
	処理分区界
	汚水幹線
	圧送管
	汚水中継ポンプ場
	マンホールポンプ
	日向市浄化センター
着色凡例	
	全体計画区域
	事業認可区域
	整備済み区域

着色凡例	
	全体計画区域
	事業計画区域
	整備済み区域

平成27年4月1日現在

日向市公共下水道事業	1	1
公共下水道汚水計画一般図		縮尺 1:10,000
日向市下水道課		平成23年4月
承認	設計	