
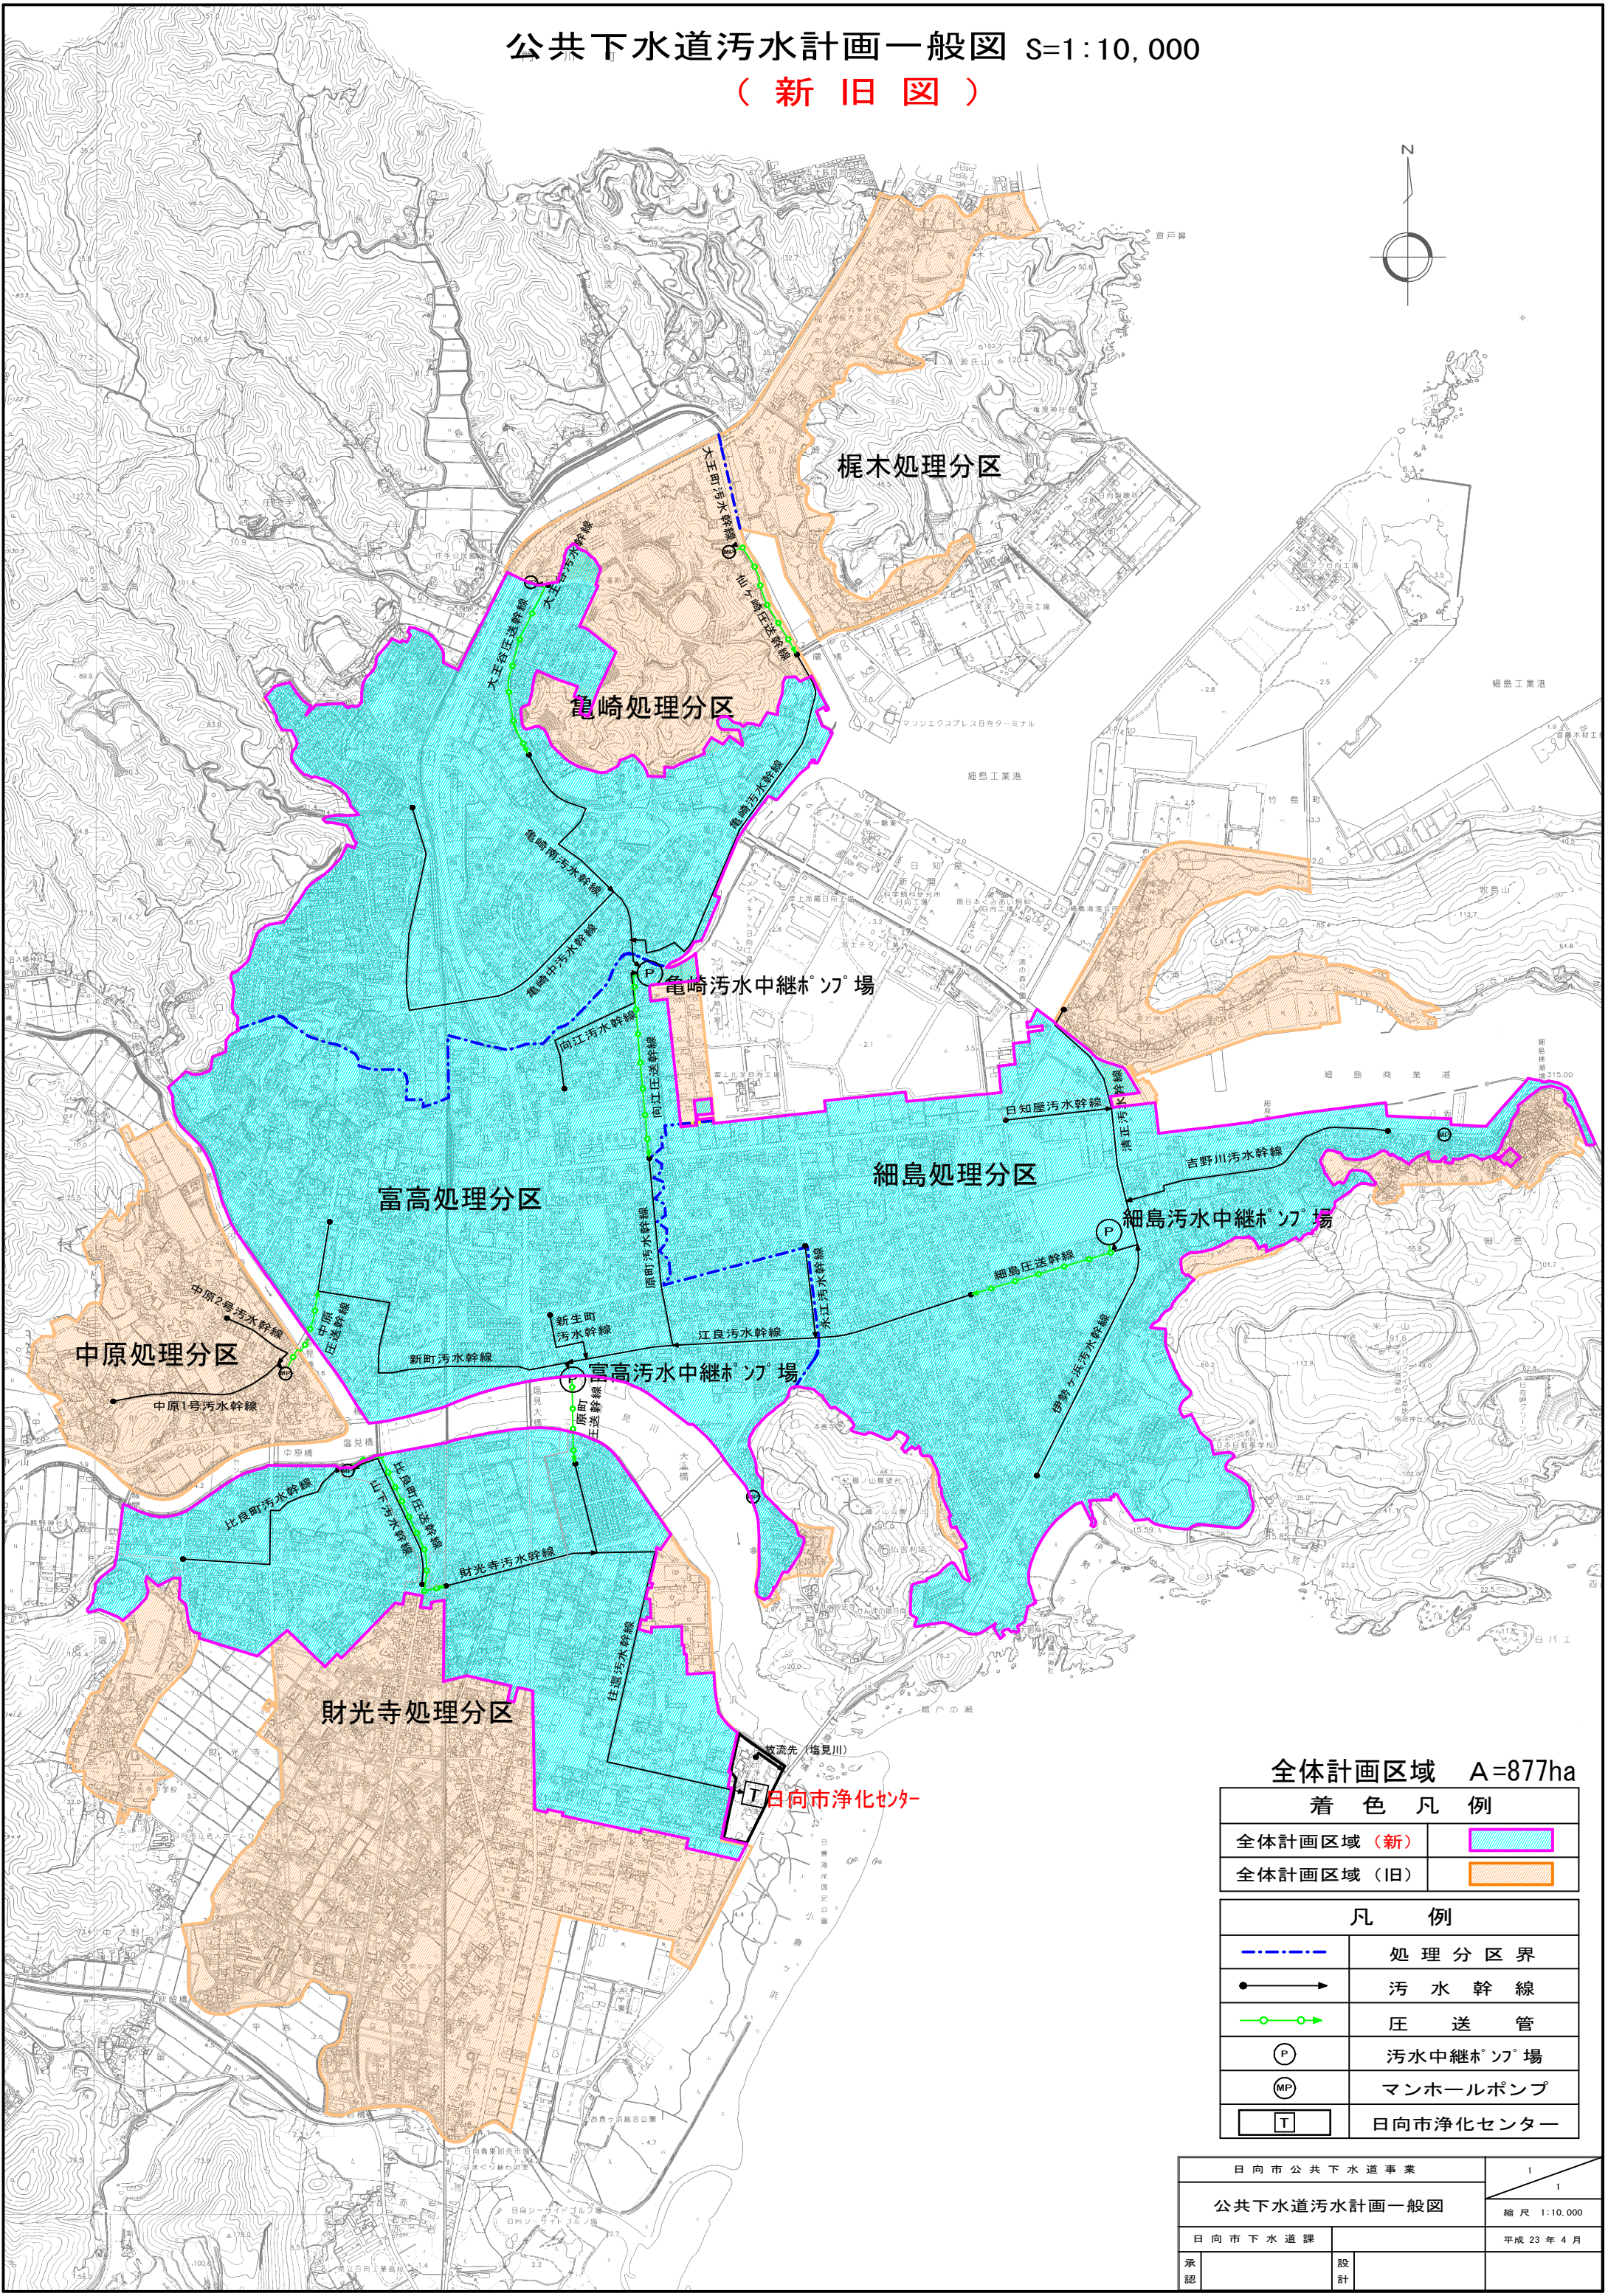


公共下水道污水計画一般図 S=1:10,000  
(新旧図)

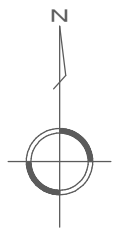

全体計画区域 A=877ha

| 着色凡例       |  |
|------------|--|
| 全体計画区域 (新) |  |
| 全体計画区域 (旧) |  |

| 凡例 |           |
|----|-----------|
|    | 処理分区界     |
|    | 污水幹線      |
|    | 圧送管       |
|    | 污水中継ポンプ場  |
|    | マンホールポンプ  |
|    | 日向市浄化センター |

|              |    |             |
|--------------|----|-------------|
| 日向市公共下水道事業   |    | 1           |
| 公共下水道污水計画一般図 |    | 縮尺 1:10,000 |
| 日向市下水道課      |    | 平成 23 年 4 月 |
| 承認           | 設計 |             |