


公共下水道污水計画一般図 S=1:10,000

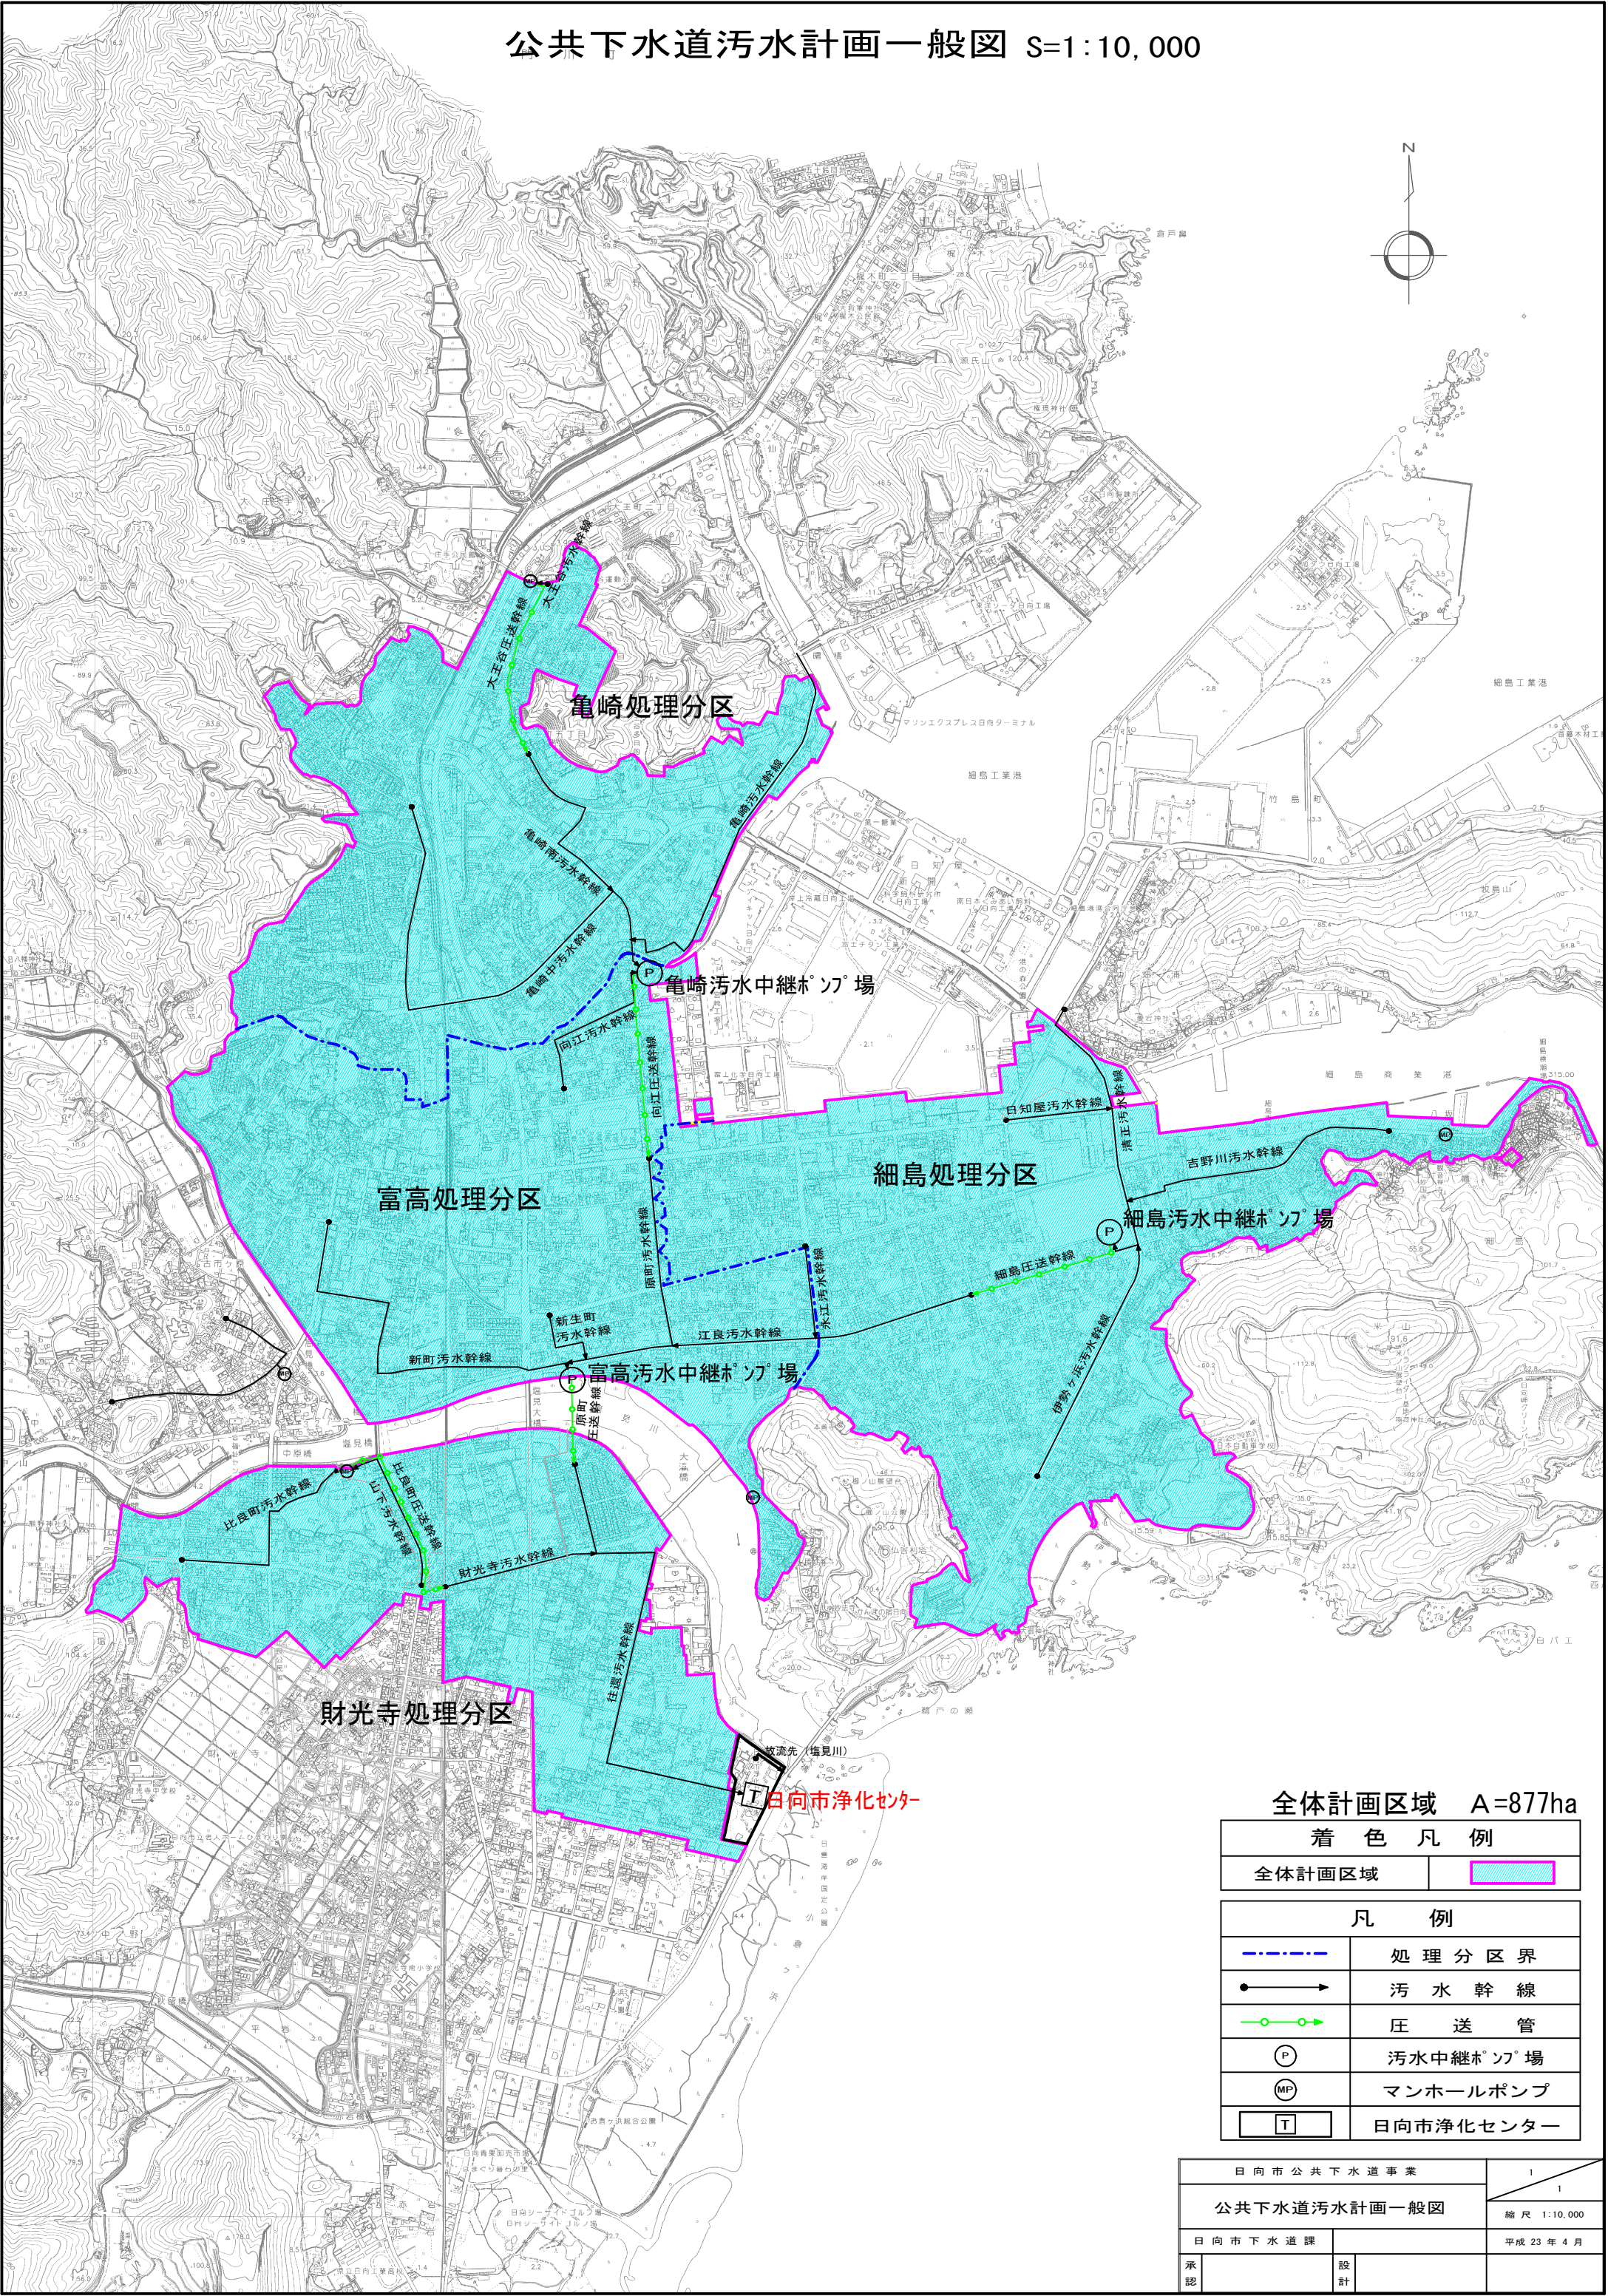

全体計画区域 A=877ha

着色凡例	
全体計画区域	

凡例	
	処理分区界
	污水幹線
	圧送管
	污水中継ポンプ場
	マンホールポンプ
	日向市浄化センター

日向市公共下水道事業		1
公共下水道污水計画一般図		縮尺 1:10,000
日向市下水道課		平成 23 年 4 月
承認	設計	