

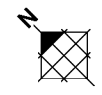


設計者 一級建築士登録 第 316711 号 古藤田 茂		日向市総務部資産経営課	五洋・あさひ産業・三郎建設・環境デザイン	DATE R6.6	
		日向市総合体育館整備事業 実施設計	・アーク計画設計特定建設工事共同企業体	JOB NAME	SCALE A1 1/300 PART 建築配置
		配置図		SHEET NAME	SCALE A3 1/600 SHEET NO. A-101

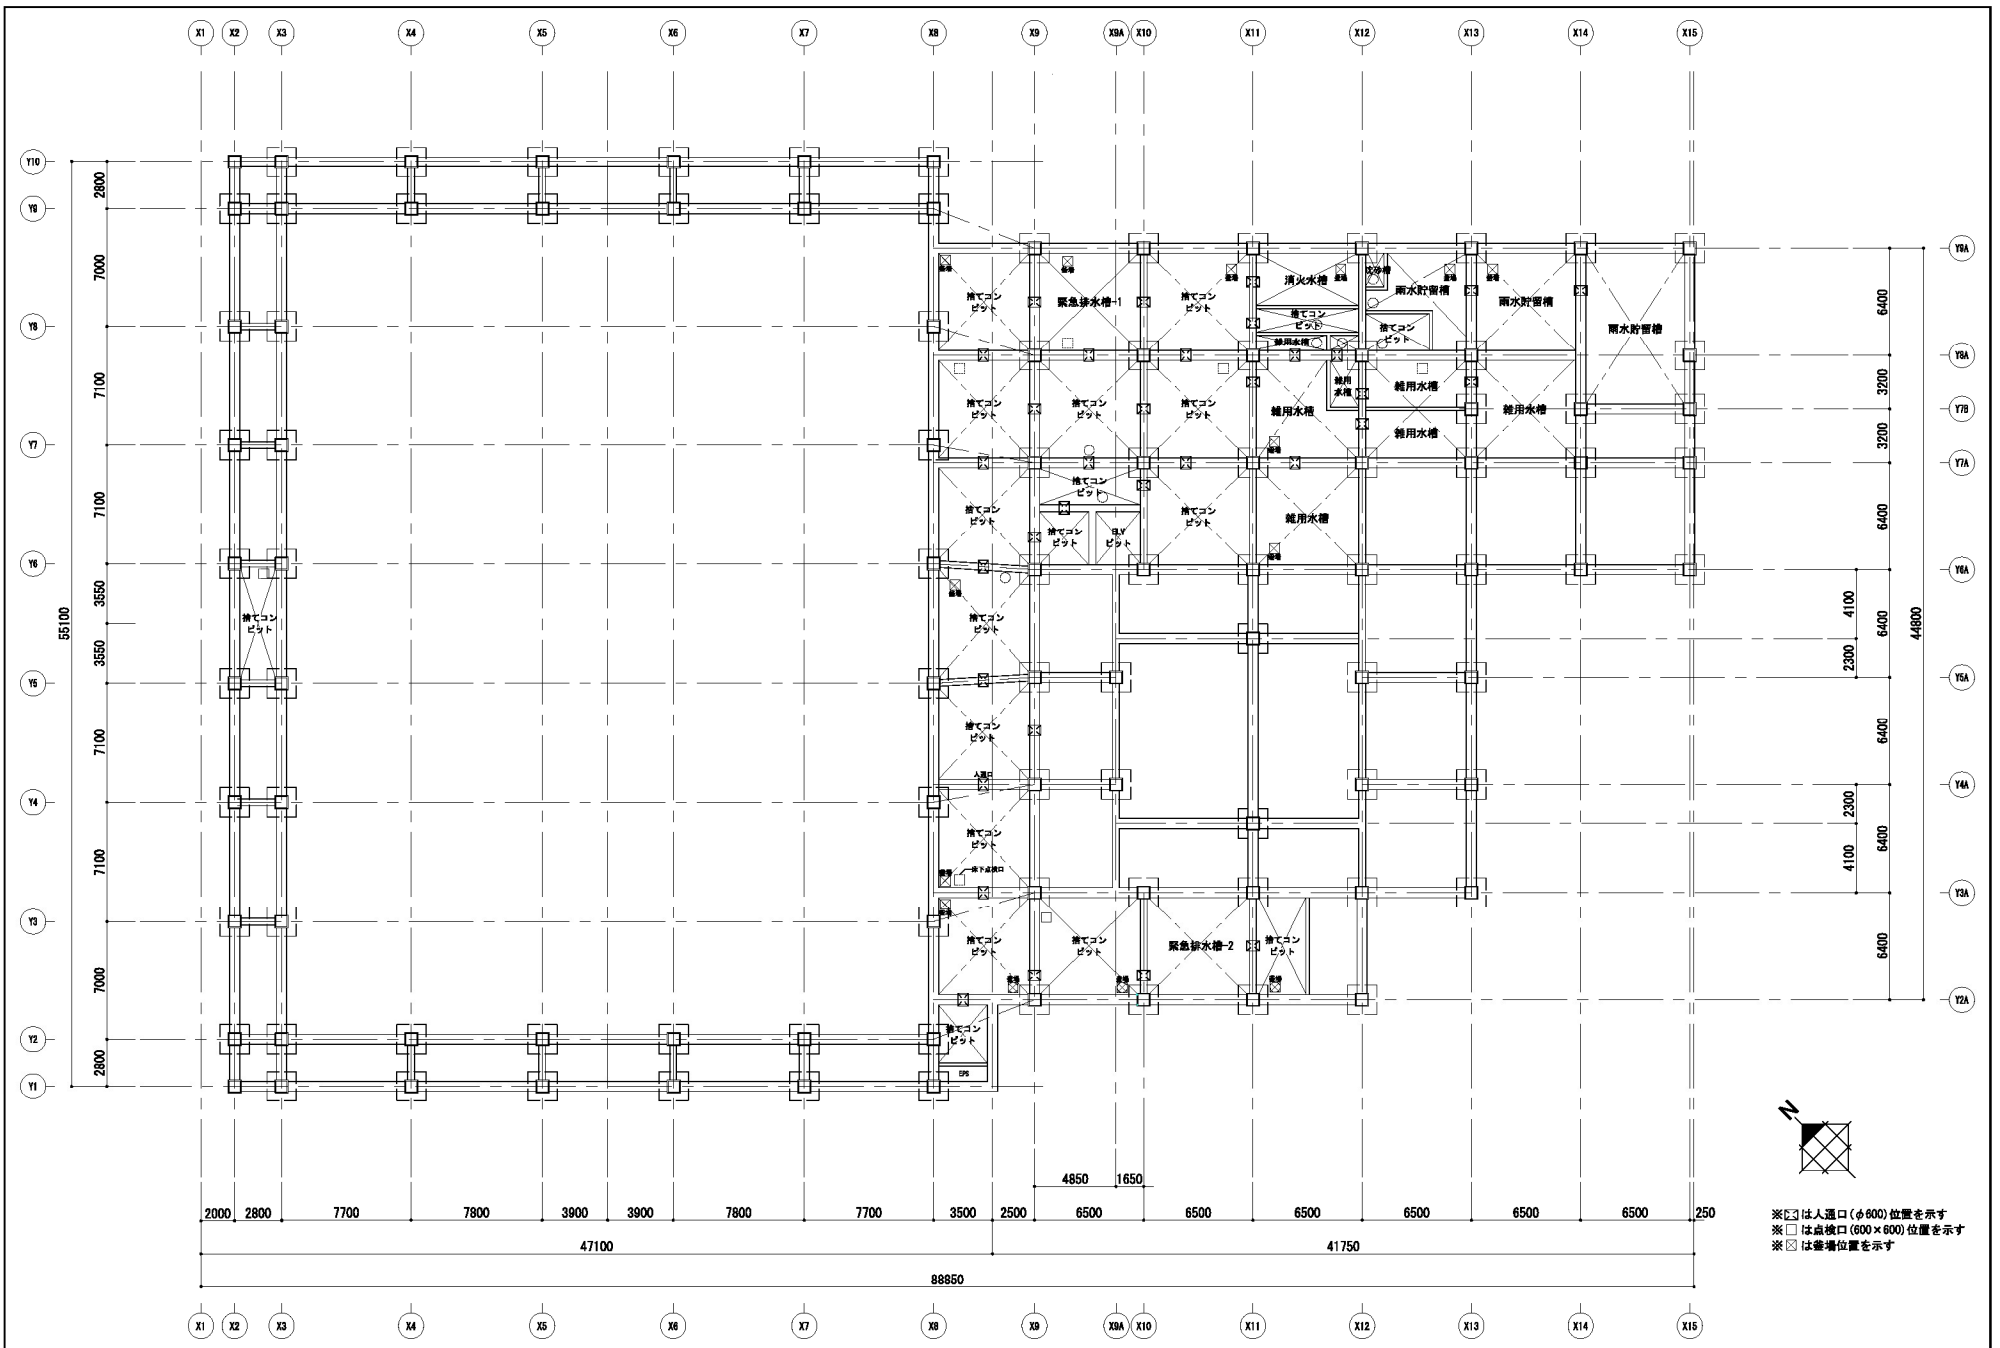


※□は人出入口(φ600)位置を示す
 ※□は品檢口(600×600)位置を示す
 ※□は設備位置を示す


設計者 一般社団法人 第 316711 号 古藤田 茂	日向市総務部資産経営課	五洋・あさひ産業・三郎建設・環境デザイン ・アーク計画設計特定建設工事共同企業体	DATE R6.6
		JOB NAME 日向市総合体育館整備事業 実施設計	SCALE A1 1/150 PART 建築意匠
		SHEET NAME ビットレベル平面図	SCALE A3 1/300 SHEET NO. A-102

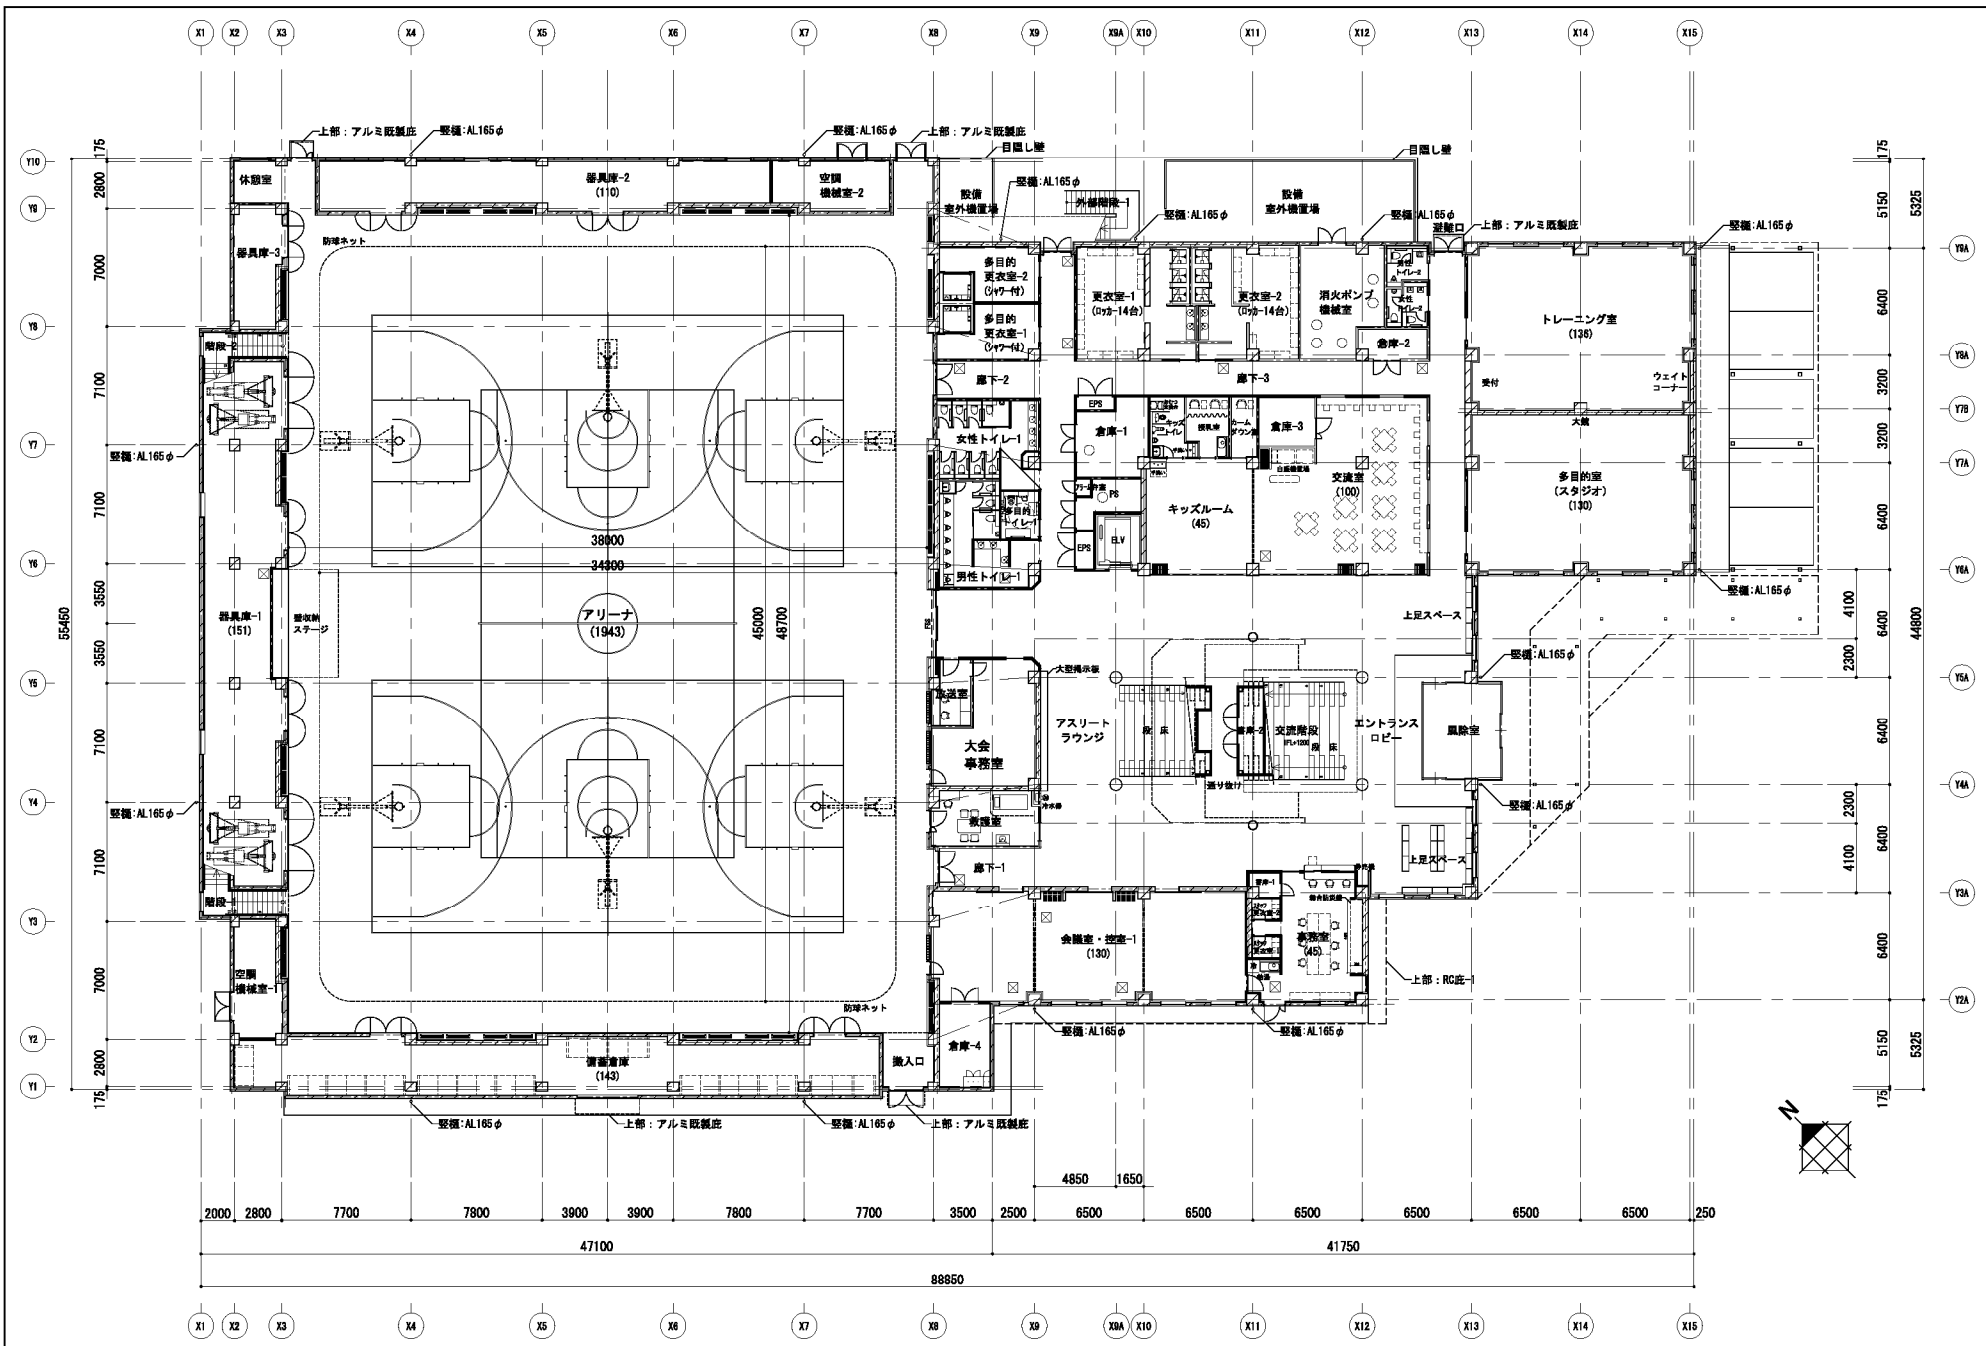



設計者 一級建築士登録 第 316711 号 古藤田 茂		日向市総務部資産経営課	五洋・あさひ産業・三郎建設・環境デザイン ・アーク計画設計特定建設工事共同企業体	日南市総合体育館整備事業 実施設計	DATE R6.6 SCALE A1 1/150 PART 建築意匠
				SHEET NAME 1階平面図	SCALE A3 1/300 SHEET NO. A-103

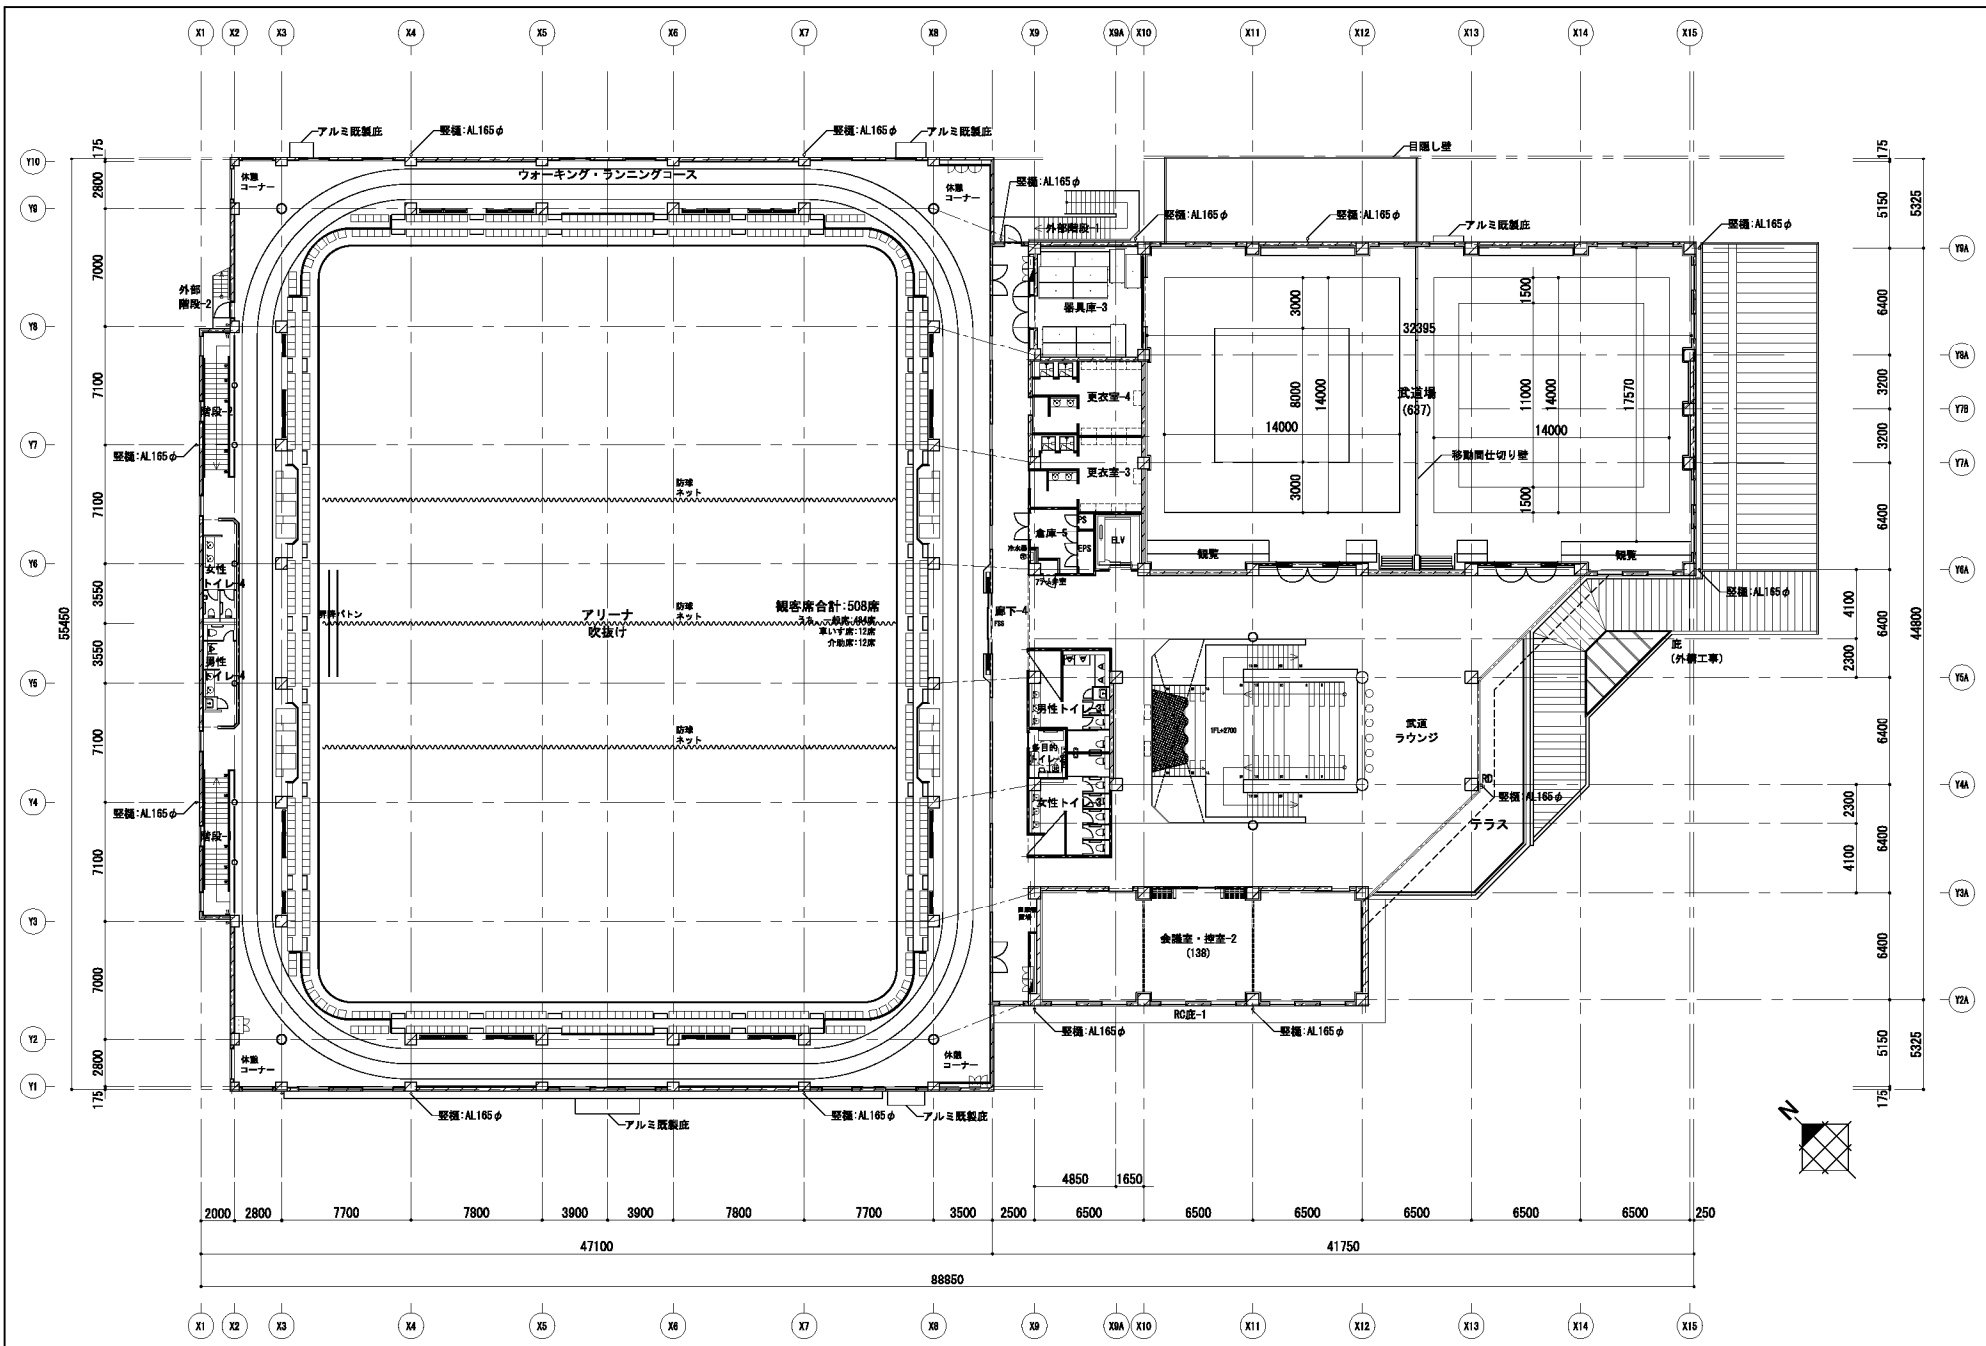


設計者 一般社団法人 第 316711 号 古藤田 茂		日向市総務部資産経営課	五洋・あさひ産業・三郎建設・環境デザイン ・アーク計画設計特定建設工事共同企業体	日南市総合体育館整備事業 実施設計	DATE R6.6
				JOB NAME 日南市総合体育館整備事業 実施設計	SCALE A1 1/150 PART 建築意匠
				SHEET NAME 2階平面図	SCALE A3 1/300 SHEET NO. A-104

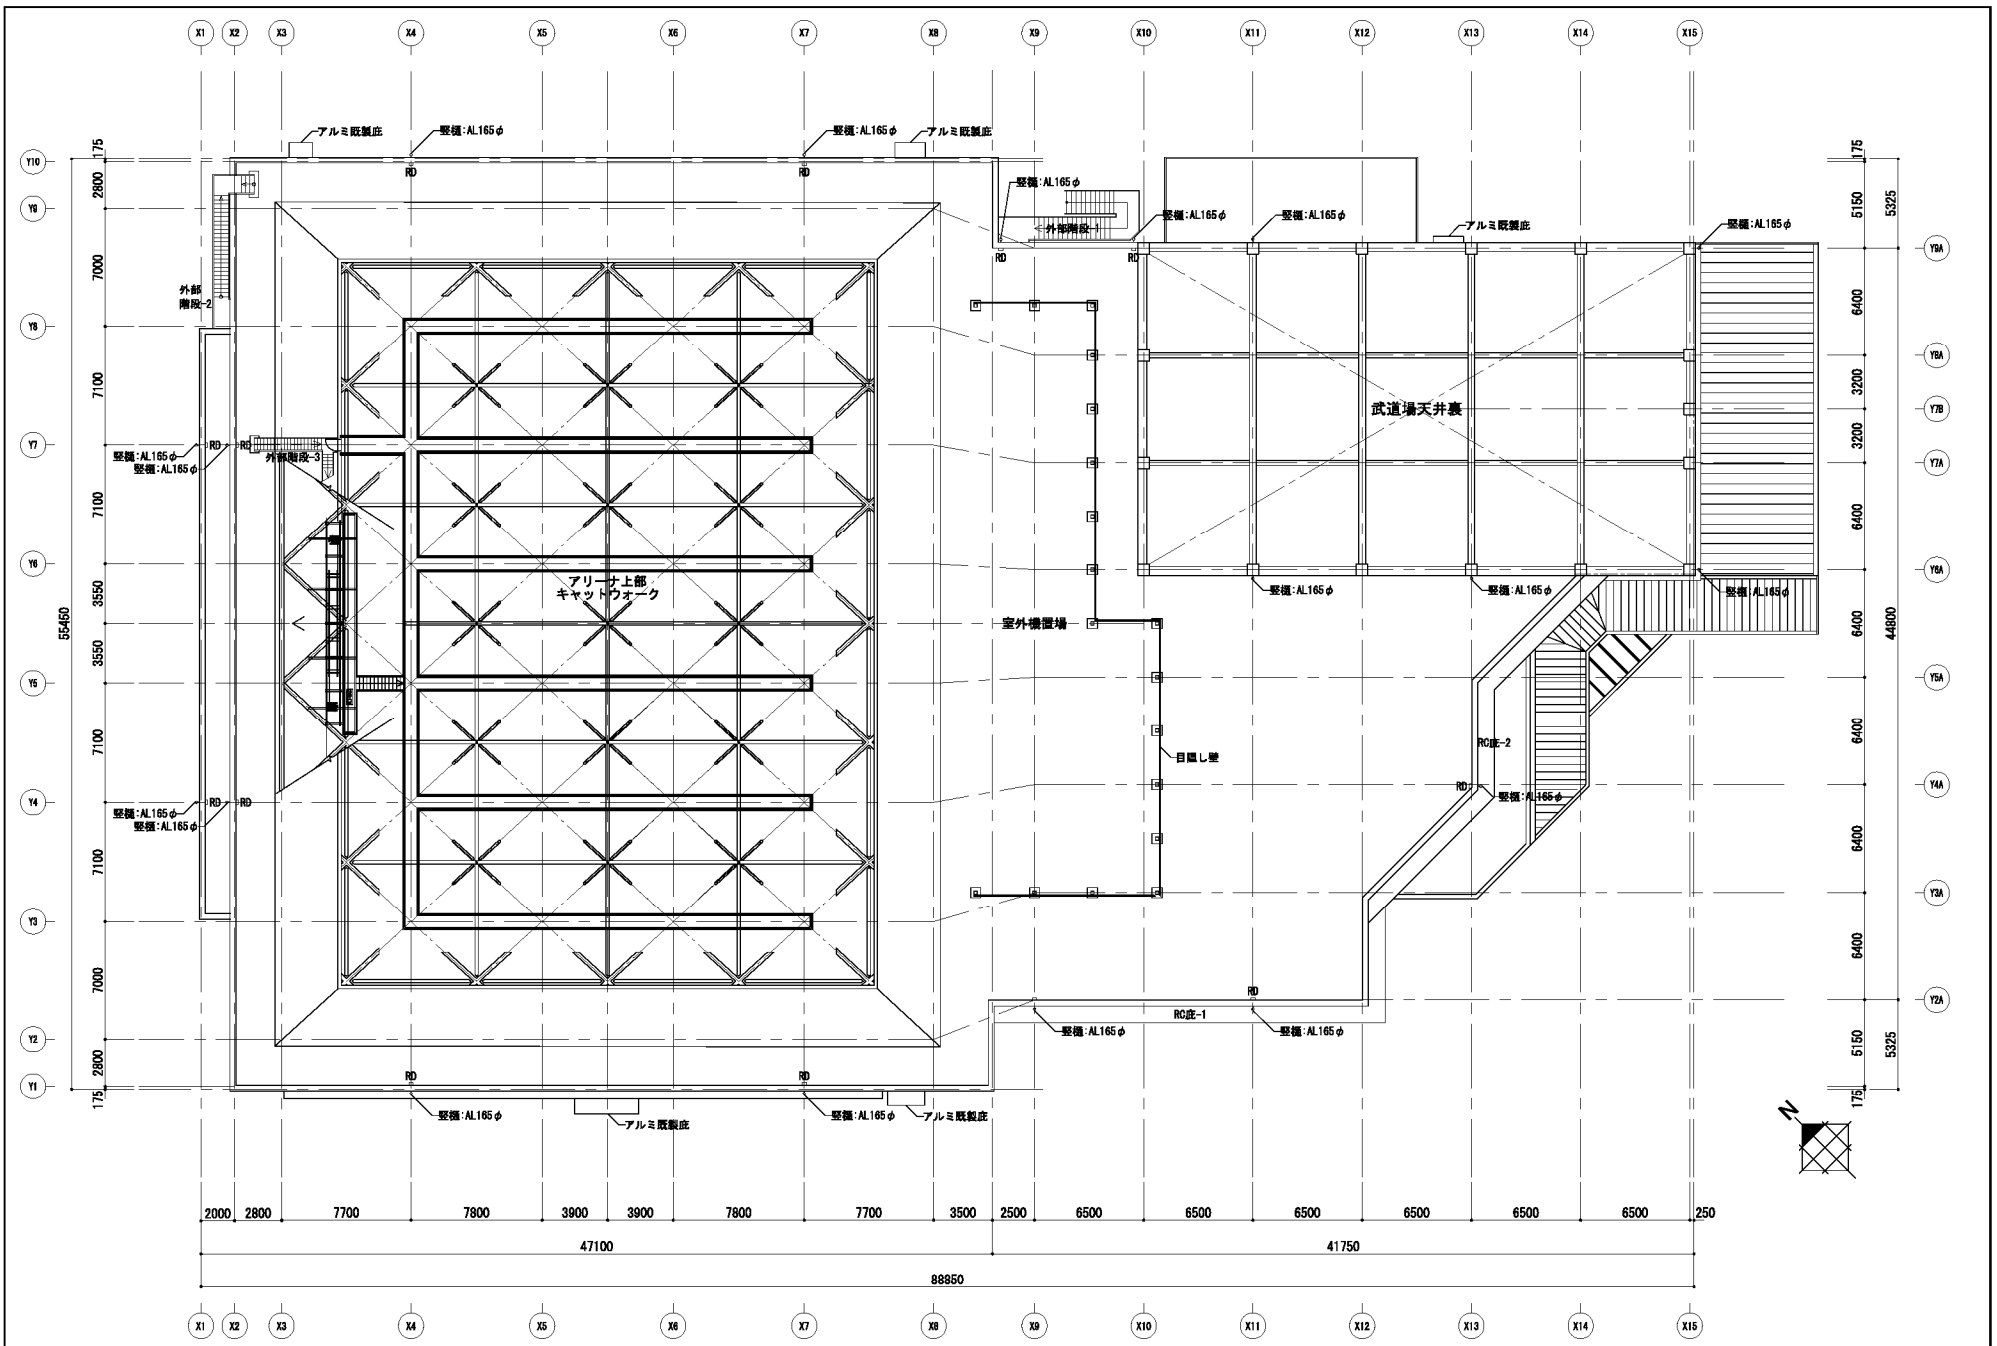


設計者 一般社団法人 第 316711 号 古藤田 茂		日向市総務部資産経営課	五洋・あさひ産業・三郎建設・環境デザイン ・アーク計画設計特定建設工事共同企業体	日向市総合体育館整備事業 実施設計 キャットウォークレベル平面図	DATE R6.6
					JOB NAME 日向市総合体育館整備事業 実施設計 SHEET NAME キャットウォークレベル平面図

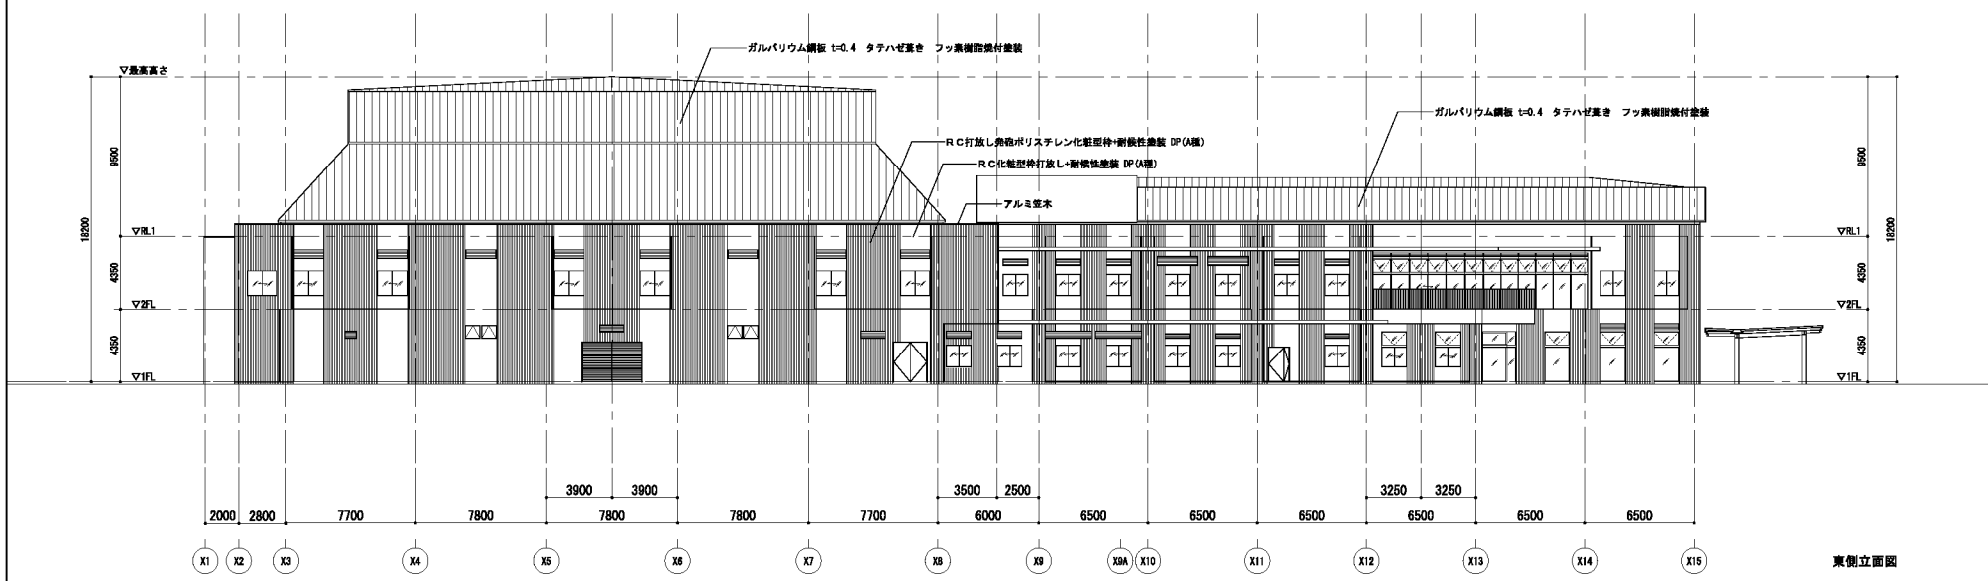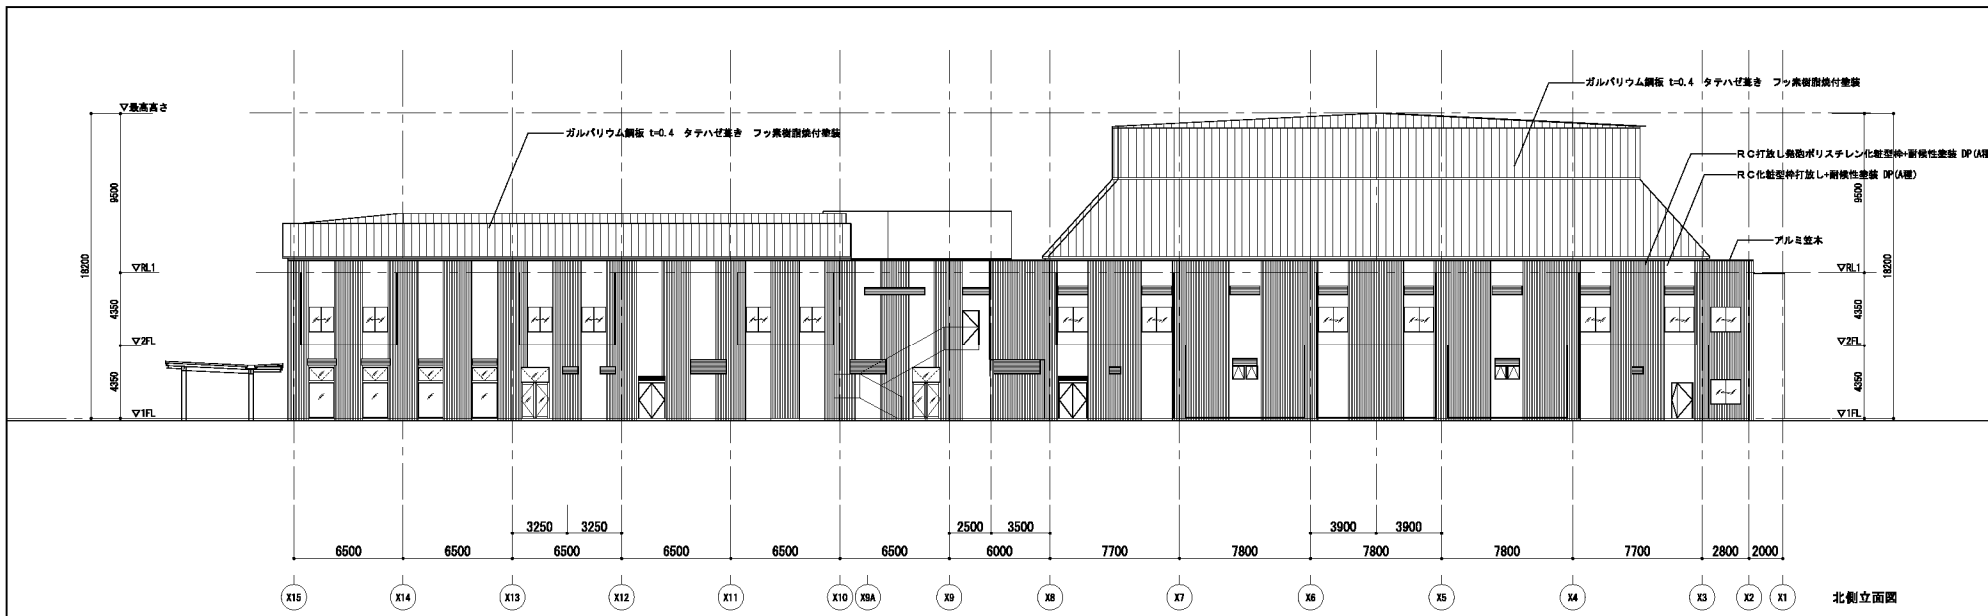

設計者 一級建築士登録 第 316711 号 古藤田 茂	日向市総務部資産経営課	五洋・あさひ産業・三郎建設・環境デザイン ・アーク計画設計特定建設工事共同企業体	DATE R6.6	
			JOB NAME 日向市総合体育館整備事業 実施設計	SCALE A1 1/150
			SHEET NAME 立面図1	SCALE A3 1/300
				SHEET NO. A-151

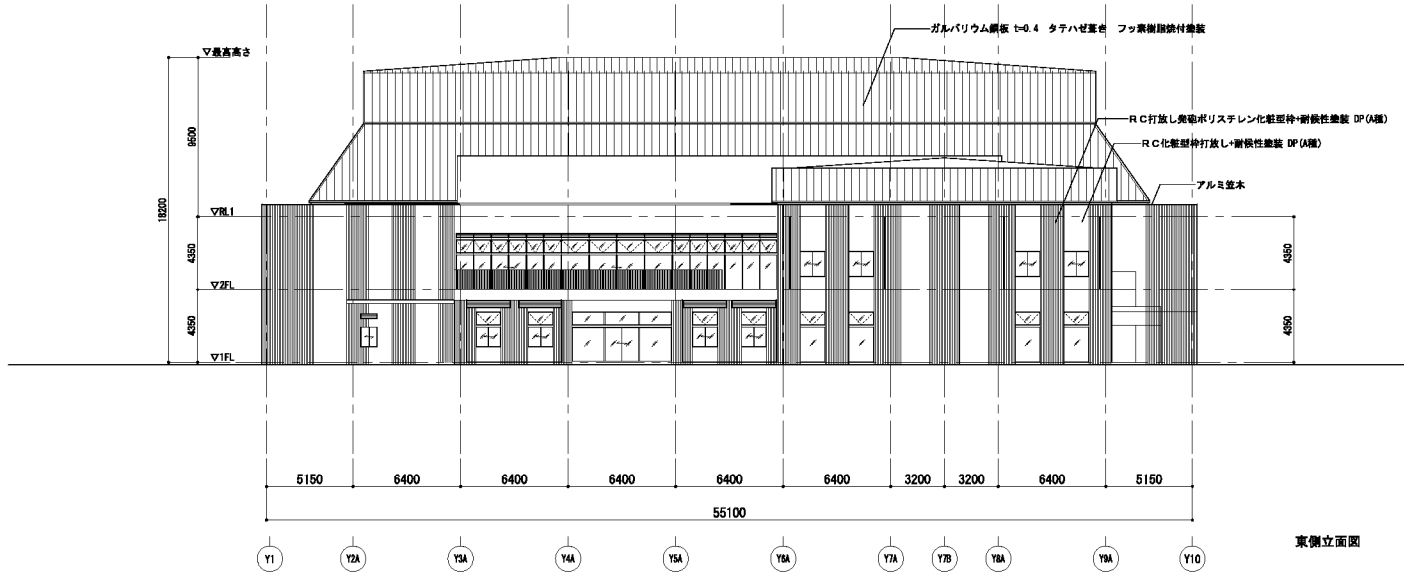


東側立面図

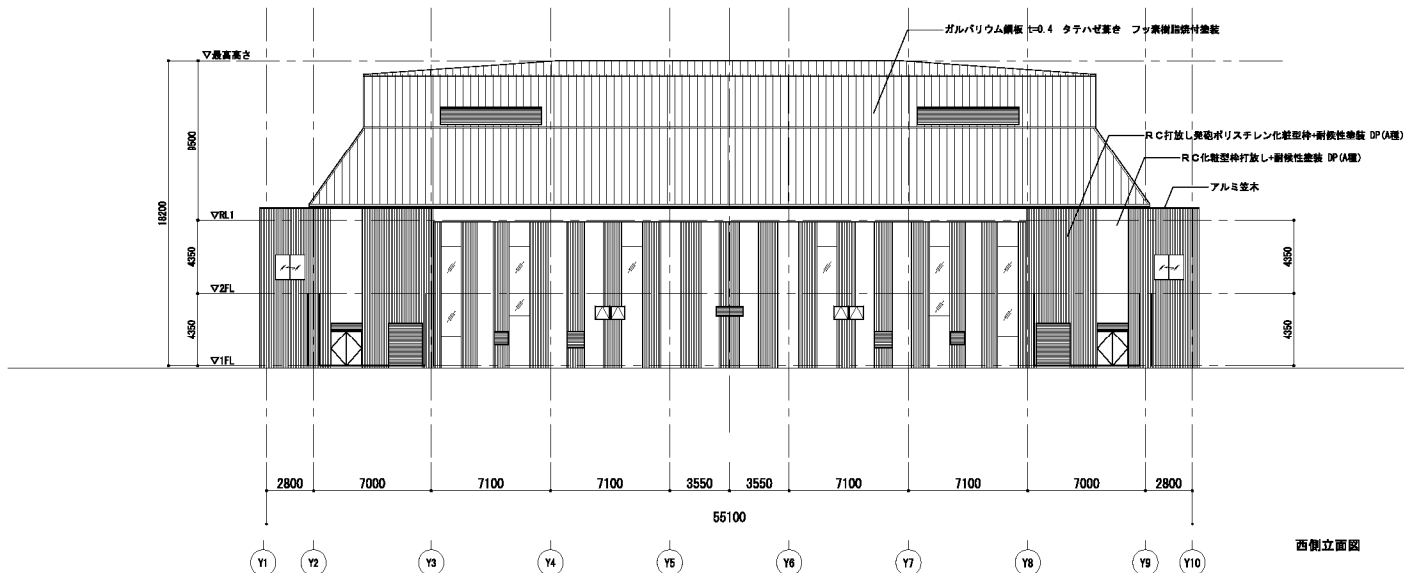


西側立面図

設計者 一級建築士登録 第 316711 号 古藤田 茂	日向市総務部資産経営課	五洋・あさひ産業・三郎建設・環境デザイン ・アーク計画設計特定建設工事共同企業体	JOB NAME 日向市総合体育館整備事業 実施設計	DATE R6.6
			SHEET NAME 立面図2	SCALE A1 1/150 PART 建築意匠
				SCALE A3 1/300 SHEET NO. A-152

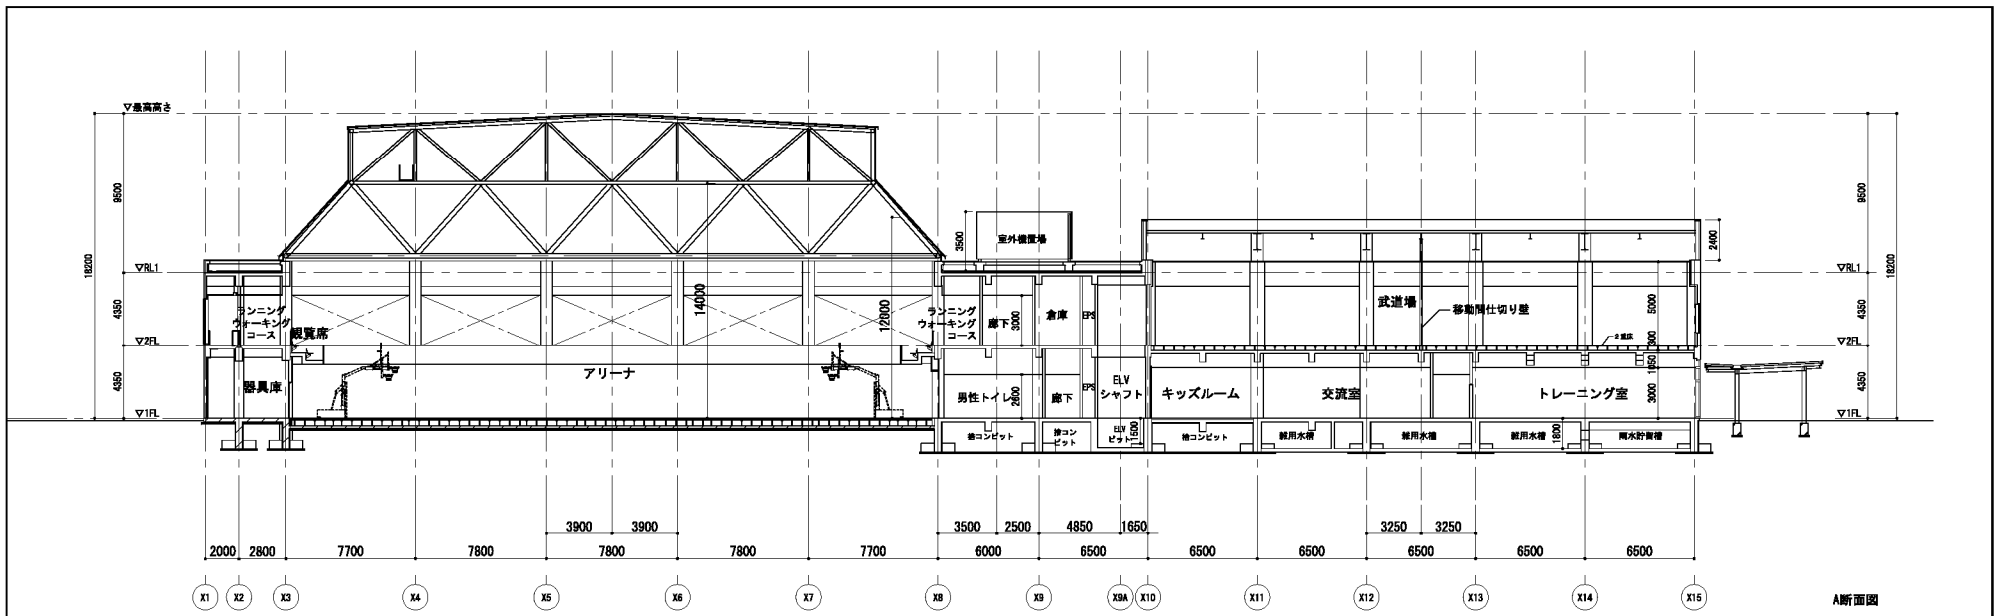


A断面図

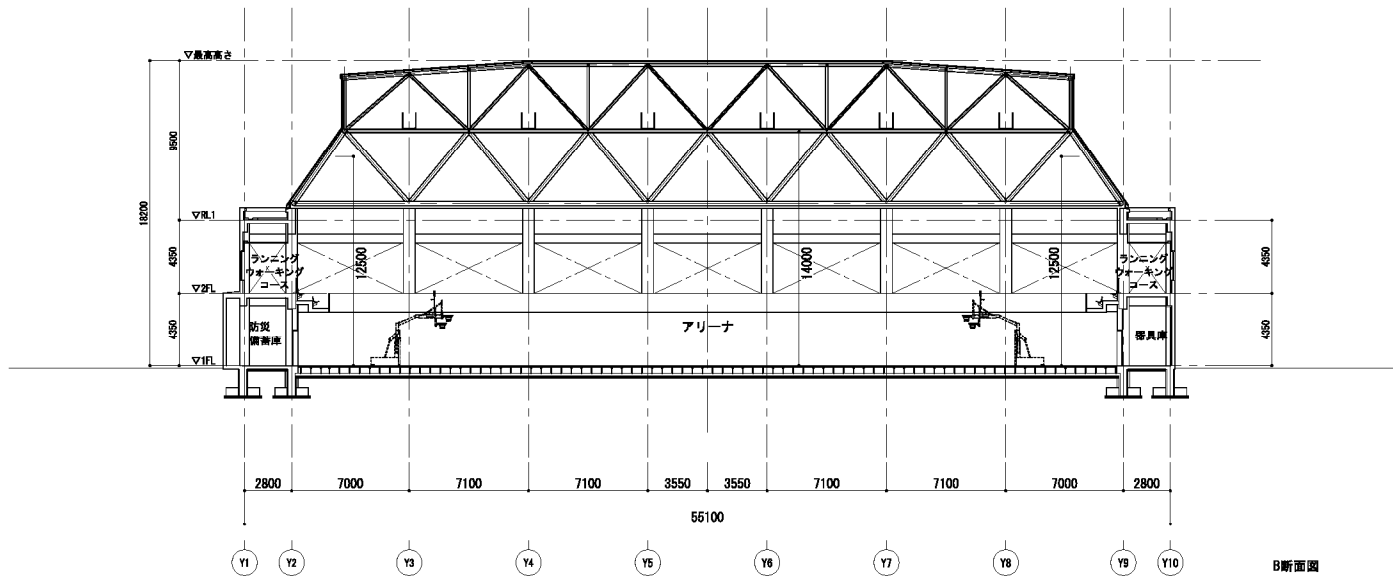


B断面図

設計者 一級建築士登録 第 316711 号 古藤田 茂	日向市総務部資産経営課	五洋・あさひ産業・三郎建設・環境デザイン ・アーク計画設計特定建設工事共同企業体	DATE R6.6		
			JOB NAME 日向市総合体育館整備事業 実施設計	SCALE A1 1/150	PART 建築意匠
			SHEET NAME 断面図1	SCALE A3 1/300	SHEET NO. A-201

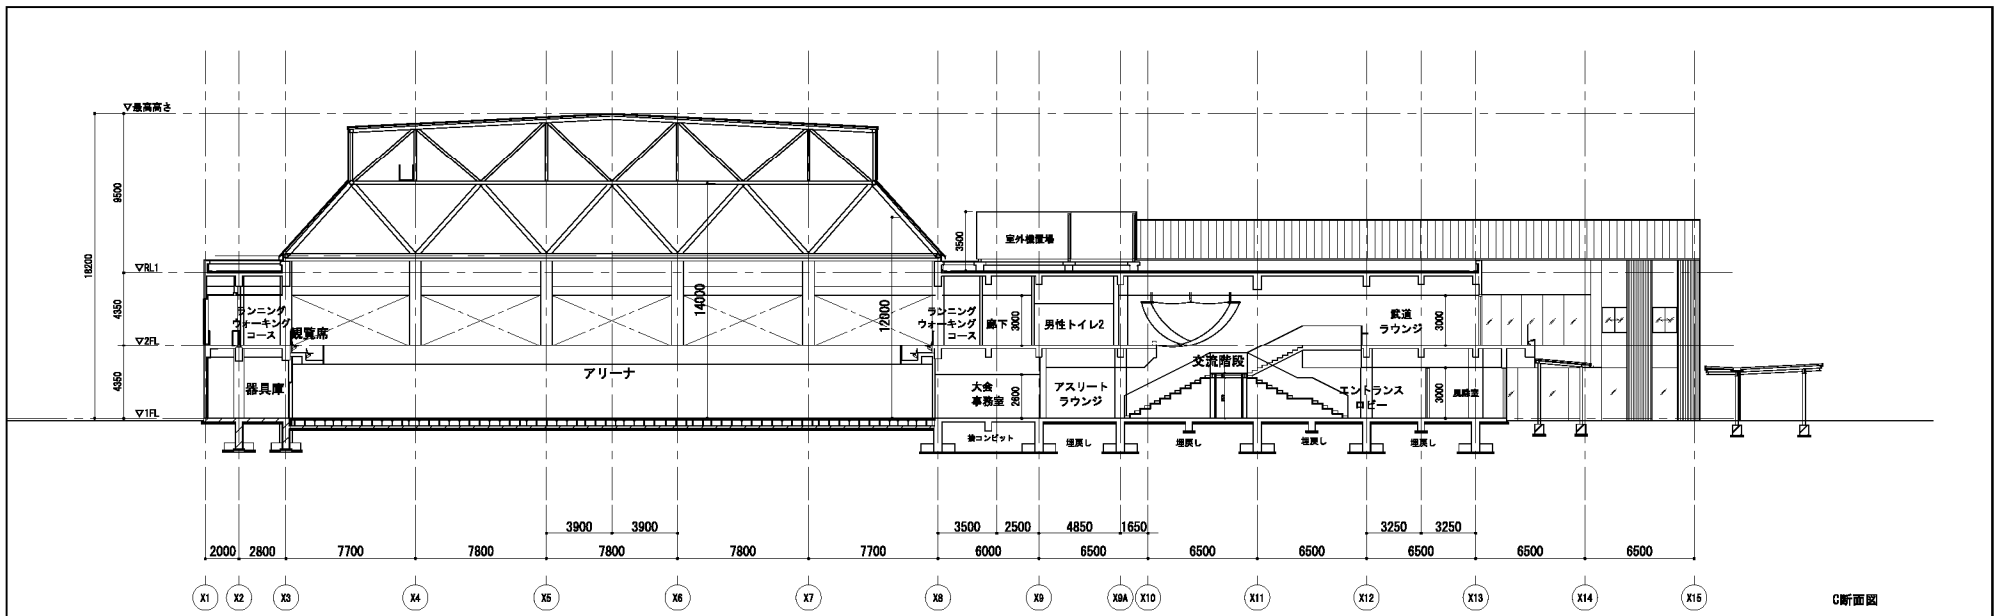

C断面図

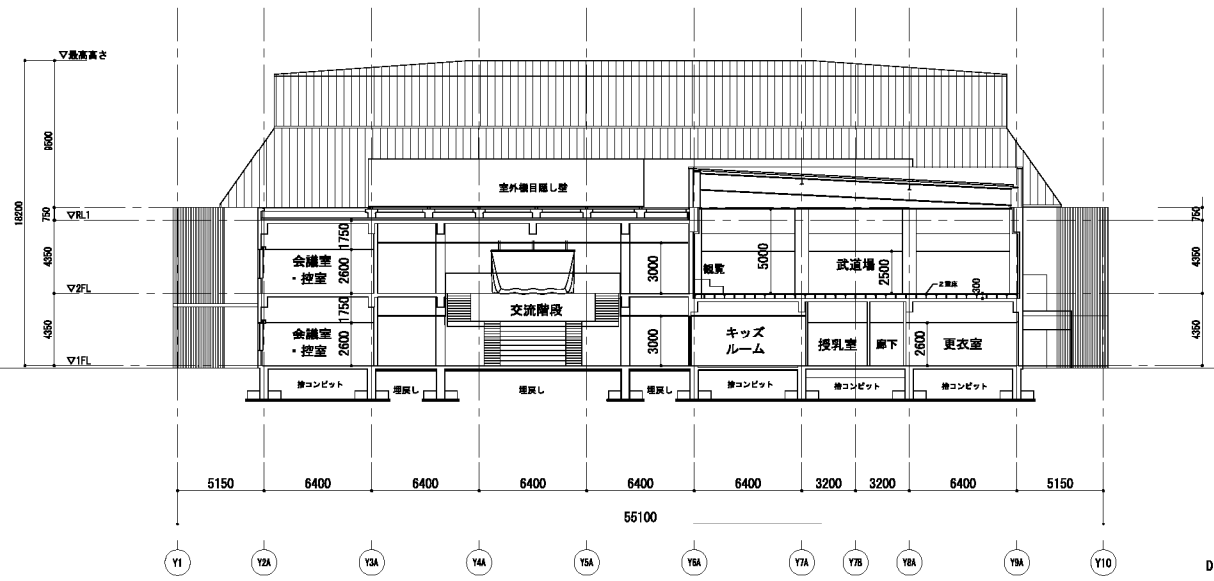

D断面図

設計者 一般社団法人 第 316711 号 古藤田 茂	日向市総務部資産経営課	五洋・あさひ産業・三郎建設・環境デザイン ・アーク計画設計特定建設工事共同企業体	DATE R6.6		
			JOB NAME 日向市総合体育館整備事業 実施設計	SCALE A1 1/150	PART 建築意匠
			SHEET NAME 断面図2	SCALE A3 1/300	SHEET NO. A-202