


※ □ は点検口 (600×600) 位置を示す
※ ○ は点検口 (φ600) 位置を示す

設計者 一級建築士登録 第 316711 号 古藤田 茂			日向市総務部資産経営課	五洋・あさひ産業・三郎建設・環境デザイン ・アーク計画設計特定建設工事共同企業体	JOB NAME 日向市総合体育館整備事業 実施設計 SHEET NAME 1階平面図	DATE R7.1	
						SCALE A1 1/150	PART 建築意匠
						SCALE A3 1/300	SEET NO. A-103

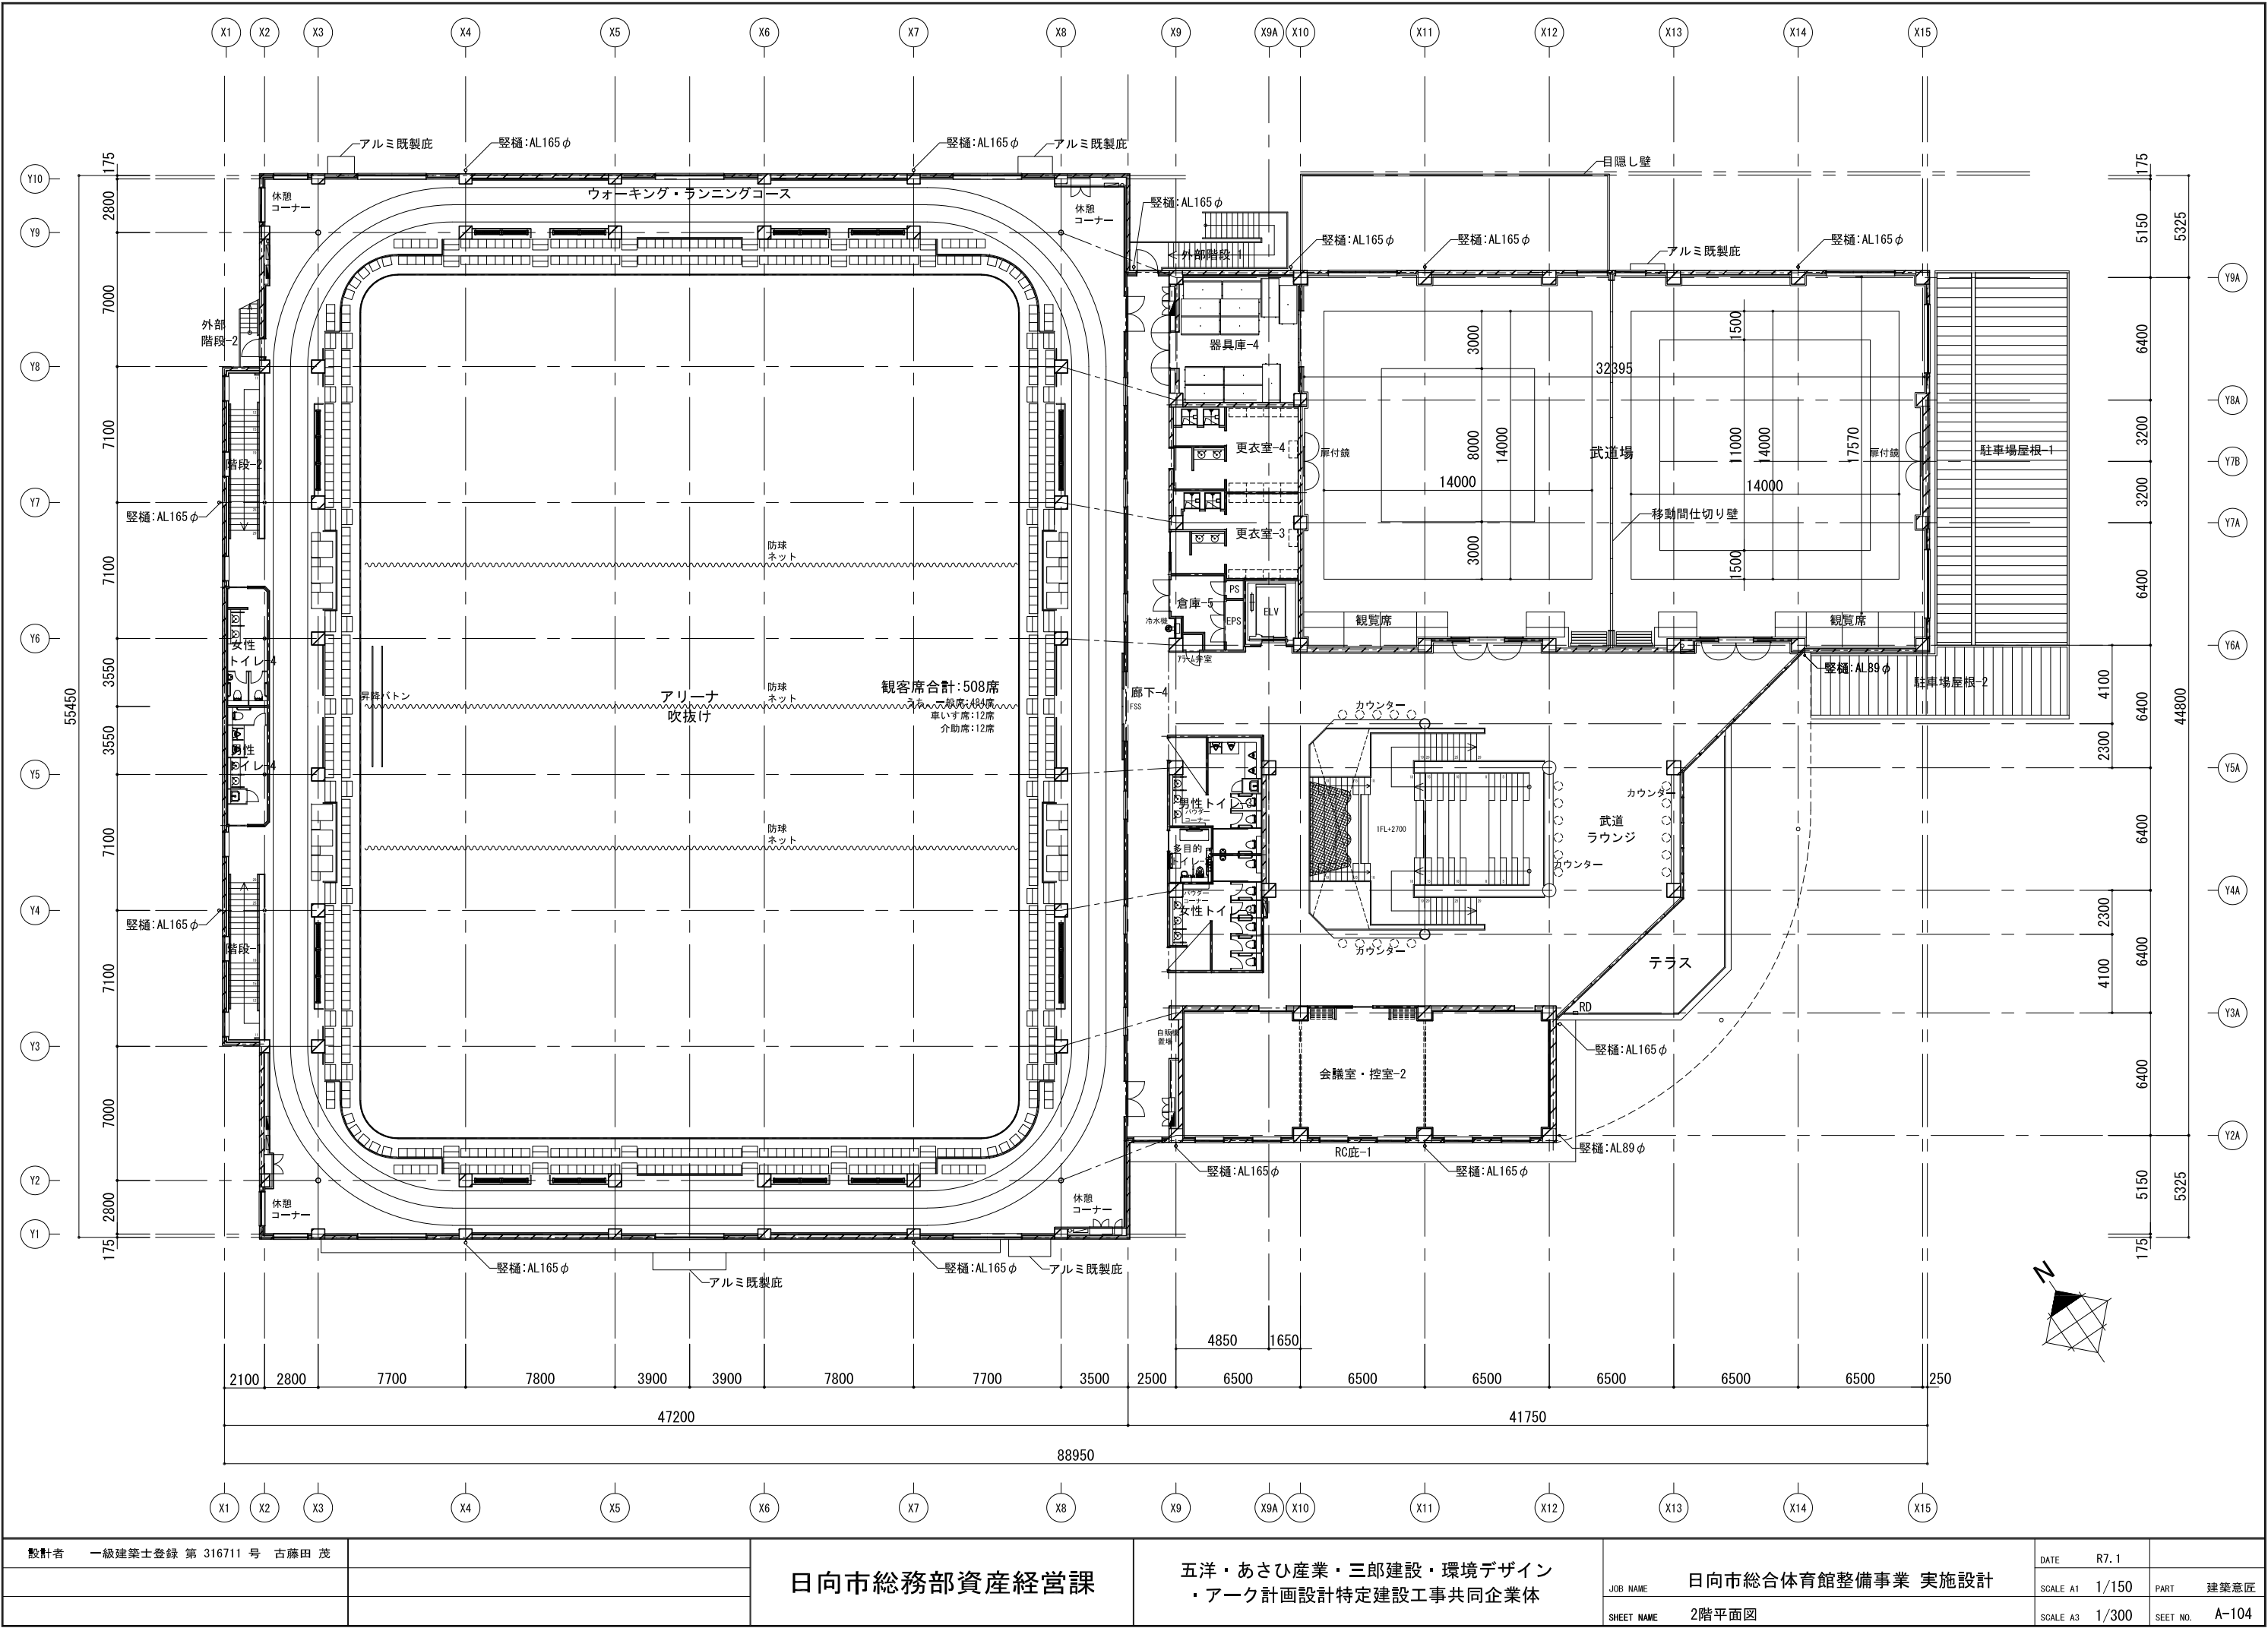

設計者 一級建築士登録 第 316711 号 古藤田 茂		日向市総務部資産経営課	五洋・あさひ産業・三郎建設・環境デザイン ・アーク計画設計特定建設工事共同企業体	JOB NAME 日向市総合体育館整備事業 実施設計 SHEET NAME 2階平面図	DATE R7.1	
					SCALE A1 1/150	PART 建築意匠
					SCALE A3 1/300	SEET NO. A-104