


大王谷運動公園平面図 S=1:1000

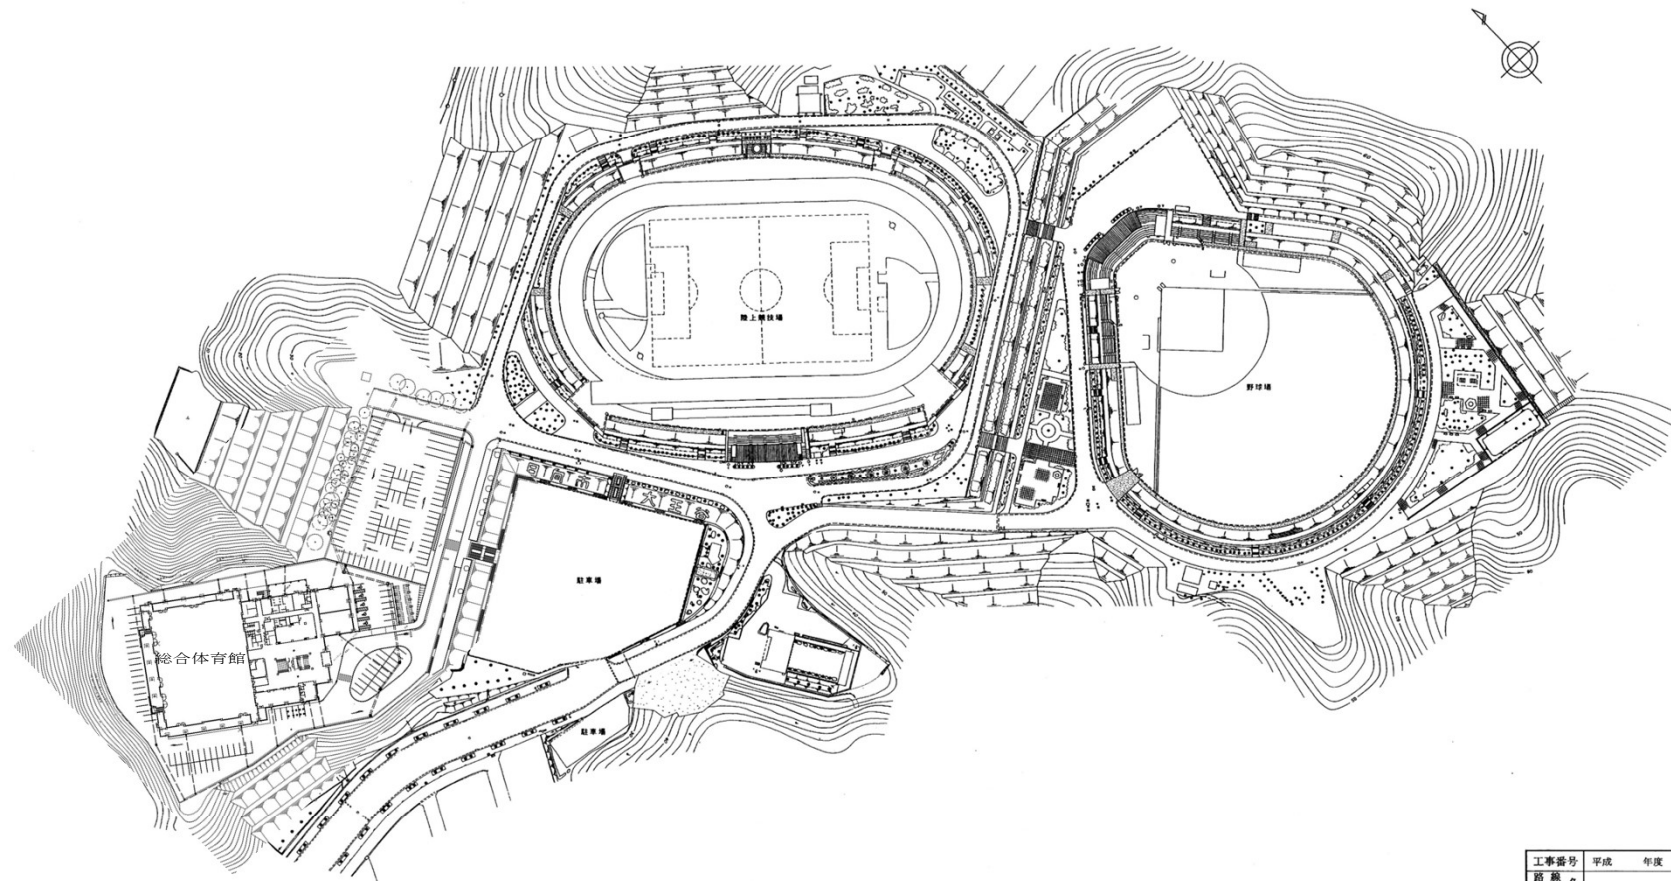

工事番号	平成	年度	号
設計名			
工事名			
工事箇所			
図面名称			
縮尺		図番	
測量	平成	年月日	会社
担当者	実測	図化	照査
設計	平成	年月日	会社
担当者	設計	製図	照査
宮崎県日向市役所			