



権現原浄水場 全体平面図 S=1:600

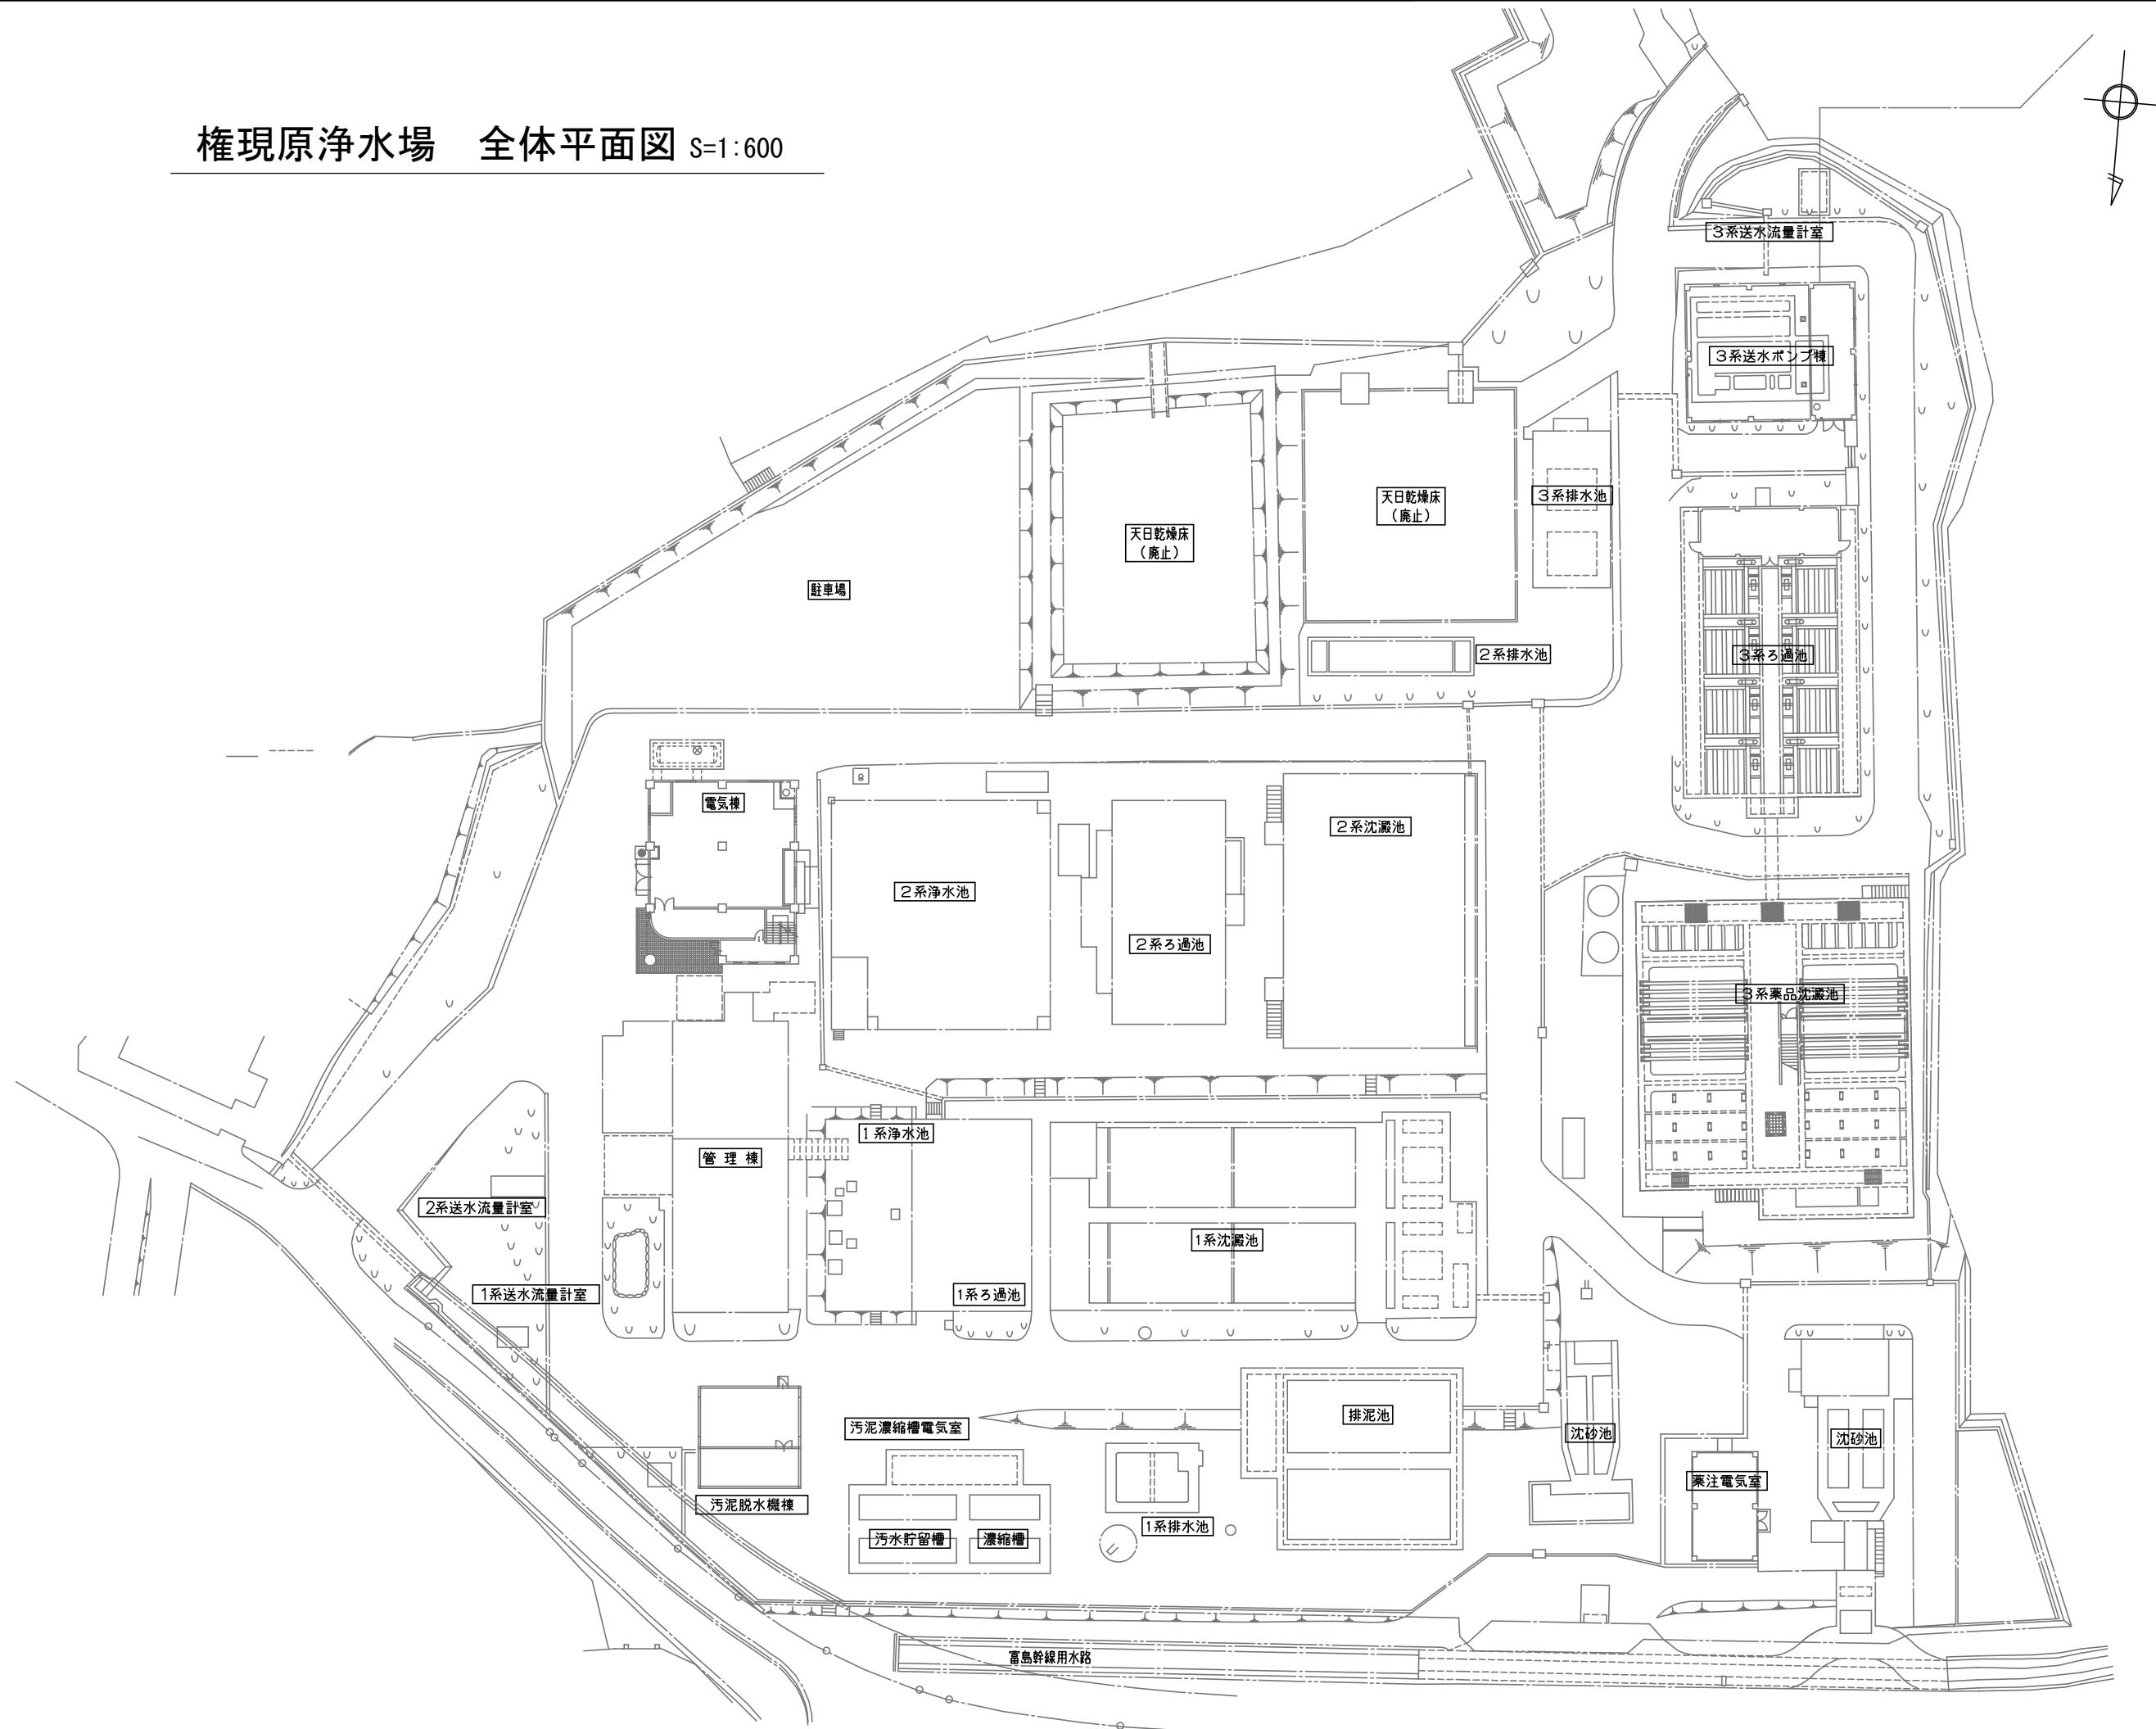

凡 例

権現原浄水場用地

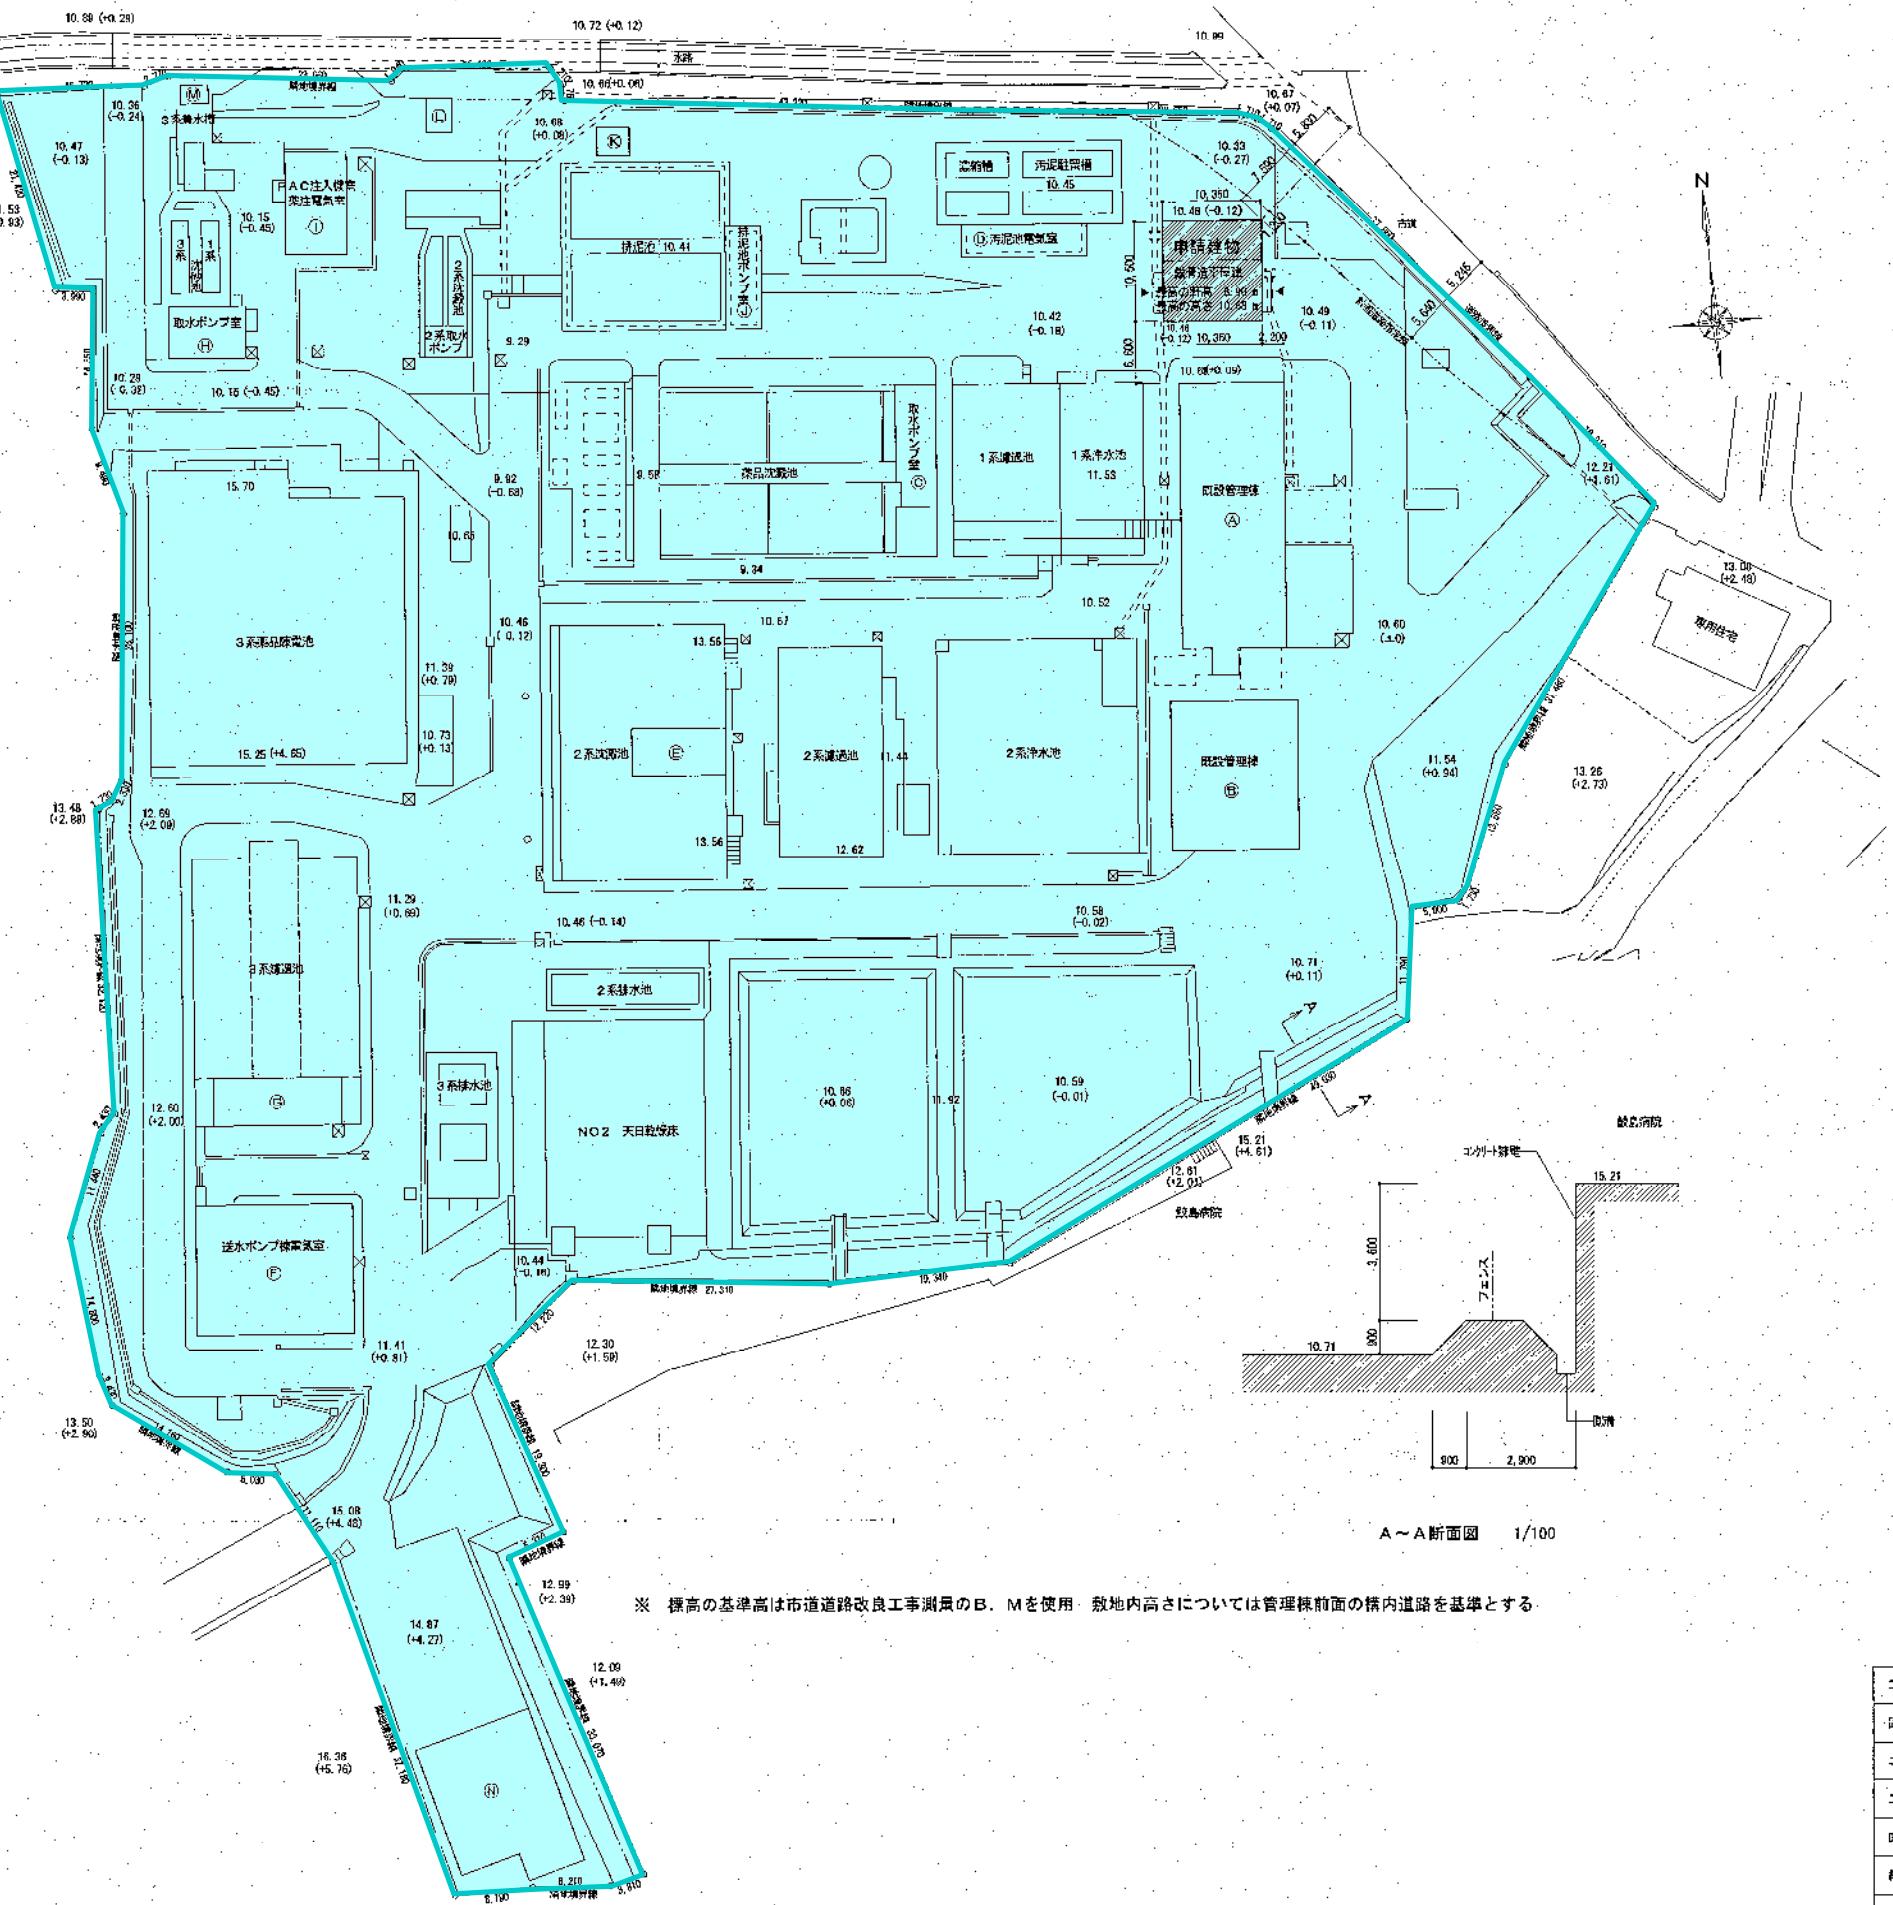

工事番号	平成20年度	第	号
路線名			
工事名	権現原浄水場汚泥脱水施設建設工事		
工事箇所	日向市 塩見14165-1		
測量名	敷地配置図		
縮尺	1:400	図番	図-6
設計	平成20年8月	測量	

日向市水道局