




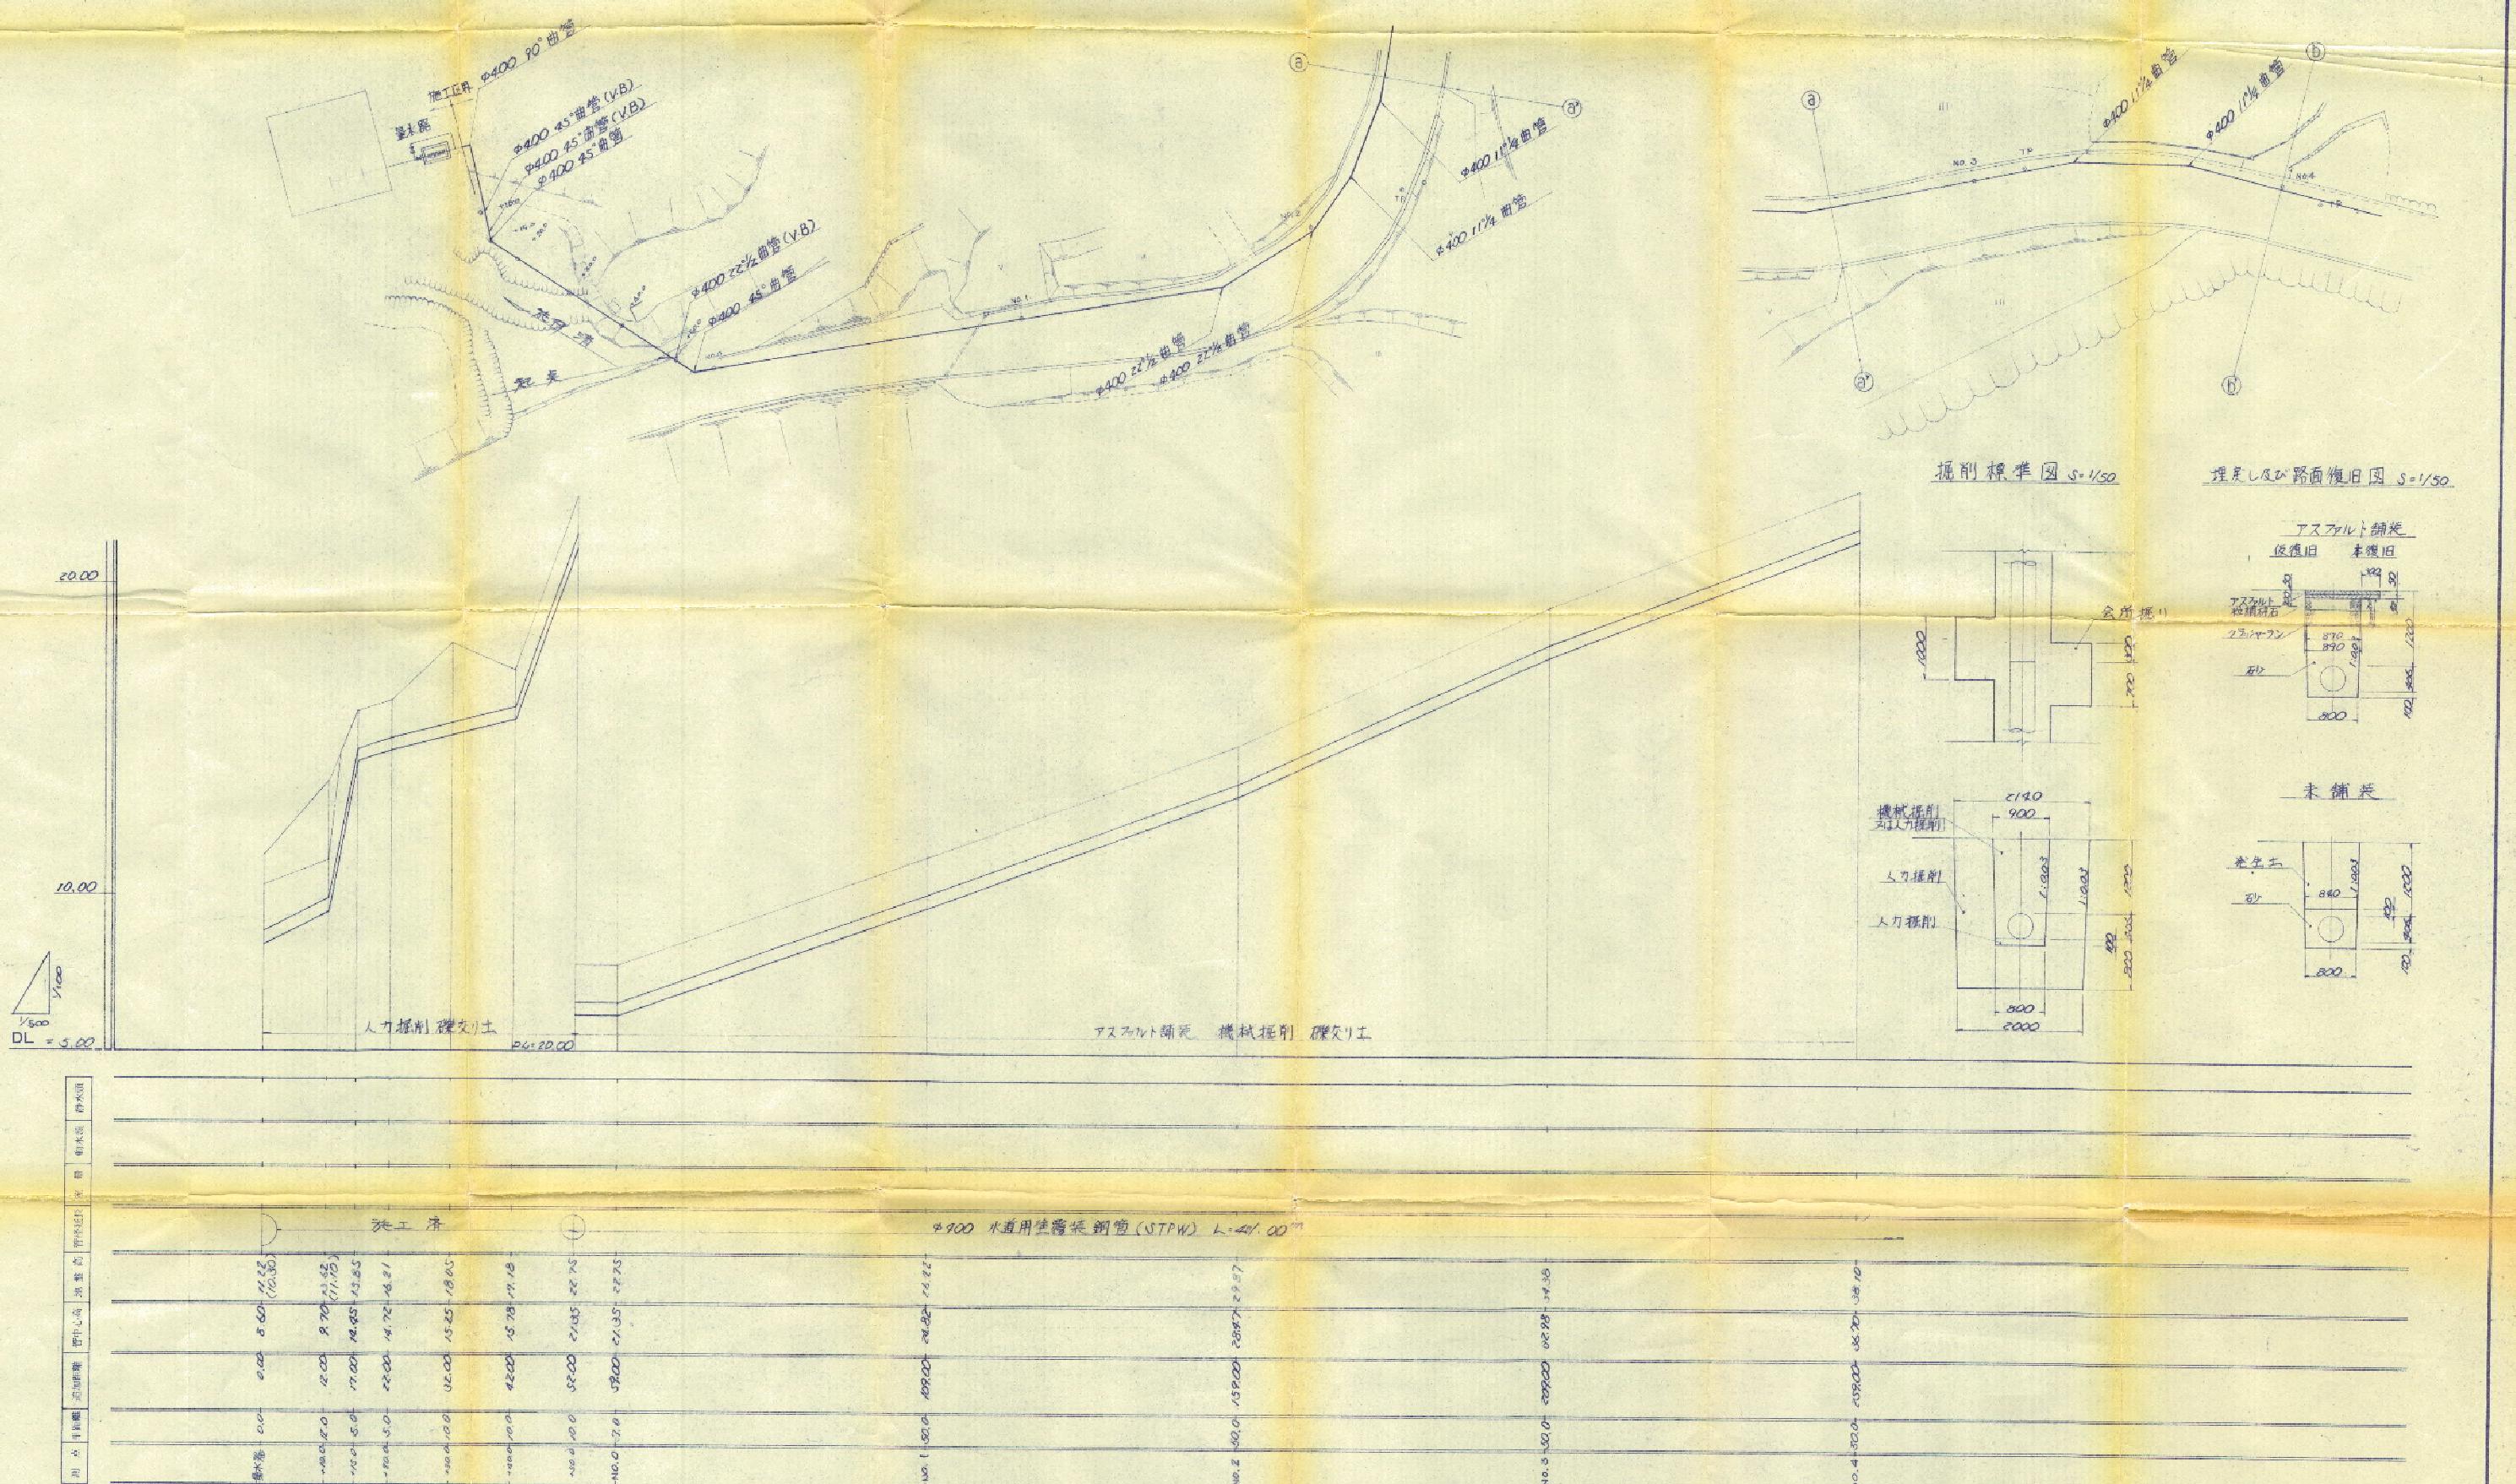

権現原浄水場現況送水管ルート

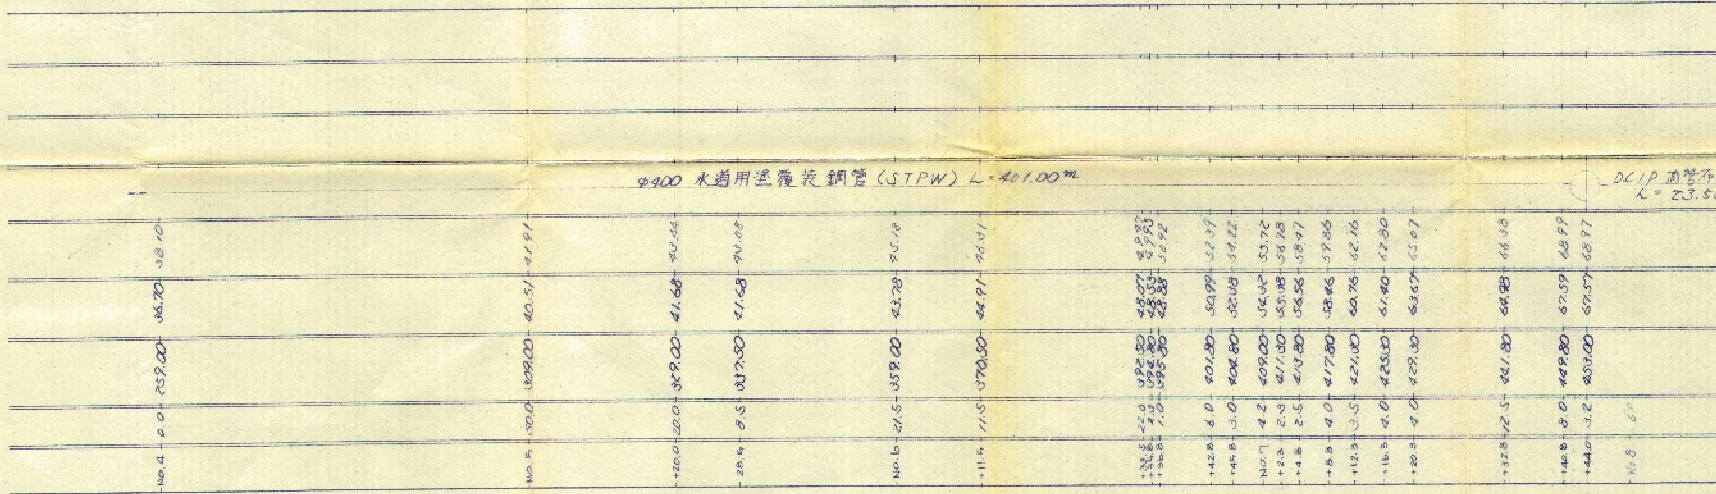

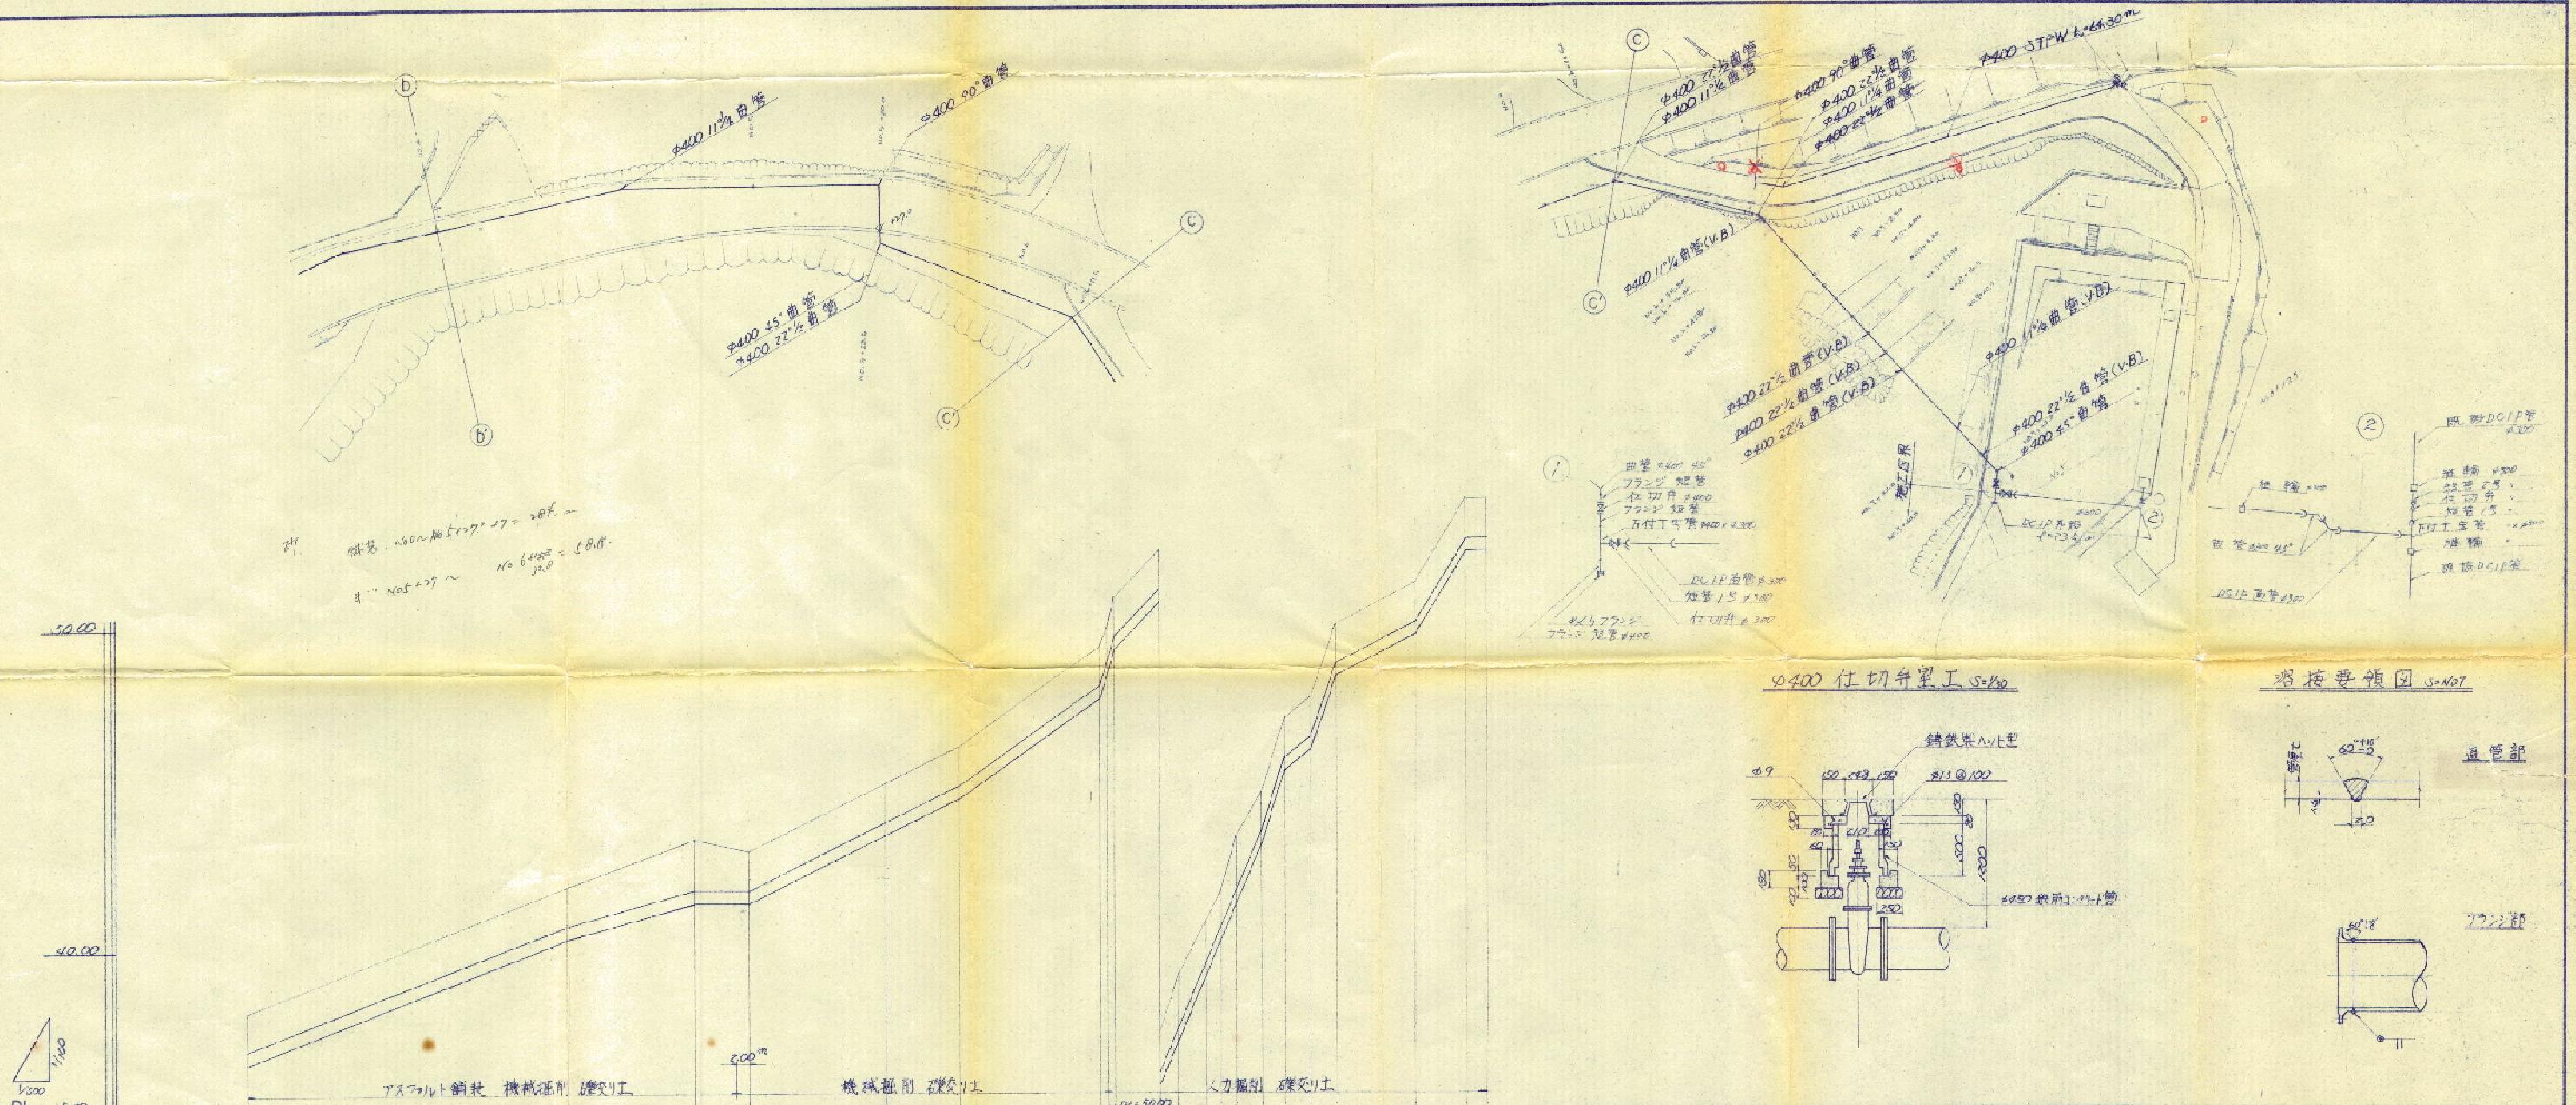

日向市水道第5次拡張事業

圖名	鹿児島県水道局配水場送水管渠工事						設計書号		
平面図 縦断面図(2)									
縮尺	縦:1/100 橫:1/500		製圖年月日					圖	No. 2 前
							審		