
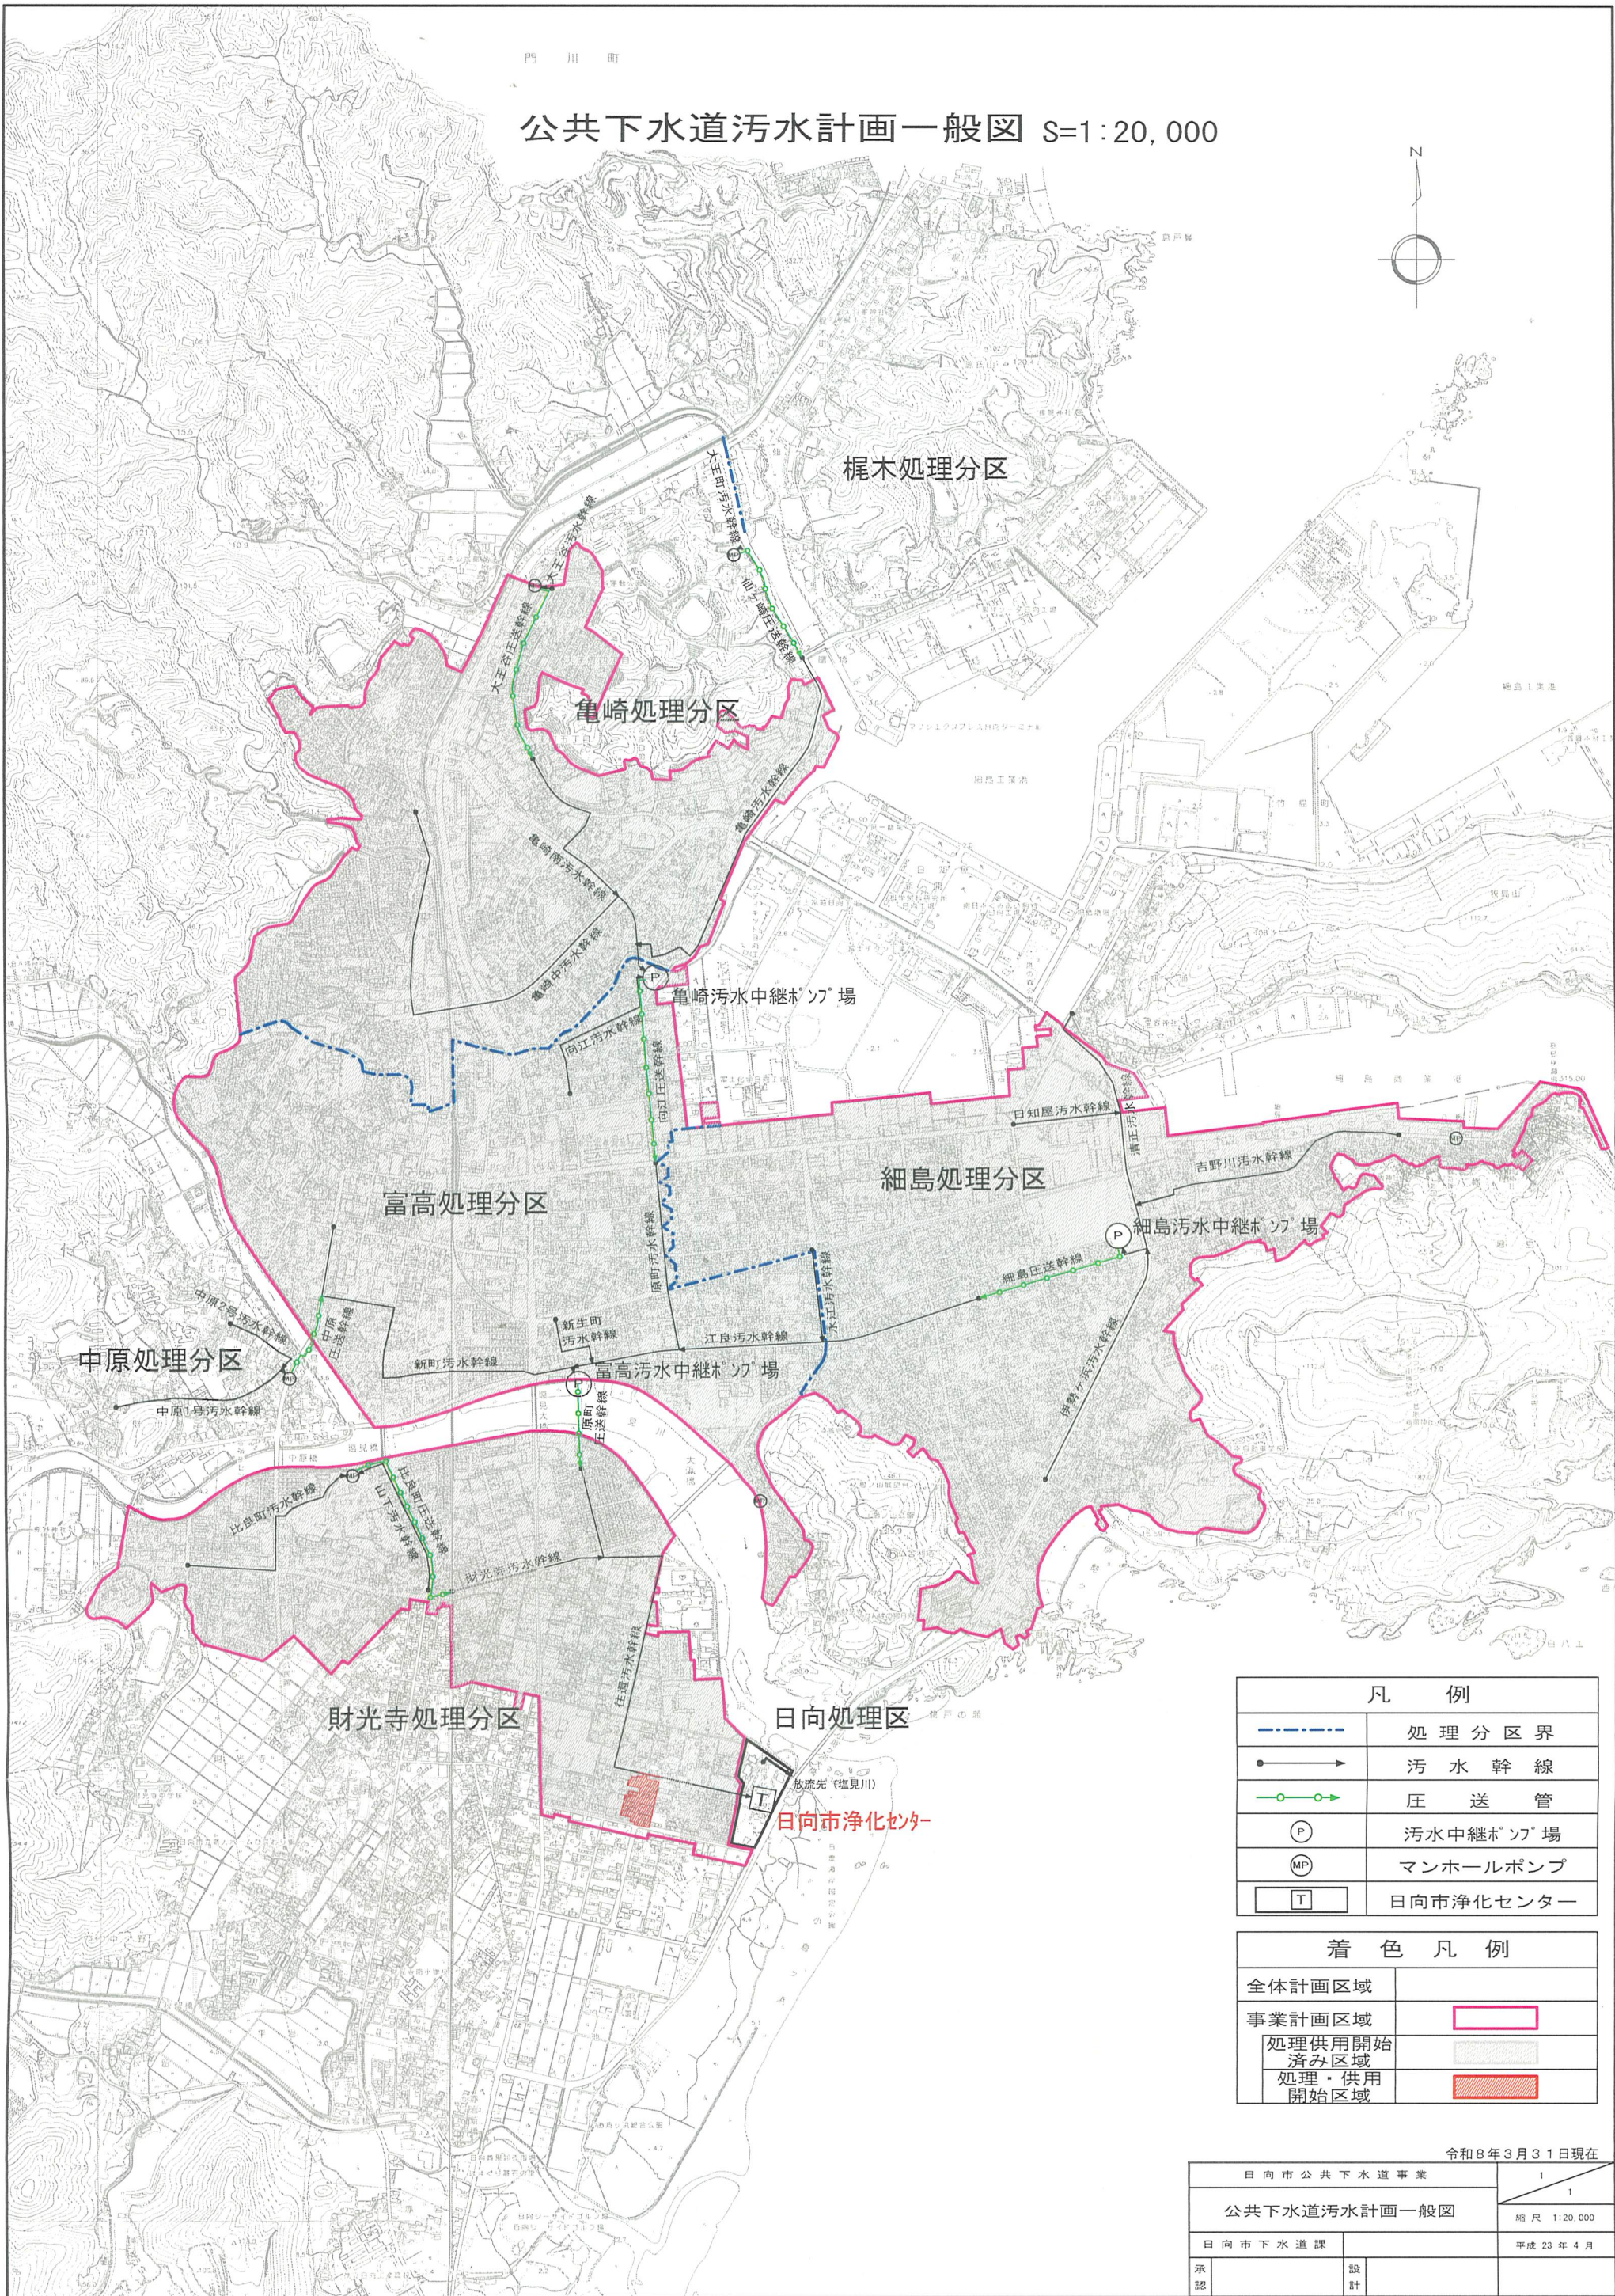


公共下水道污水計画一般図 S=1:20,000

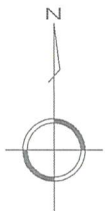

凡 例	
	処理分区界
	汚水幹線
	圧送管
	汚水中継ポンプ場
	マンホールポンプ
	日向市浄化センター

着色凡例	
全体計画区域	
事業計画区域	
処理供用開始 済み区域	
処理・供用 開始区域	

令和8年3月31日現在

日向市公共下水道事業		1
公共下水道污水計画一般図		縮尺 1:20,000
日向市下水道課	設計	平成23年4月
承認	設計	