
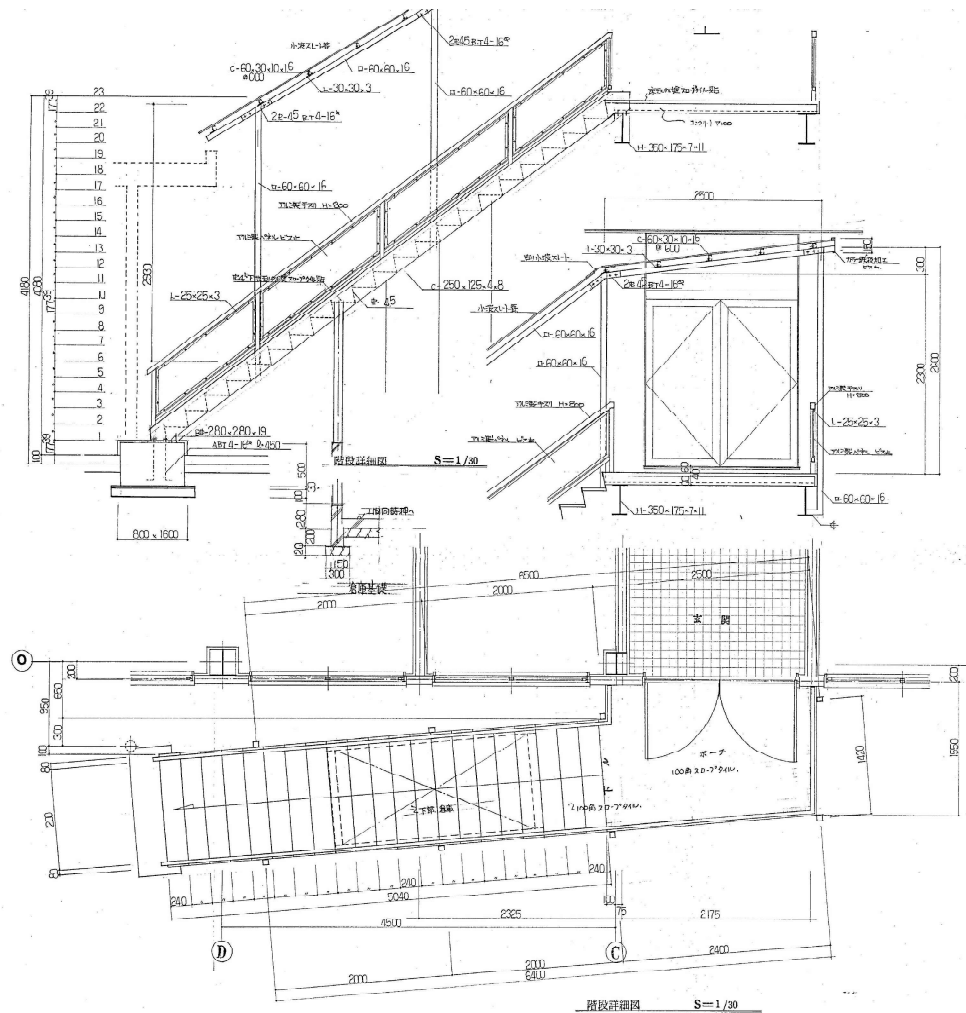


梁伏図 S=1/100

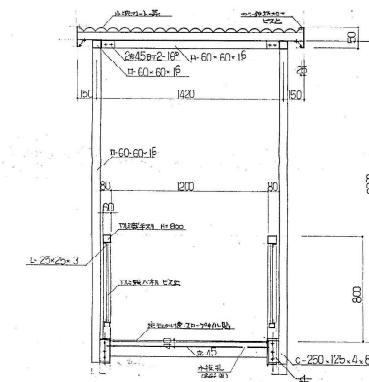



断面詳細図 S=1/20

		1 株式会社 長田建築企画設計事務所 長田 健 〒837556 長田 健	工事名 旧東総総合支所解体工事 計画内容 (付属機) 外部階段詳細図 縮尺 A1: 1/30 A3: 1/60	設計年月日 R・7・9 設計番号 横 印	図面番号 A-32
--	--	--	---	-------------------------------	--------------

既存建具リスト																								
記号	数量	使用場所	型 式	内法寸法 (W×H)	材質	硝子	備考	記号	数量	使用場所	型 式	内法寸法 (W×H)	材質	硝子	備考	記号	数量	使用場所	型 式	内法寸法 (W×H)	材質	硝子	備考	
5 SD	1	付属棟 通路		引違い付属き戸 R1500×R1205	スチール	(5+5) 3mm透明 (1+7) 3mm透明		4 AD	1	倉庫		R1770×R1210	アルミ	(上側)アルミハキル (下側)アルミハキル		4A RD	2	付属棟 倉庫 付属棟 洗車所		R1600×R1600				
6 SD	1	付属棟 通路		引違い付属き戸 R1500×R1205	スチール	(5+5) 3mm透明 (1+7) 3mm透明		5 AD	1	電気計測室		R1550×R1210	アルミ	(上側)アルミハキル (下側)アルミハキル		7 RD	2	付属棟 図書室・図書		R1700×R1650				
15 SW	1	付属棟 図書室		引違い窓 R1800×R1350	スチール	(硝子) 3mm透明		6 AD	1	付属棟 図書室		R1800×R1350	アルミ	(上側)3mm透明 (下側)アルミハキル		8 RD	1	付属棟 図書室		R1750×R1650	木製	3mmスリ		
16 SW	2	付属棟 図書体験室		引違い窓 R1800×R1350	スチール	(硝子) 3mm透明									9 RD	1	付属棟 図書体験室		R1800×R1650	木製	3mmスリ			
17 SW	1	付属棟 3輪車		引違い窓 R1500×R1350	スチール	(硝子) 3mm透明		1 ABD	1	3輪車		R1400×R1600	アルミ	(上側)4mm透明 (下側)アルミハキル		4 RW	1	付属棟 図書体験室		R1800×R1350	木製	3mm透明		
18 SW	1	付属棟 図書室		引違い窓 R1800×R1600	スチール	(硝子) 3mm透明		1 AB	1	一泊客室		R2500×R1710	アルミ	5mm透明		5 RW	1	付属棟 図書体験室		R1100×R1600	木製	3mm透明		
19 SW	1	付属棟 洗車所		引違い窓付出し窓 R800×R800	スチール	(硝子) 3mmスリ		2 AB	20	会議室・一泊客室 コピー室・事務所		R2500×R1710	アルミ	5mm透明		1 TB	1	使用		R840×R1140×R1600	7 ヴィ合板275%			
20 SW	1	付属棟 使用		引違い窓付出し窓 R1000×R800	スチール	(硝子) 3mmスリ		3 AB	1	電気計測室		R4110×R1650	アルミ	新入ガラス		1 F	1	付属棟 図書室		R1750×R1650	木製、鉄板			
21 SW	2	付属棟 防災室 付属棟 図書		引違い窓 R1200×R750	スチール	(硝子) 3mmスリ		4 AB	2	電気計測室		R1300×R1650	アルミ	新入ガラス		2 F	1	付属棟 3輪車		R1500×R1650	木製、鉄板			
								5 AB	1	倉庫		R1750×R1650	アルミ	3mmスリ		3 F	1	付属棟 図書室		R1650×R1650	木製、鉄板			
1 AD	1	玄関		引違い付属き戸 R1700×R2660	アルミ	3mm透明									4 F	1	付属棟 図書室		R1650×R1650	木製、鉄板				
2 AD	1	廊下倉庫		開閉き戸 R1100×R1600	アルミ	アルミハキル		1 BD	1	会議室		R1345×R1600	アルミ合板275%			5 F	1	付属棟 図書体験室		R1800×R1650	木製、鉄板			
3 AD	1	電気計測室		開閉き戸 R1800×R1900	アルミ	(上側)新入ガラス (下側)アルミハキル		2 BD	1	使用		R1800×R1210	アルミ合板275%											

I 級 建 築 士 事 務 所 登 録 室 隔 断 壁 G-1561 号				工 事 名 旧東郷総合支所解体工事		設計年月日 R・7・9		設計番号		図面番号 A-33	
 株式会社 長田 建築企画設計事務所 NAGATA CONSTRUCTION PLANNING & DESIGN OFFICE				図面内容 (付属棟) 建具表		縮尺 A1: 1/100 A3: 1/200		横 印			
I級建築士 登録 第8756号				長 田 修							

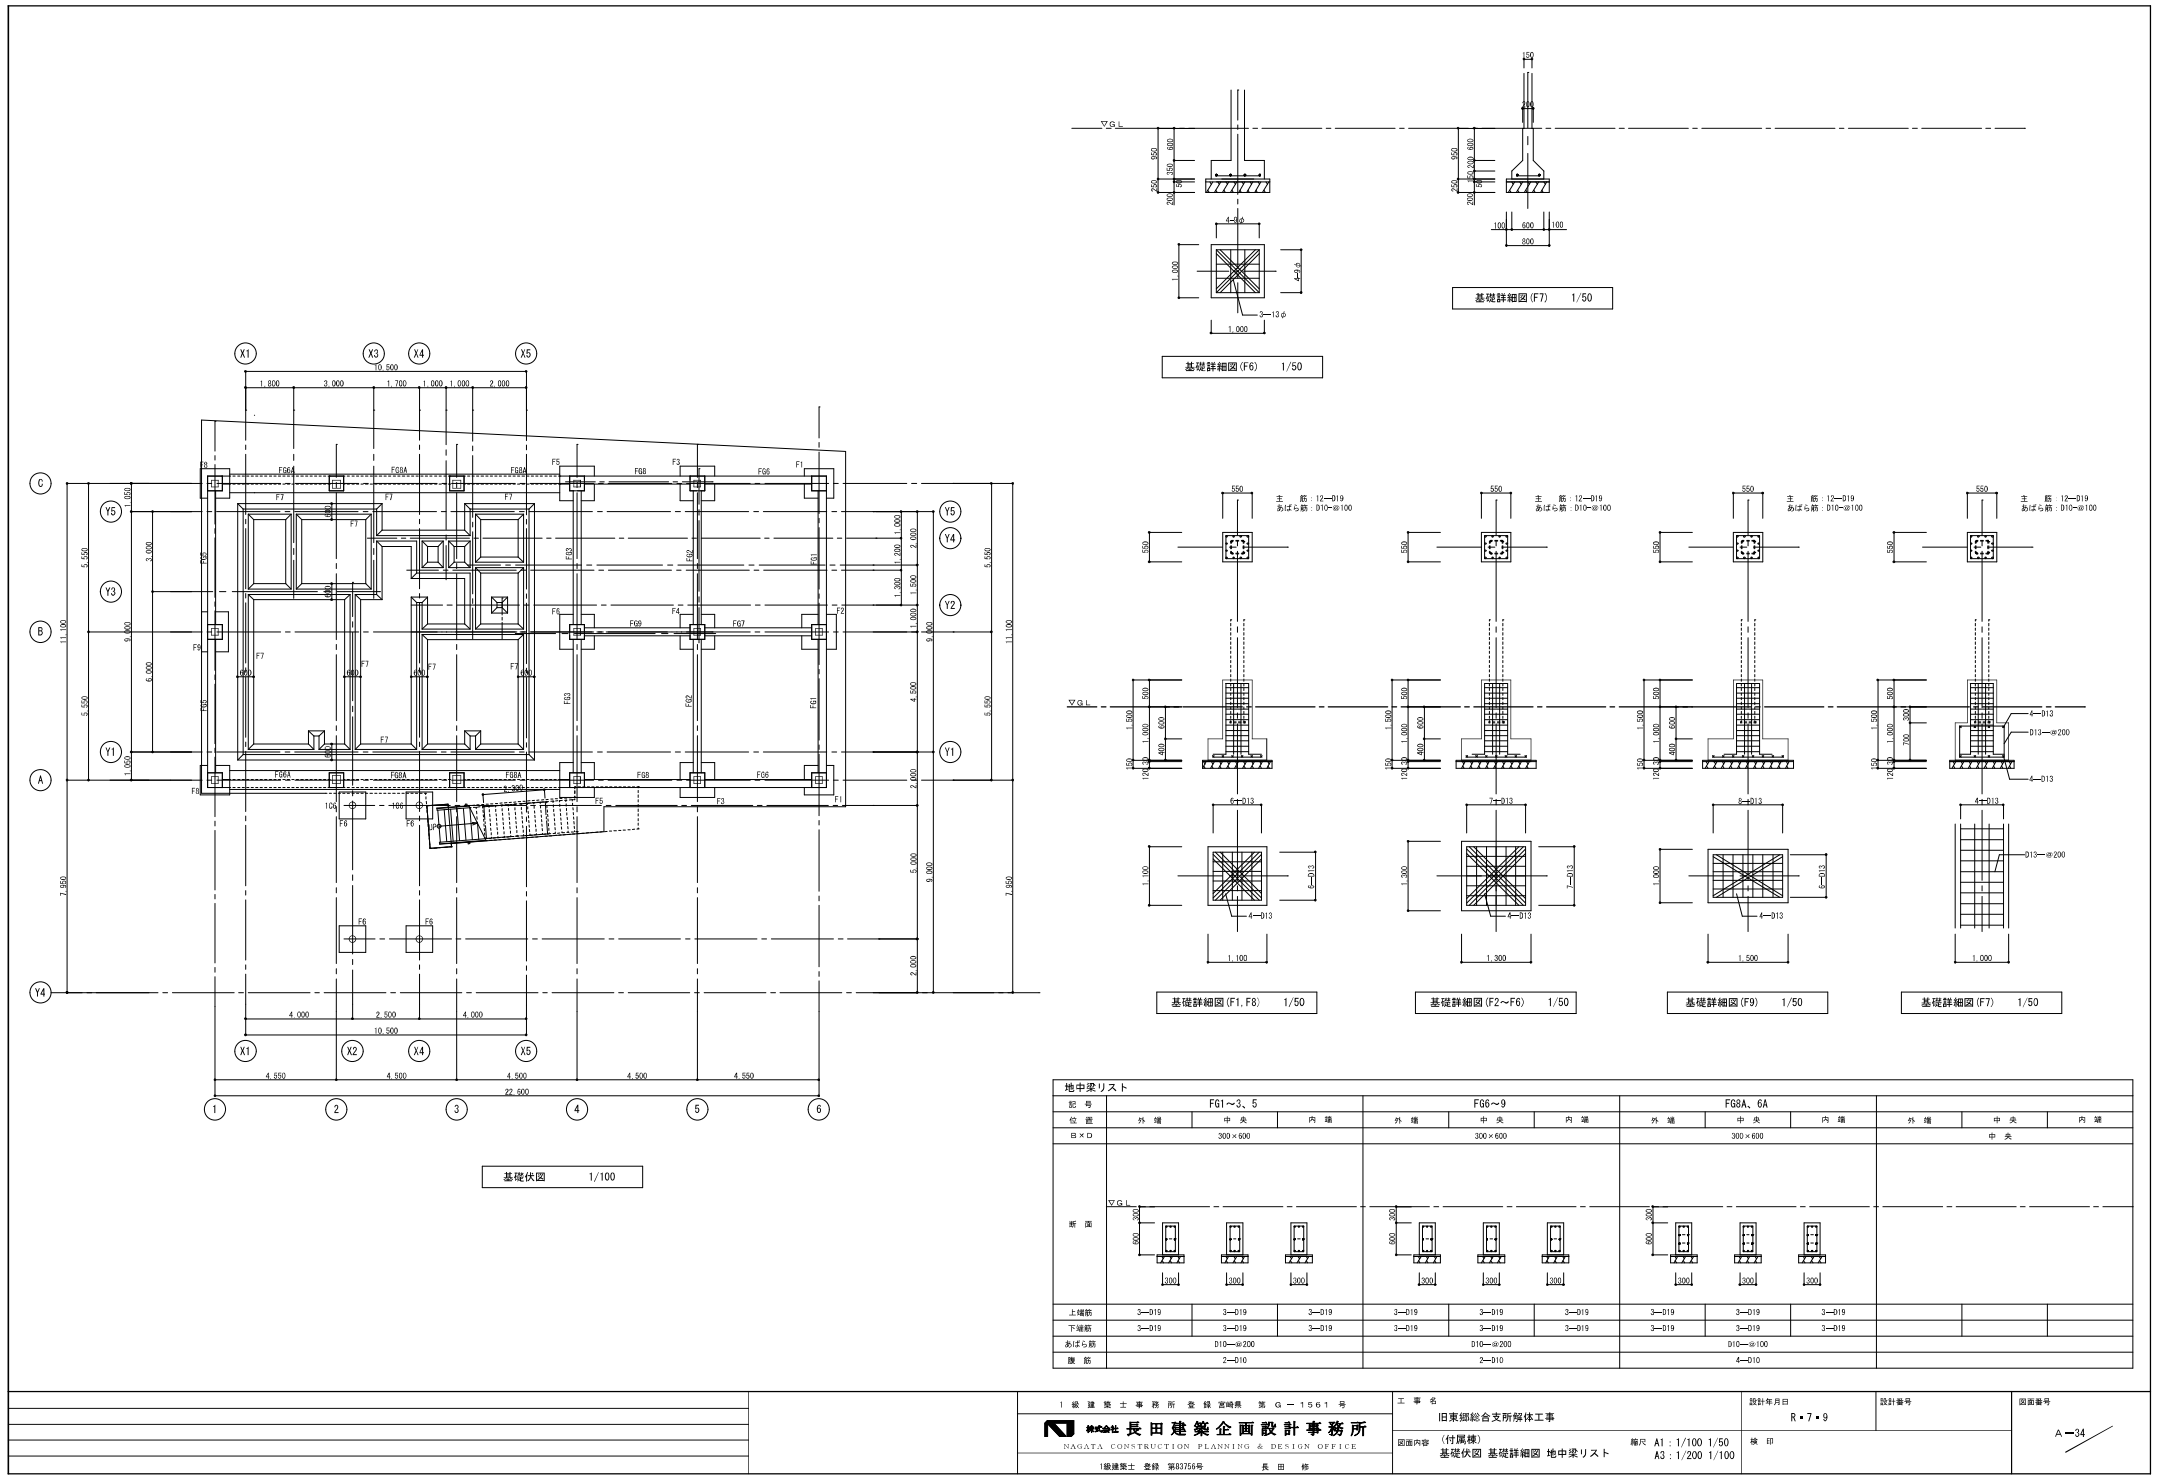

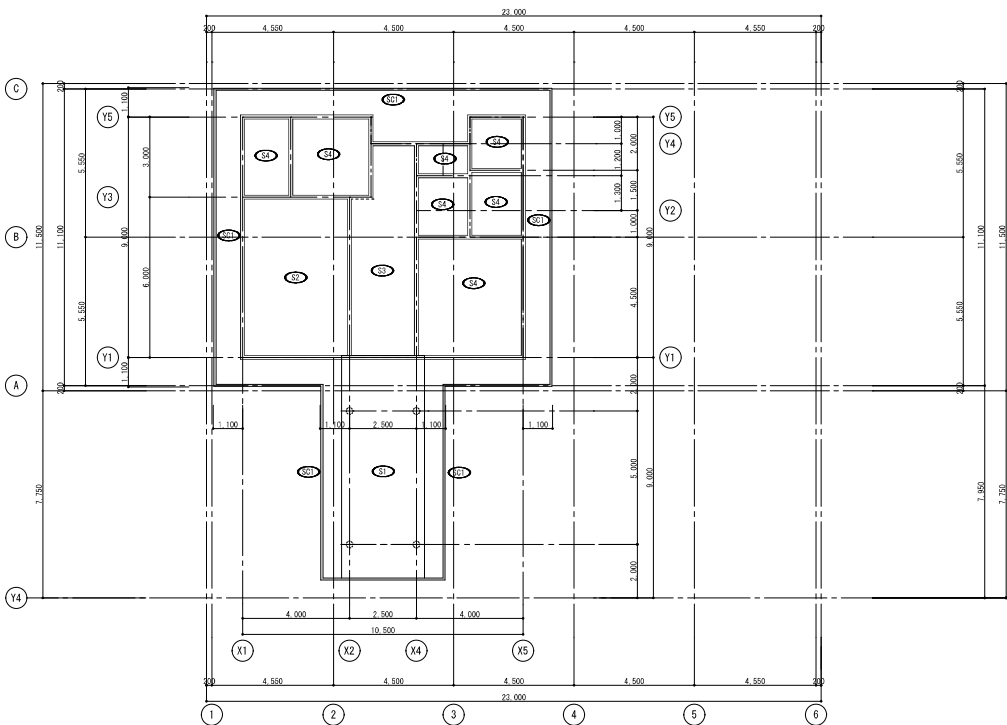


R C部分梁伏図 1/100


※当初建設部分（S35年建設）

スラブリスト（付属棟・渡り廊下）									
符号	厚	位置	短辺方向				長辺方向		
			中央		端部		中央		端部
			端部	中央	端部	中央	端部	中央	端部
S1	130	上 横	9φ-@300	—	9φ-@150	9φ-@150	9φ-@300	—	9φ-@300
		下 横	9φ-@150	9φ-@150	9φ-@300	9φ-@300	9φ-@300	9φ-@300	9φ-@600
S2	130	上 横	9φ-@150	—	9φ-@150	9φ-@150	9φ-@250	—	9φ-@250
		下 横	9φ-@150	9φ-@150	9φ-@300	9φ-@300	9φ-@250	9φ-@250	9φ-@500
S3	130	上 横	9φ-@200	—	9φ-@400	9φ-@400	9φ-@300	—	9φ-@300
		下 横	9φ-@200	9φ-@200	9φ-@200	9φ-@200	9φ-@300	9φ-@300	9φ-@600
S4	130	上 横	9φ-@400	—	9φ-@200	9φ-@200	9φ-@250	—	9φ-@250
		下 横	9φ-@200	9φ-@200	9φ-@400	9φ-@400	9φ-@250	9φ-@250	9φ-@500
SC1	130	上 横	9φ-@150	9φ-@150	9φ-@150	9φ-@150	9φ-@300	9φ-@300	9φ-@300
		下 横	9φ-@300	9φ-@300	9φ-@300	9φ-@300	9φ-@300	9φ-@300	9φ-@300
		上 横							
		下 横							


壁リスト（付属棟）	
名 称	一般壁・耐力壁
断 面	付属：9φ-@250
	3-3断：9φ-@250
タテ筋	9φ-@250
ヨコ筋	9φ-@250
開口補強	タテ筋 1-13φ
	斜 筋 2-13φ
備 考	

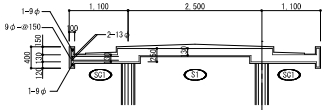

渡り廊下・バルコネット配筋図 1/50

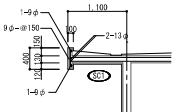

付属棟・バルコネット配筋図 1/50

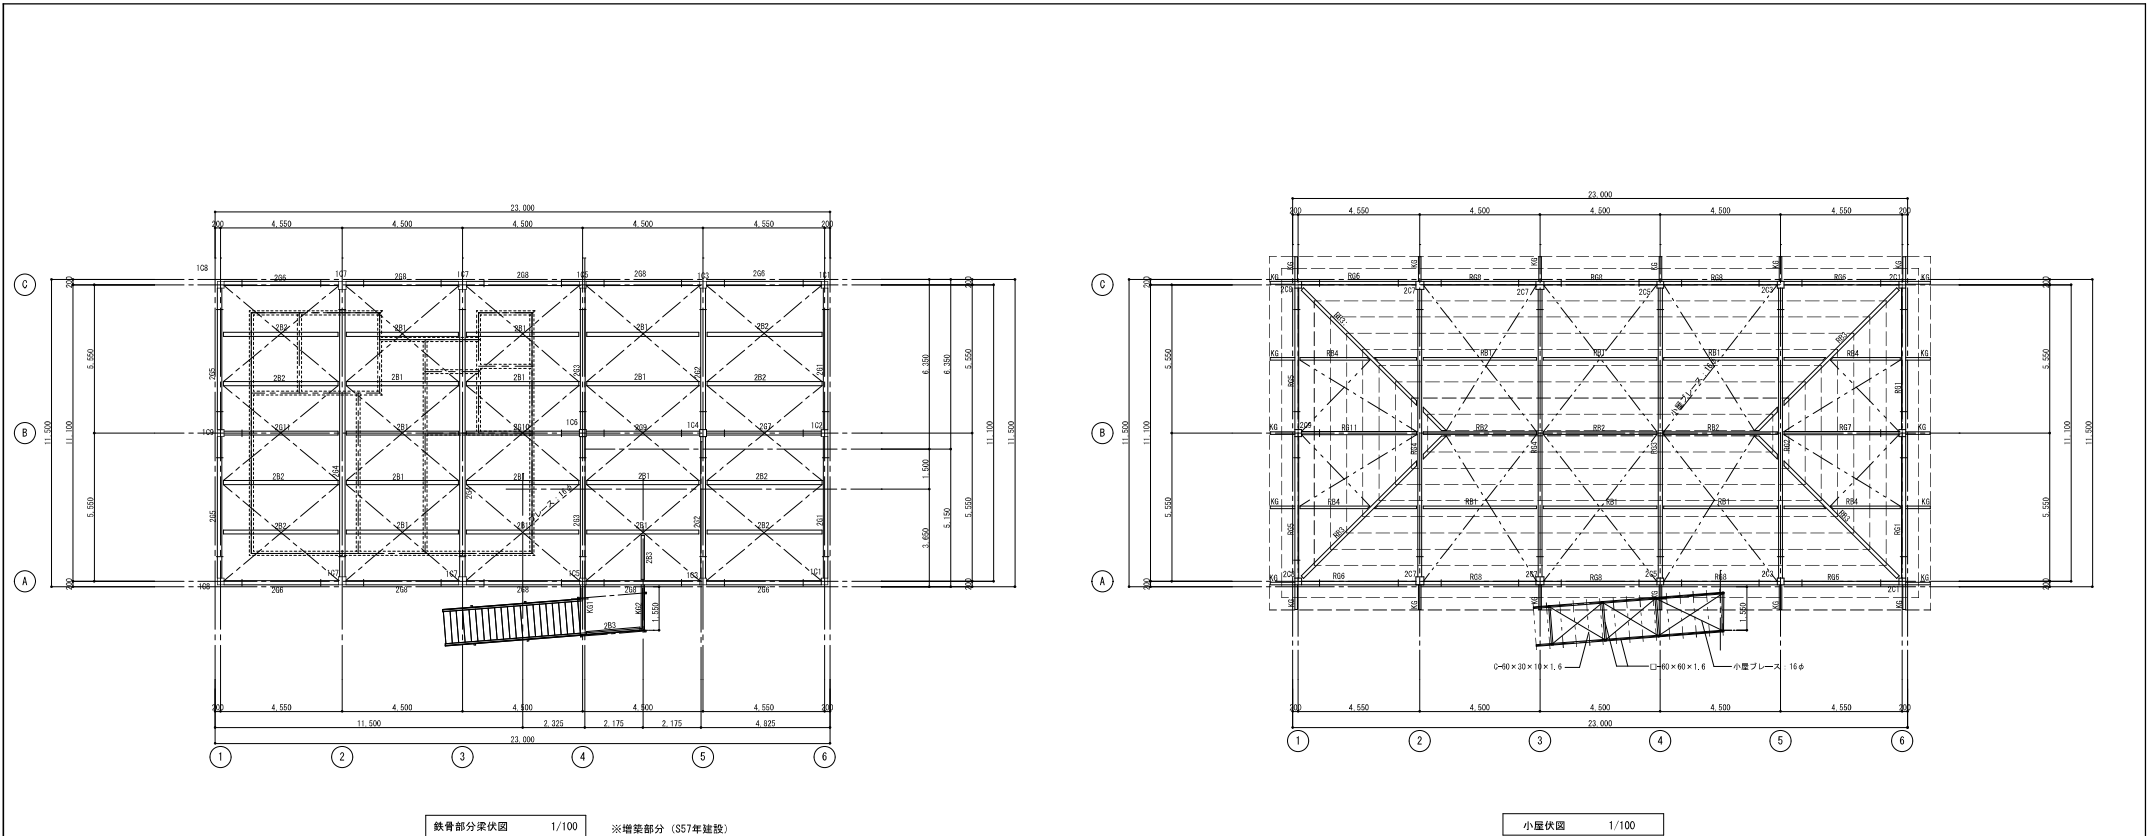

鉄骨部分梁伏図 1/100 ※増築部分 (S57年建設)

小屋伏図 1/100

2階部材リスト			
記 号	形 状	補 合 部	
201, 5	H-300×175×7×11	フラッシュ (外) 2P-9×410×175 (内) 4P-9×410×70 HTB 12-M16	
202, 3		フラッシュ 2P-6×280×170 HTB 8-M16	
204		フラッシュ (外) 2P-9×410×175 (内) 4P-9×410×70 HTB 12-M16	
206, 8	H-300×150×6.5×9	フラッシュ 2P-9×200×170 HTB 8-M16	
		フラッシュ (外) 2P-16×530×200 (内) 4P-16×530×60 HTB 16-M20	
		フラッシュ 2P-9×200×290 HTB 12-M20	
		フラッシュ (外) 2P-9×200×150 (内) 4P-9×200×60 HTB 8-M16	
		フラッシュ 2P-6×200×170 HTB 6-M16	
K01	H-350×175×7×11	柱に工場増設	
K02	H-250×125×6×9	梁に工場増設	
281, 2	H-300×150×6.5×9	PL-6 HTB 3-M16	
283	H-250×125×6×9	PL-6 HTB 2-M16	
101, 8	□-250×250×12		
103, 5	□-250×250×12		
104	□-250×250×12		
102, 6, 9	□-250×250×12		
107	□-300×300×12		
床プレート	16φ (ターンバックル付)	PL-6 HTB 1-M16	

R階部材リスト			
記 号	形 状	補 合 部	
R01, 5	H-300×150×6.5×9	フラッシュ (外) 2P-9×290×150 (内) 4P-9×290×60 HTB 8-M16	
R02, 3, 4	H-300×150×6.5×9	フラッシュ 2P-6×200×170 HTB 6-M16	
		フラッシュ (外) 2P-9×290×150 (内) 4P-9×290×60 HTB 8-M16	
		フラッシュ 2P-6×200×170 HTB 6-M16	
R06, 7, 8, 11	H-250×125×6×9	フラッシュ (外) 2P-9×290×125 (内) 4P-9×290×50 HTB 8-M16	
		フラッシュ 2P-6×180×170 HTB 4-M16	
K0	H-100×100×6×8	柱、梁に工場増設	
R01, 2, 4	H-200×100×5.5×8	PL-6 HTB 2-M16	
R03	H-250×125×6×9	PL-6 HTB 2-M16	
201, 8	□-250×250×12		
202, 9	□-250×250×12		
203, 5	□-250×250×12		
207	□-300×300×12		
屋根	φ-100×50×20×2.3-φ606	L-60×40×4 中ボルト 13φ	
小屋プレート	16φ (ターンバックル付)	PL-6 HTB 1-M16	

外部仕上表 (昭和48年 建設部分)

内部仕上表 (昭和48年 建設部分)

	設計時 アスベスト含有調査実施ヶ所
	アスベスト含有調査(石棉含有 1~A3)
	アスベスト含有みなし判定(石棉含有 1~A3)



Technical drawing of a wooden cabinet (木製棚A詳細図) showing dimensions and material specifications. The drawing includes a side view and a front view.

Dimensions:

- Overall height: 1,800
- Overall width: 6,315
- Overall depth: 500
- Shelf height: 715

Material Specifications:


- Shelves: 木材 60 x 60
- Side panels: 木材 60 x 60
- Top and bottom panels: 木材 60 x 60

Labels:


- 木製棚A詳細図
- 1/50

[illegible][illegible]


木製棚D詳細図 1/50

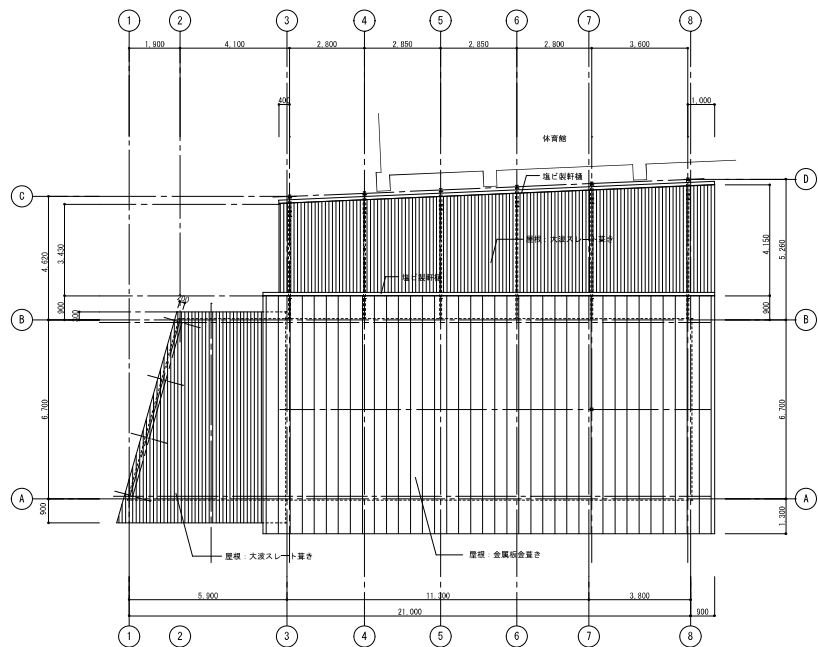


屋根伏図 1/100

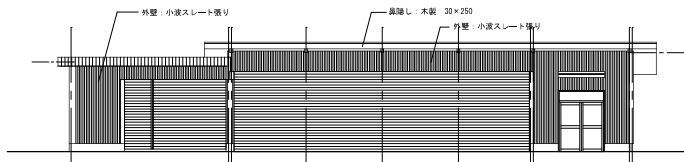


南立面図 1/100

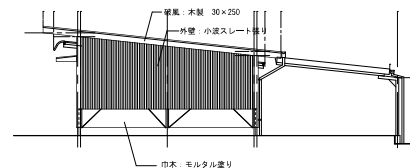


東立面図 1/100

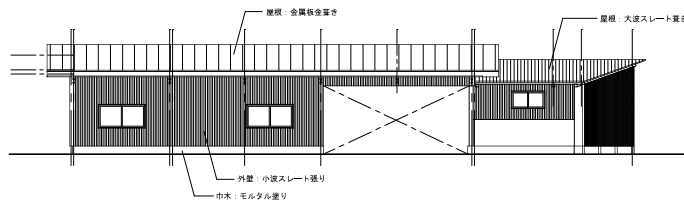


北立面図 1/100

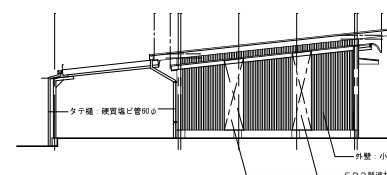

西立面図 1/100

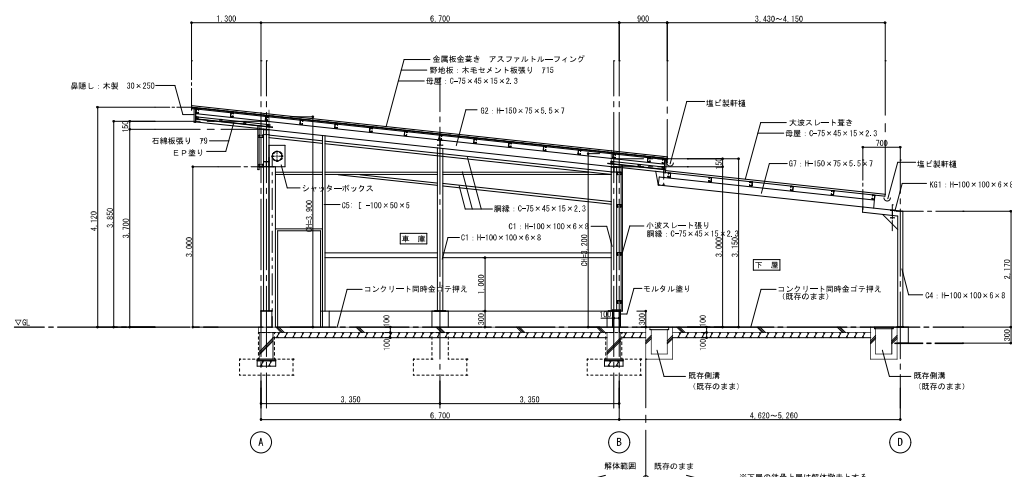


断面詳細図 1/50

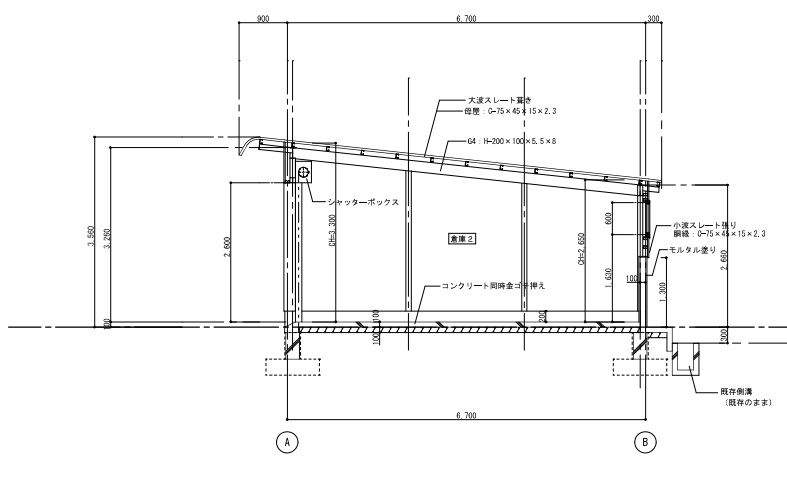


断面詳細図 1/50


1級建築士事務所登録 登録番号 G-1561号			工事名 旧東郷総合支所解体工事		設計年月日 R・7・9	設計番号	図面番号 A-38
株式会社 長田建築企画設計事務所 NAGATA CONSTRUCTION PLANNING & DESIGN OFFICE			図面内容 (車庫棟) 屋根伏図 立面図 断面詳細図		縮尺 A1: 1/100 A3: 1/200	横印	
1級建築士 登録 第8755号 長田 伸							

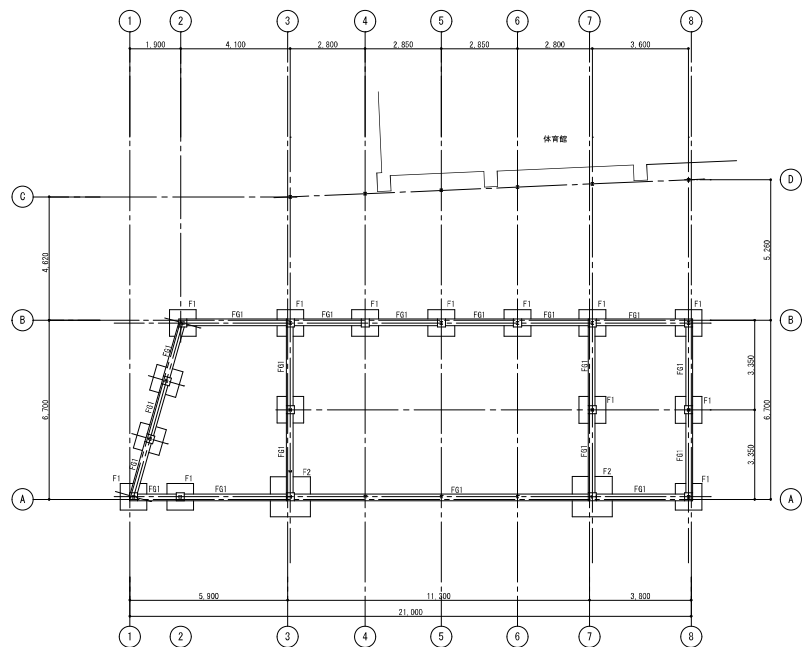


基礎伏図 1/100

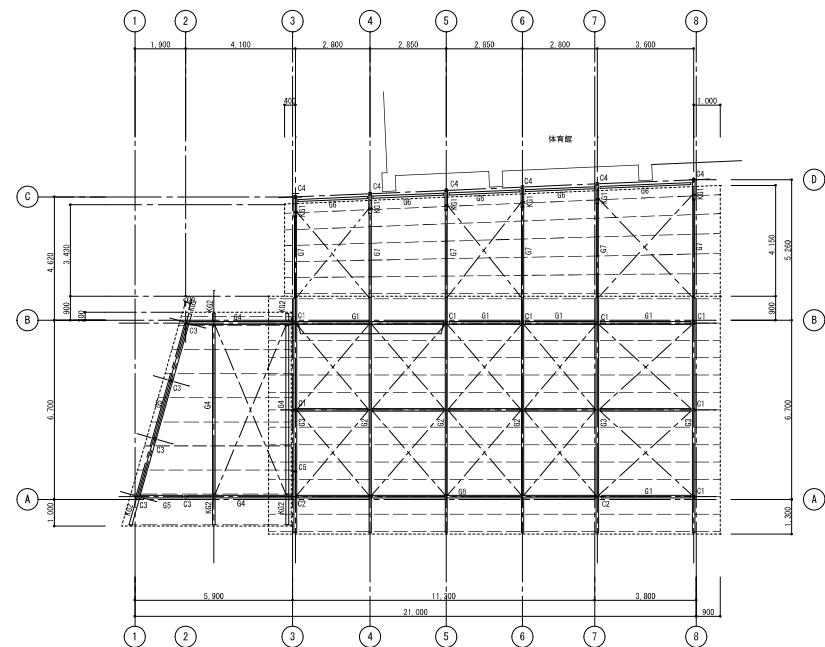


小量伏図 1/100

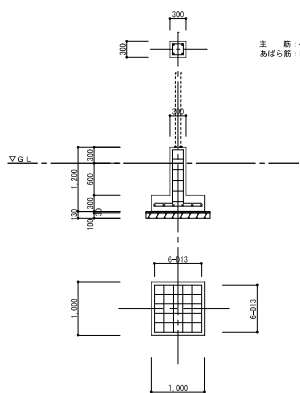

基礎詳細図 (F1) 1/50

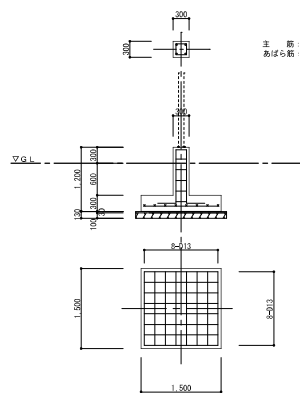


基礎詳細図 (F2) 1/50

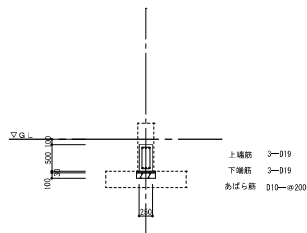


地中床詳細図 (F61) 1/50


鉄骨部材リスト		
記号	形状	
G1	H=100×100×6×8	
G2	H=150×75×5.5×7	
G3	H=100×100×6×8	
G4	H=200×100×5.5×8	
G5	20=100×50×20×2.3	
G6	H=150×75×5.5×7	
G7	H=150×75×5.5×7	
G8	84=400×100×6×9	
KG1	H=100×100×6×8	柱、梁に工場溶接
KG2	20=100×50×20×2.3	柱、梁に工場溶接
B1	H=100×100×6×8	PL=6 HTB 2-M6
B2	H=200×100×5.5×8	PL=6 HTB 2-M6
C1	H=100×100×6×8	BPL=9 250×150
C2	H=200×100×5.5×8	BPL=9 400×200
C3	20=100×50×20×2.3	BPL=9 250×150
C4	H=100×100×6×8	BPL=9 250×150
C5	L=100×50×5	BPL=9 250×150
溶接	C=75×45×15×2.3	L=40×40×4 中ボルト 13φ
小量ブレース	13φ (ターンバックル付)	PL=6 HTB 1-M6
鋼筋	C=75×45×15×2.3	L=40×40×4 中ボルト 13φ
壁ブレース	13φ (ターンバックル付)	PL=6 HTB 1-M6

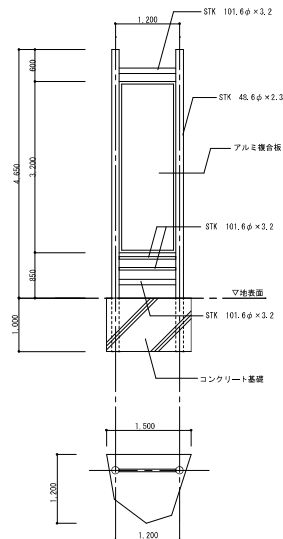

タテ看板A詳細図 1/50

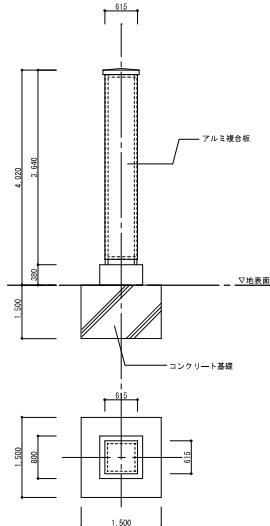


タテ看板B詳細図 1/50

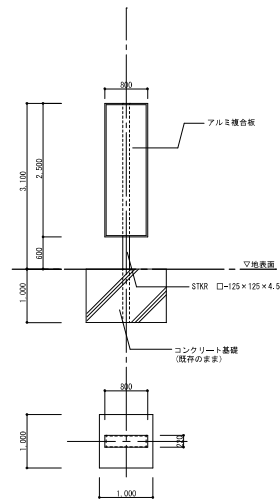


タテ看板C詳細図 1/50


※上図看板・支柱のみ縮尺

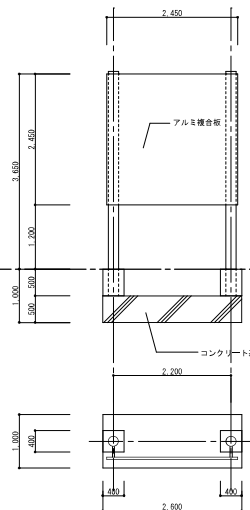


案内板詳細図 1/50

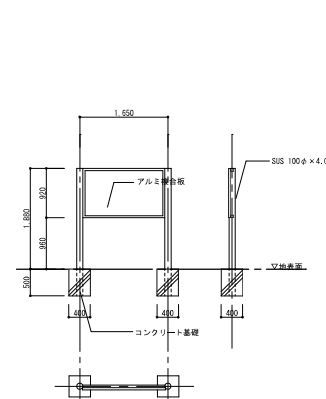


事業説明板詳細図 1/50

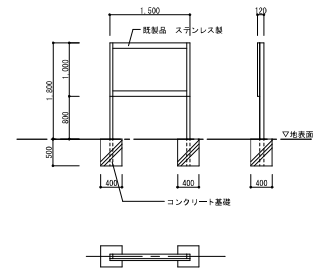


屋外掲示板詳細図 1/50

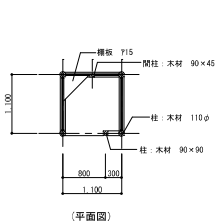


(平面図)

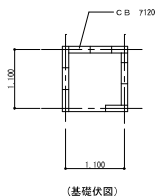


(基礎伏図)

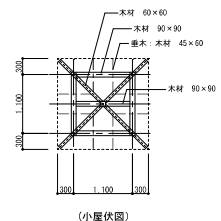


(小屋伏図)

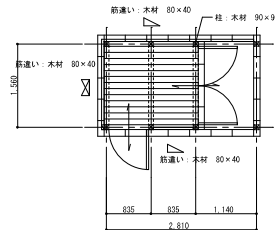


(平面図)

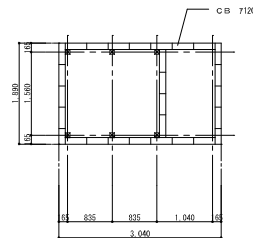


(基礎伏図)

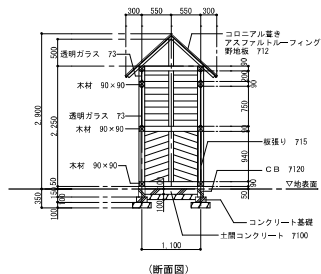


(断面図)

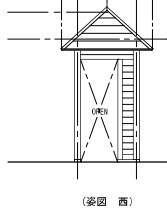

(姿図 西)

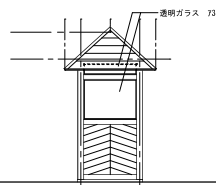


(姿図 北・南)

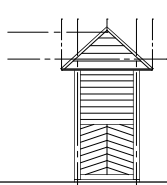


(姿図 東)

電話ボックス詳細図 1/50

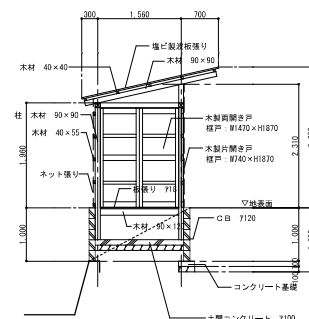


(断面図)

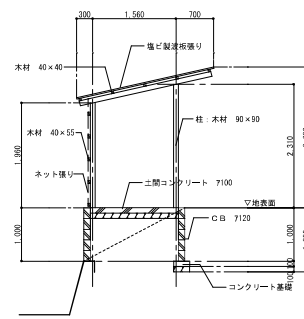


(断面図)


小屋A詳細図 1/50

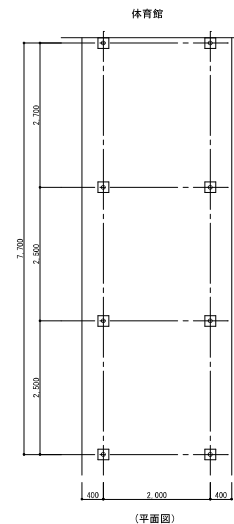

(平面図)

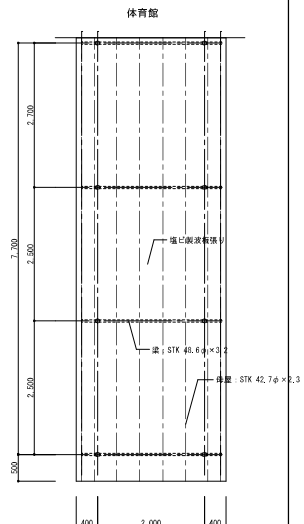


(基礎伏図)

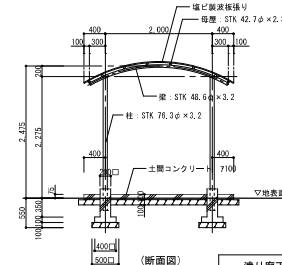

(断面図)

渡り廊下2 詳細図 1/50


1級建築士事務所登録第8755号 長田 伸			工事名 旧東郷総合支所解体工事		設計年月日 R 7・9	設計番号	図面番号
株式会社 長田建築企画設計事務所 NAGATA CONSTRUCTION PLANNING & DESIGN OFFICE			図面内容 (外構) 外構詳細図		縮尺 A1: 1/50 A3: 1/100	横印	A-41
1級建築士 登録 第8755号 長田 伸							

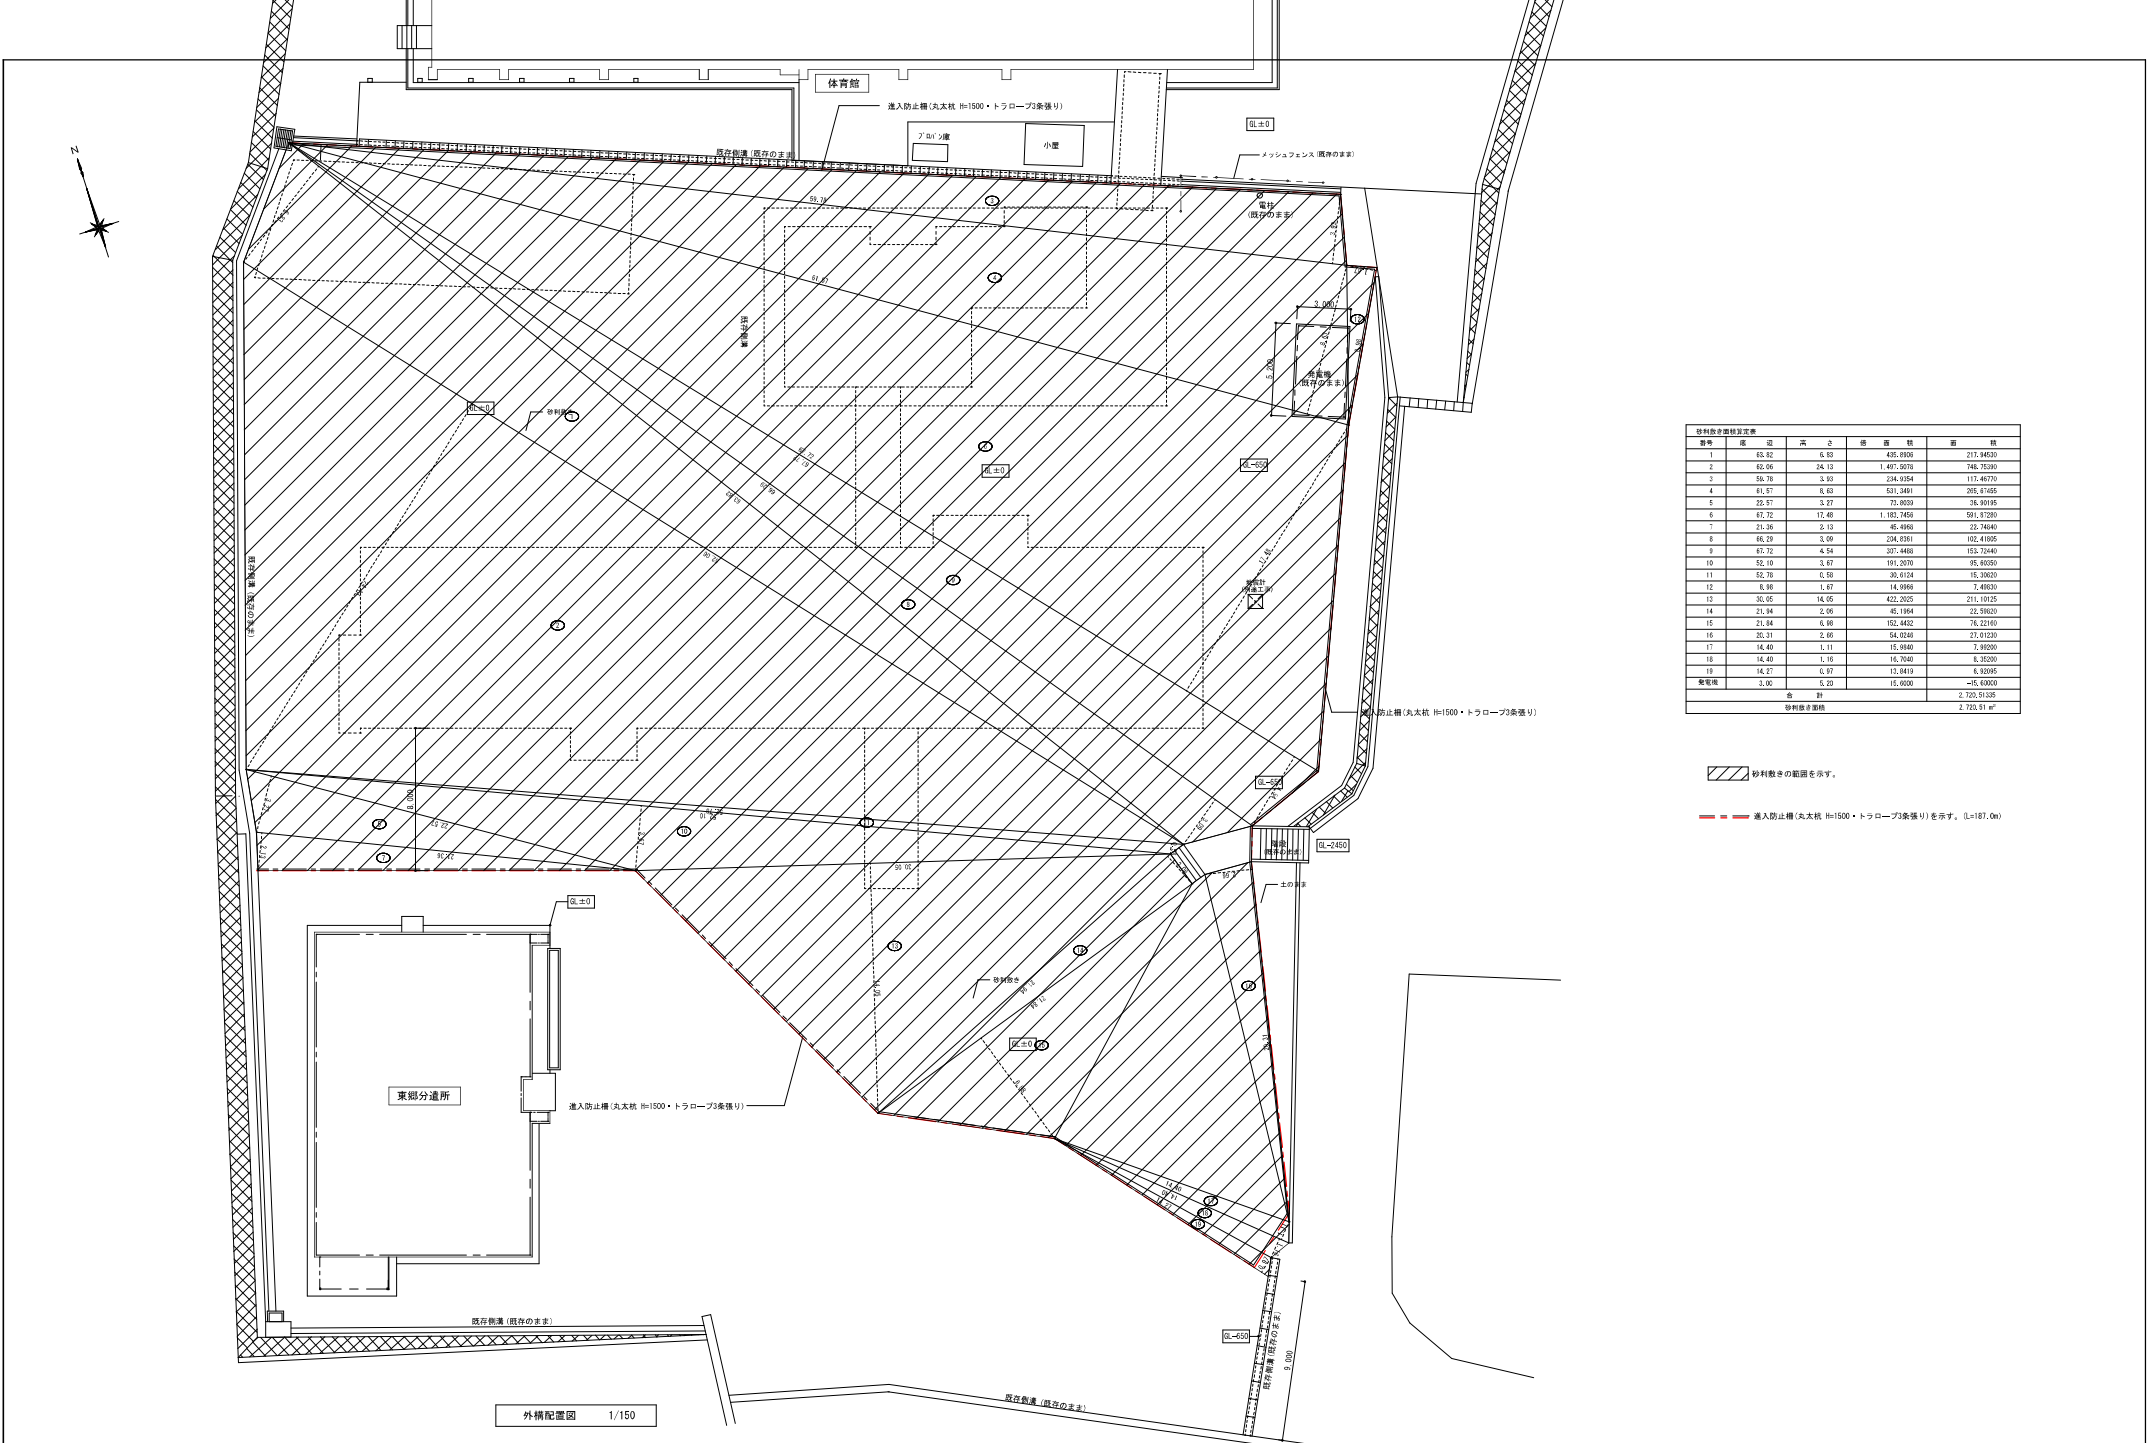

砂利敷き面積計算表					
番号	幅	長さ	面積	積算	計
1	65.82	6.43	425.0906		273.94520
2	65.06	24.13	1,467.5078		746.75380
3	56.78	3.43	194.9554		117.46570
4	61.87	6.43	400.0001		200.00005
5	22.87	3.27	75.0009		36.90195
6	67.72	17.48	1,183.7456		591.87280
7	21.26	2.13	45.4938		23.74640
8	66.19	3.29	216.9781		110.43805
9	67.72	4.54	307.4448		153.72440
10	52.10	3.67	191.2070		95.60350
11	52.78	6.48	341.6124		170.80620
12	6.86	1.87	12.8382		6.41910
13	30.05	14.06	422.2025		211.10125
14	21.84	2.06	45.1964		22.59820
15	21.84	6.48	141.4432		70.72160
16	20.31	2.88	58.4928		29.24640
17	14.40	1.11	15.9840		7.99200
18	14.40	1.16	16.7040		8.35200
19	14.27	6.97	99.4619		50.23095
敷地面積	3.06	5.20	15.9180		7.95900
合 計					2,720.91200
砂利敷き面積					2,720.91 m ²

砂利敷きの範囲を示す。


進入防止柵(丸太杭 H=1500・トラロープ3条張り)を示す。(L=187.0m)

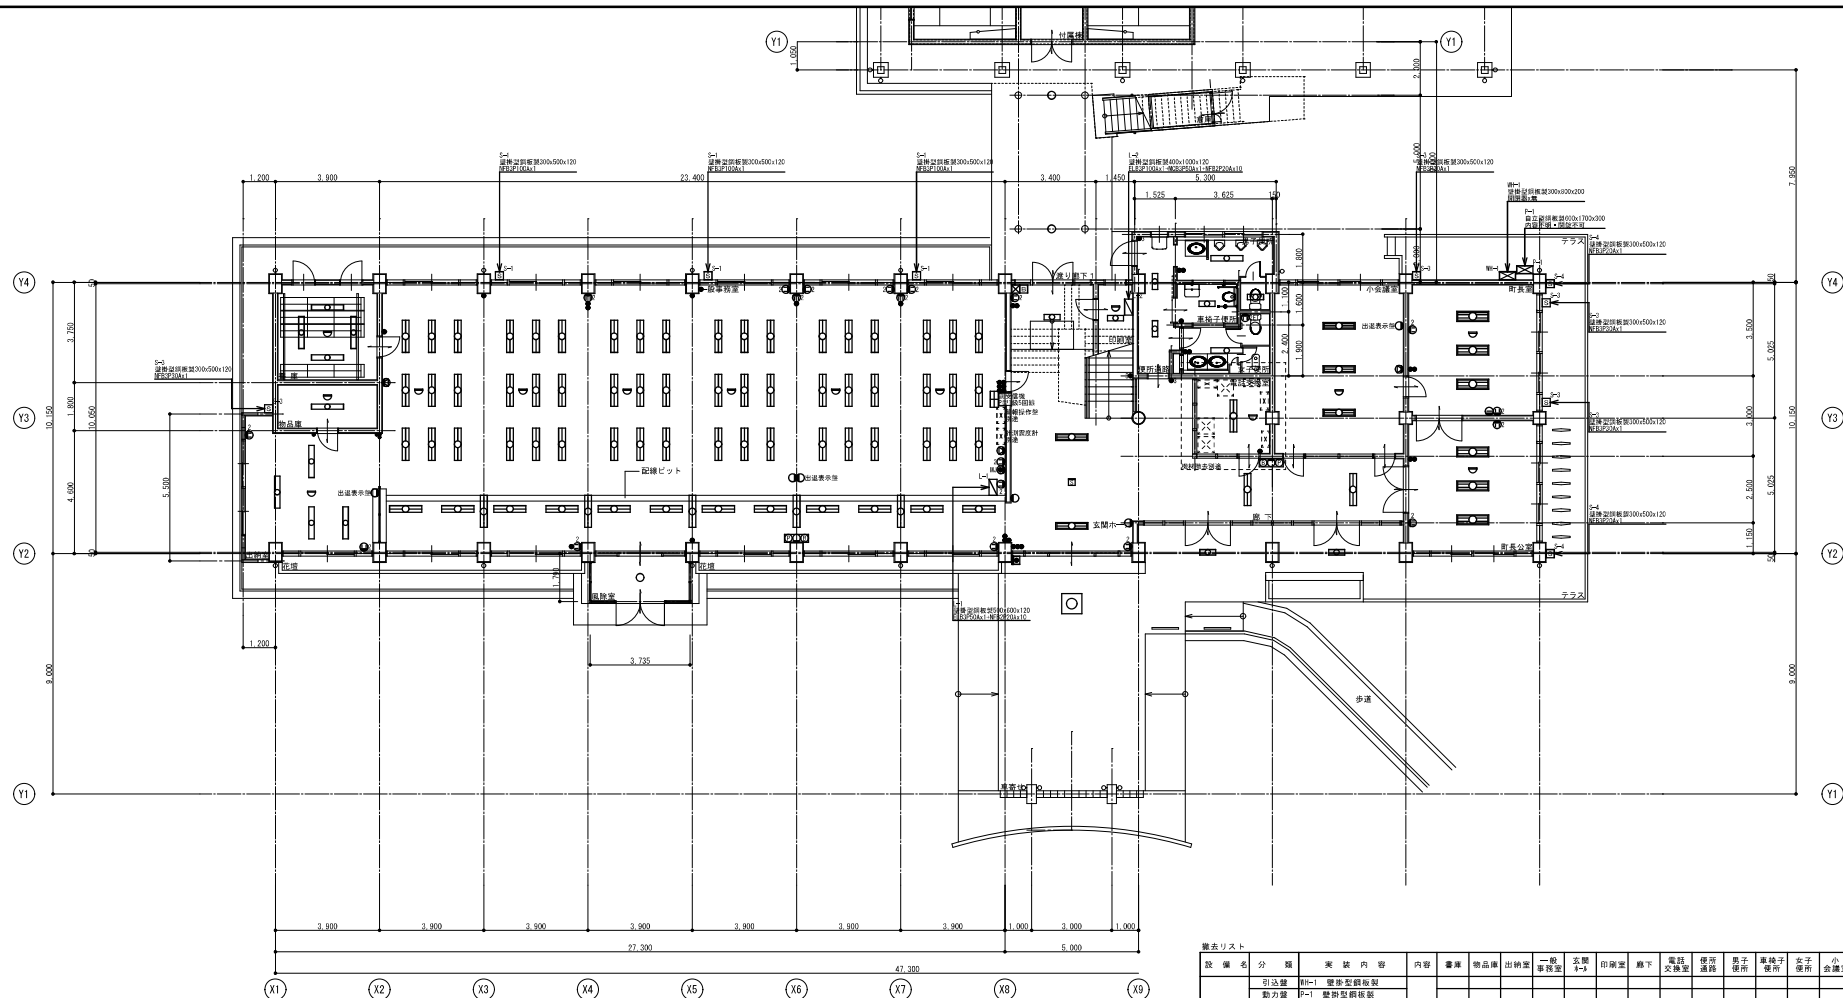

1階平面図 1/100


工事概要	設計施工工事
	・建築工事の躯体内装、箇所を把握し、施設外部・内部の電気設備機器はすべて撤去とする。 ・天井・壁紙撤去に関しては、撤去不可能な場合限り監督員と協議後建築解体に合工事とする。 ・照明器具等のPCB関係の調査等は、監督員と協議とする。（処分別途工事） ・搬出される産業廃棄物に関しては、産業廃棄物管理票（マニフェスト）により、適正に処理されているか確認すると共に、産業廃棄物管理票（マニフェスト）を監督員に提出しなければならない。 ・残置・移設等の重要機器の確認・協議をしてからの解体・移設作業とする。（別業者工事有り） ・防災機器有り ①直流電源装置・②サイレン制御盤・③ダム放流警報システム・④遠方操作盤・⑤臨時警報システム等上記防災機器（別途工事）

撤去リスト																				
設備名	分類	実装内容	内容	標準	物品数	出納型	一般事務室	玄関4-3	印刷室	廊下	電気交換室	待合通路	男子用所	車椅子用所	女子用所	小会議室	町長室	町長公室	外部	合計
幹線設備	引込線	BH-1 壁掛型配線架																		1
	動力線	P-1 壁掛型配線架																		1
	電灯線	L-1 壁掛型配線架					1													1
		L-2 壁掛型配線架							1											1
半元開閉盤		S-1 壁掛型配線架																		3
		S-2 壁掛型配線架																		4
		S-4 壁掛型配線架																		2
		EL40W2 直付					71			2	1									74
照明器具		EL40W1 直付				4	1	4												11
		FL20Wx1 直付						3	1				2	1	1					2
		FL40Wx30Wx1 直付							1											1
		FL30Wx1 直付																		2
電灯設備		FL40Wx3 埋込																		5
		FL40Wx2 埋込							2											3
		2P15A1 新金P							2				1							3
		2P15A2 新金P																		1
スイッチ		2P15A3 新金P					1	1	1											3
		1P15A2 新金P					1	1					1	1	1	1	1	1	1	6
		1P15A1 新金P					1	8												11
		2P15A2ET 新金P																		1
コネクタ設備		2P15A2 新金P					2	11	2											19
		2P15A2ET 新金P																		1
		2P15A2 新金P																		1
		2P15A2ET 新金P																		1
電気設備	放送	壁掛型EL-30x																		3
	FLx1	機架																		1
	放送機	FLx2/FLx3/FLx4 6機4台																		1
	その他	放送表示装置					1	1												3
防災設備		耐震設備 P型1級5階建																		1
		集合音響 P型1機																		1
		伝言式式x1台他機器																		2
		伝言式式x1台他機器					1	1	6	1	1	1	1	1	1	1	1	1	1	1

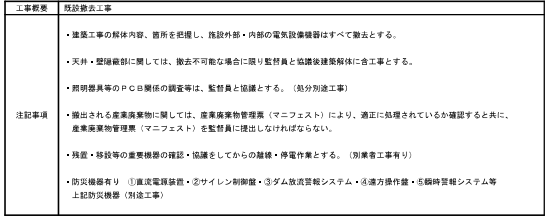
[illegible]

表起リスト									
設備名	分類	実装内容	内容	階段室	機械室	展望室	書庫	外部	合計
幹線設備	電灯盤	LE-5 壁掛型幹線箱		1					1
	発電機	13kVA						1	1
		FL40Wx2 直付		2	2				2
	照明器具	FL20Wx1 直付		2	3	1			6
		1P15Ax6 駄倉P		1					1
電灯設備		1P15Aa2 駄倉P		1	1				2
	スイッチ	1P15Aa1 駄倉P		1	2				2
		2P15Aa2 駄倉P		2	1				3
	コンセント設備	コンセント							
		018F7114素子						1	1
弱電設備		018F7114素子						1	1
	テレビ	VHF7114素子						1	1
		05F711750φ						1	1
		防犯カメラ						1	1
	その他	477-ワンタッチ設置						1	1
防災設備		防犯カメラ1400φ						1	1
		防犯カメラ1400φ						1	1
		防犯カメラ1400φ						1	1
	目火報	アラーム (231) (10-25)		1					1
	光電式18" 煙知覚器	電動式18" 煙知覚器		1	1	2	1		4
その他	避難指示	案内・支持管5m						1	1
	防災放送	レクリエーション・バー						4	4


工事概要	既設除去工事
注記事項	・施設工事の解体内容、箇所を把握し、施設外部・内部の電気設備機器はすべて撤去とする。
	・天井・屋根葺きに関しては、撤去不可能な場合に限り監督員と協議後建築関係者に含工事とする。
	・照明器具等のP・C・B関係の調査等は、監督員と協議とする。（処分別途工事）
	・撤出される産業廃棄物に関しては、産業廃棄物管理票（マニフェスト）により、適正に処理されているか確認すると共に、産業廃棄物管理票（マニフェスト）を監督員に提出しなければならない。
	・残置・移設等の重要機器の確認・協議をしてからの継続・停電作業とする。（別業者工事有り）
	・防災機器有り ①直圧電源装置・②サイレン制御盤・③ダム放流警報システム・④遠方操作盤・⑤観測警報システム等 上記防災機器（別途工事）

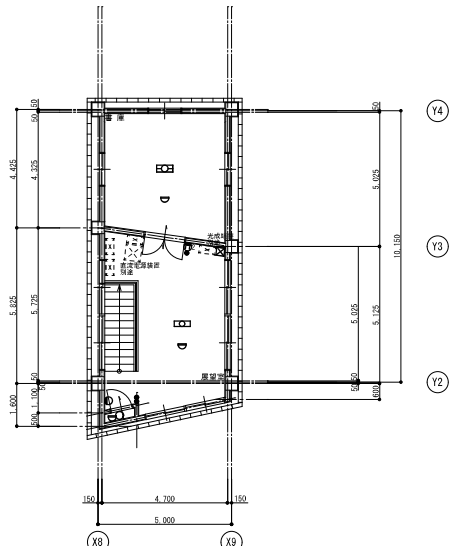

PH 2階平面図 1/100

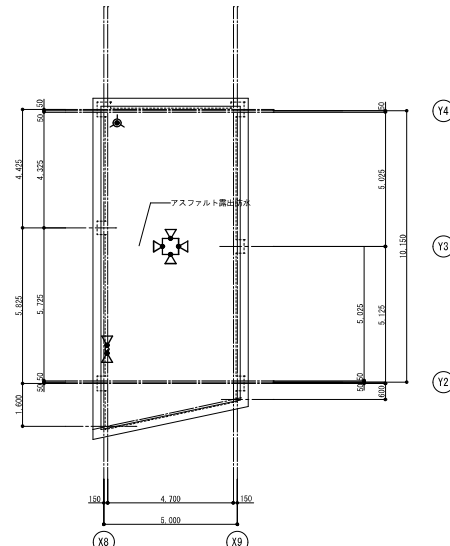


PH 屋根伏図 1/100

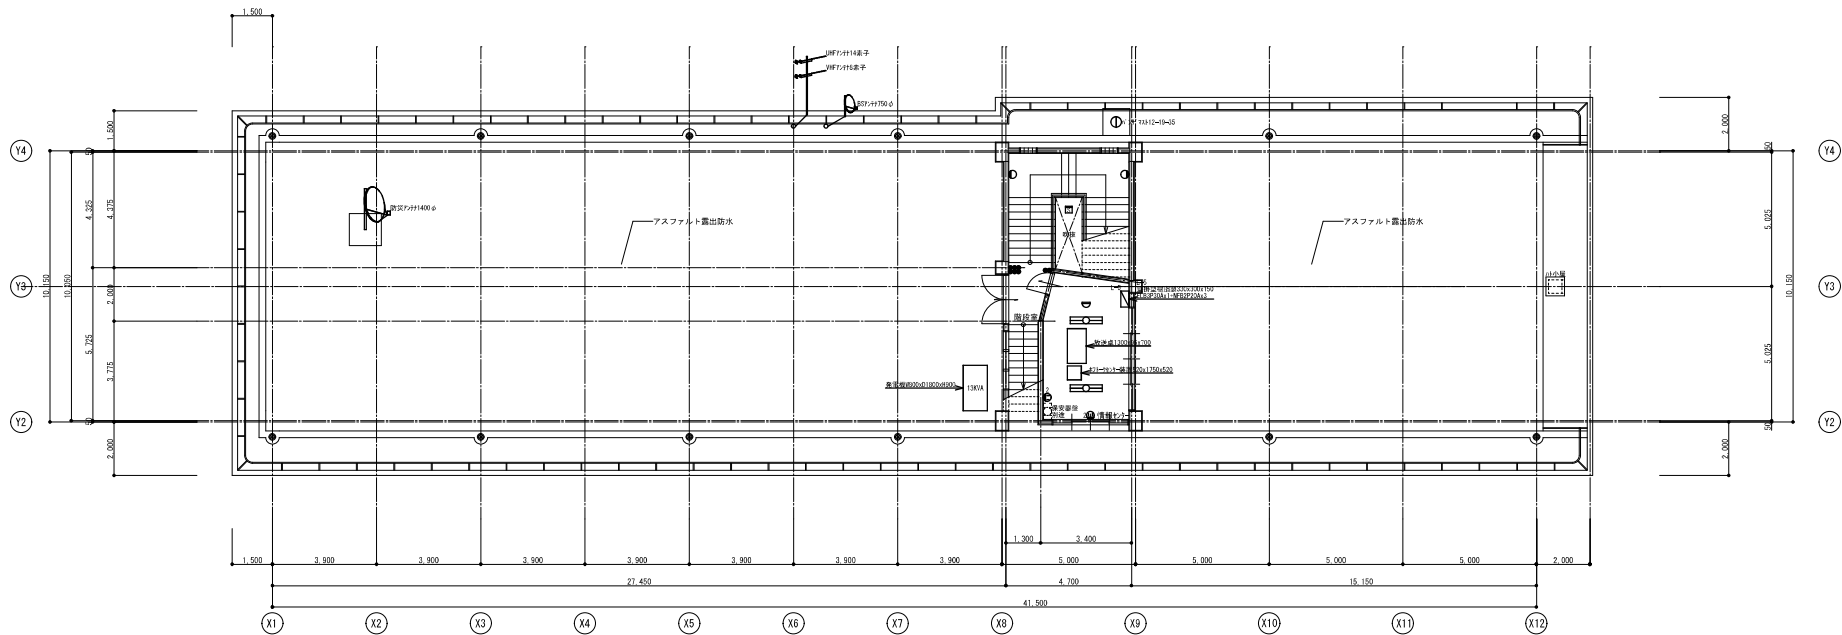


PH 1階平面図 1/100

	</
--	--	----

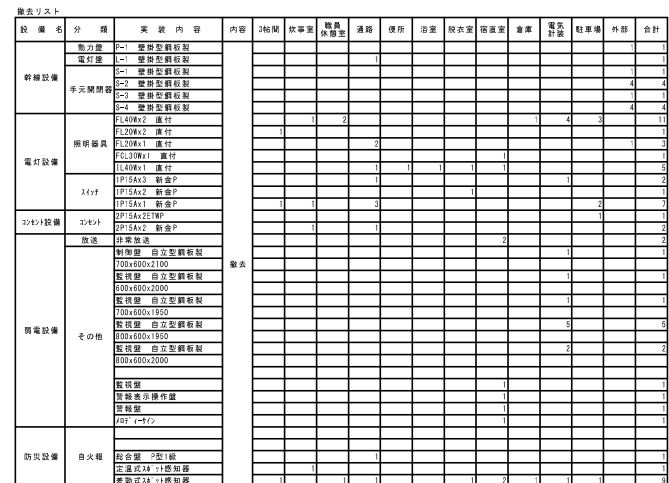


工事概要	建設監理工事
注記事項	・建設工事の概略内容、箇所を把握し、施設外部・内部の電気設備機器はすべて撤去とする。 ・天井・登録床面に関しては、撤去不可能な場合に限り張り替えと協議後復旧後に合工事とする。 ・原形器具等のPDB類の調査等は、監督員と協議とする。（別途別途工事） ・撤出される産業廃棄物に関しては、産業廃棄物管理票（マニフェスト）により、適正に処理されているを確認すると共に、産業廃棄物管理票（マニフェスト）を監督員に提出しなければならない。 ・残置・残設等の重要機器の確認・協議をしっかりとらねば、停電発生とあり。（別表電気工事有り）

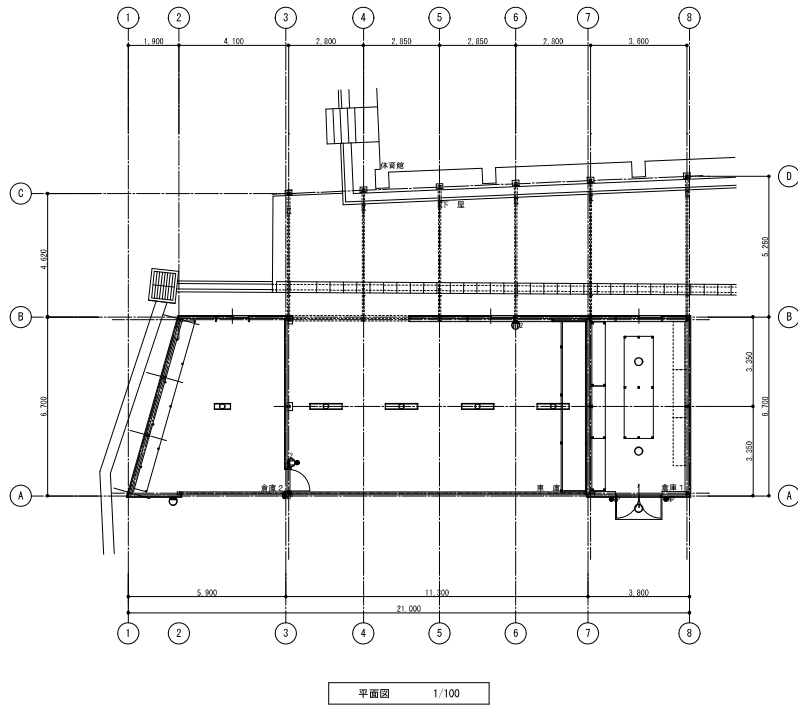

撤去リスト									
設備名	分	電	実装内容	内容	倉庫1	車庫	倉庫2	外部	合計
電灯設備	照明器具		EL10R×1 直付 赤色灯	警具				1	1
			EL20R×1 直付			4			4
			EL20R×1 直付				1		1
	スイッチ		EL30W×1 直付		2			1	3
			1P15A×1 新金P			1			1
3x3x1設備	3x3x1		1P15A×1 新					3	3
			2P15A×2 新金P			2			2

工事概要	既設撤去工事
注記事項	・建築工事の解体内容、箇所を把握し、施設外部・内部の電気設備機器はすべて撤去とする。
	・天井・壁面・床面等に関しては、撤去不可能な場合に限り監督員と協議後撤去解体に合意とする。
	・照明器具等のPCB関係の調査等は、監督員と協議とする。（処分別途工事）
	・撤出される産業廃棄物に関しては、産業廃棄物管理票（マニフェスト）により、適正に処理されているか確認すると共に、産業廃棄物管理票（マニフェスト）を監督員に提出しなければならない。
	・残置・移設等の重要機器の確認・協議をしてからの離線・停電作業とする。（別業者工事有り）
・防災機器有り ①直道電源装置・②サイレン制御盤・③ダム放流監視システム・④遠方操作盤・⑤臨時監視システム等 上記防災機器（別途工事）	

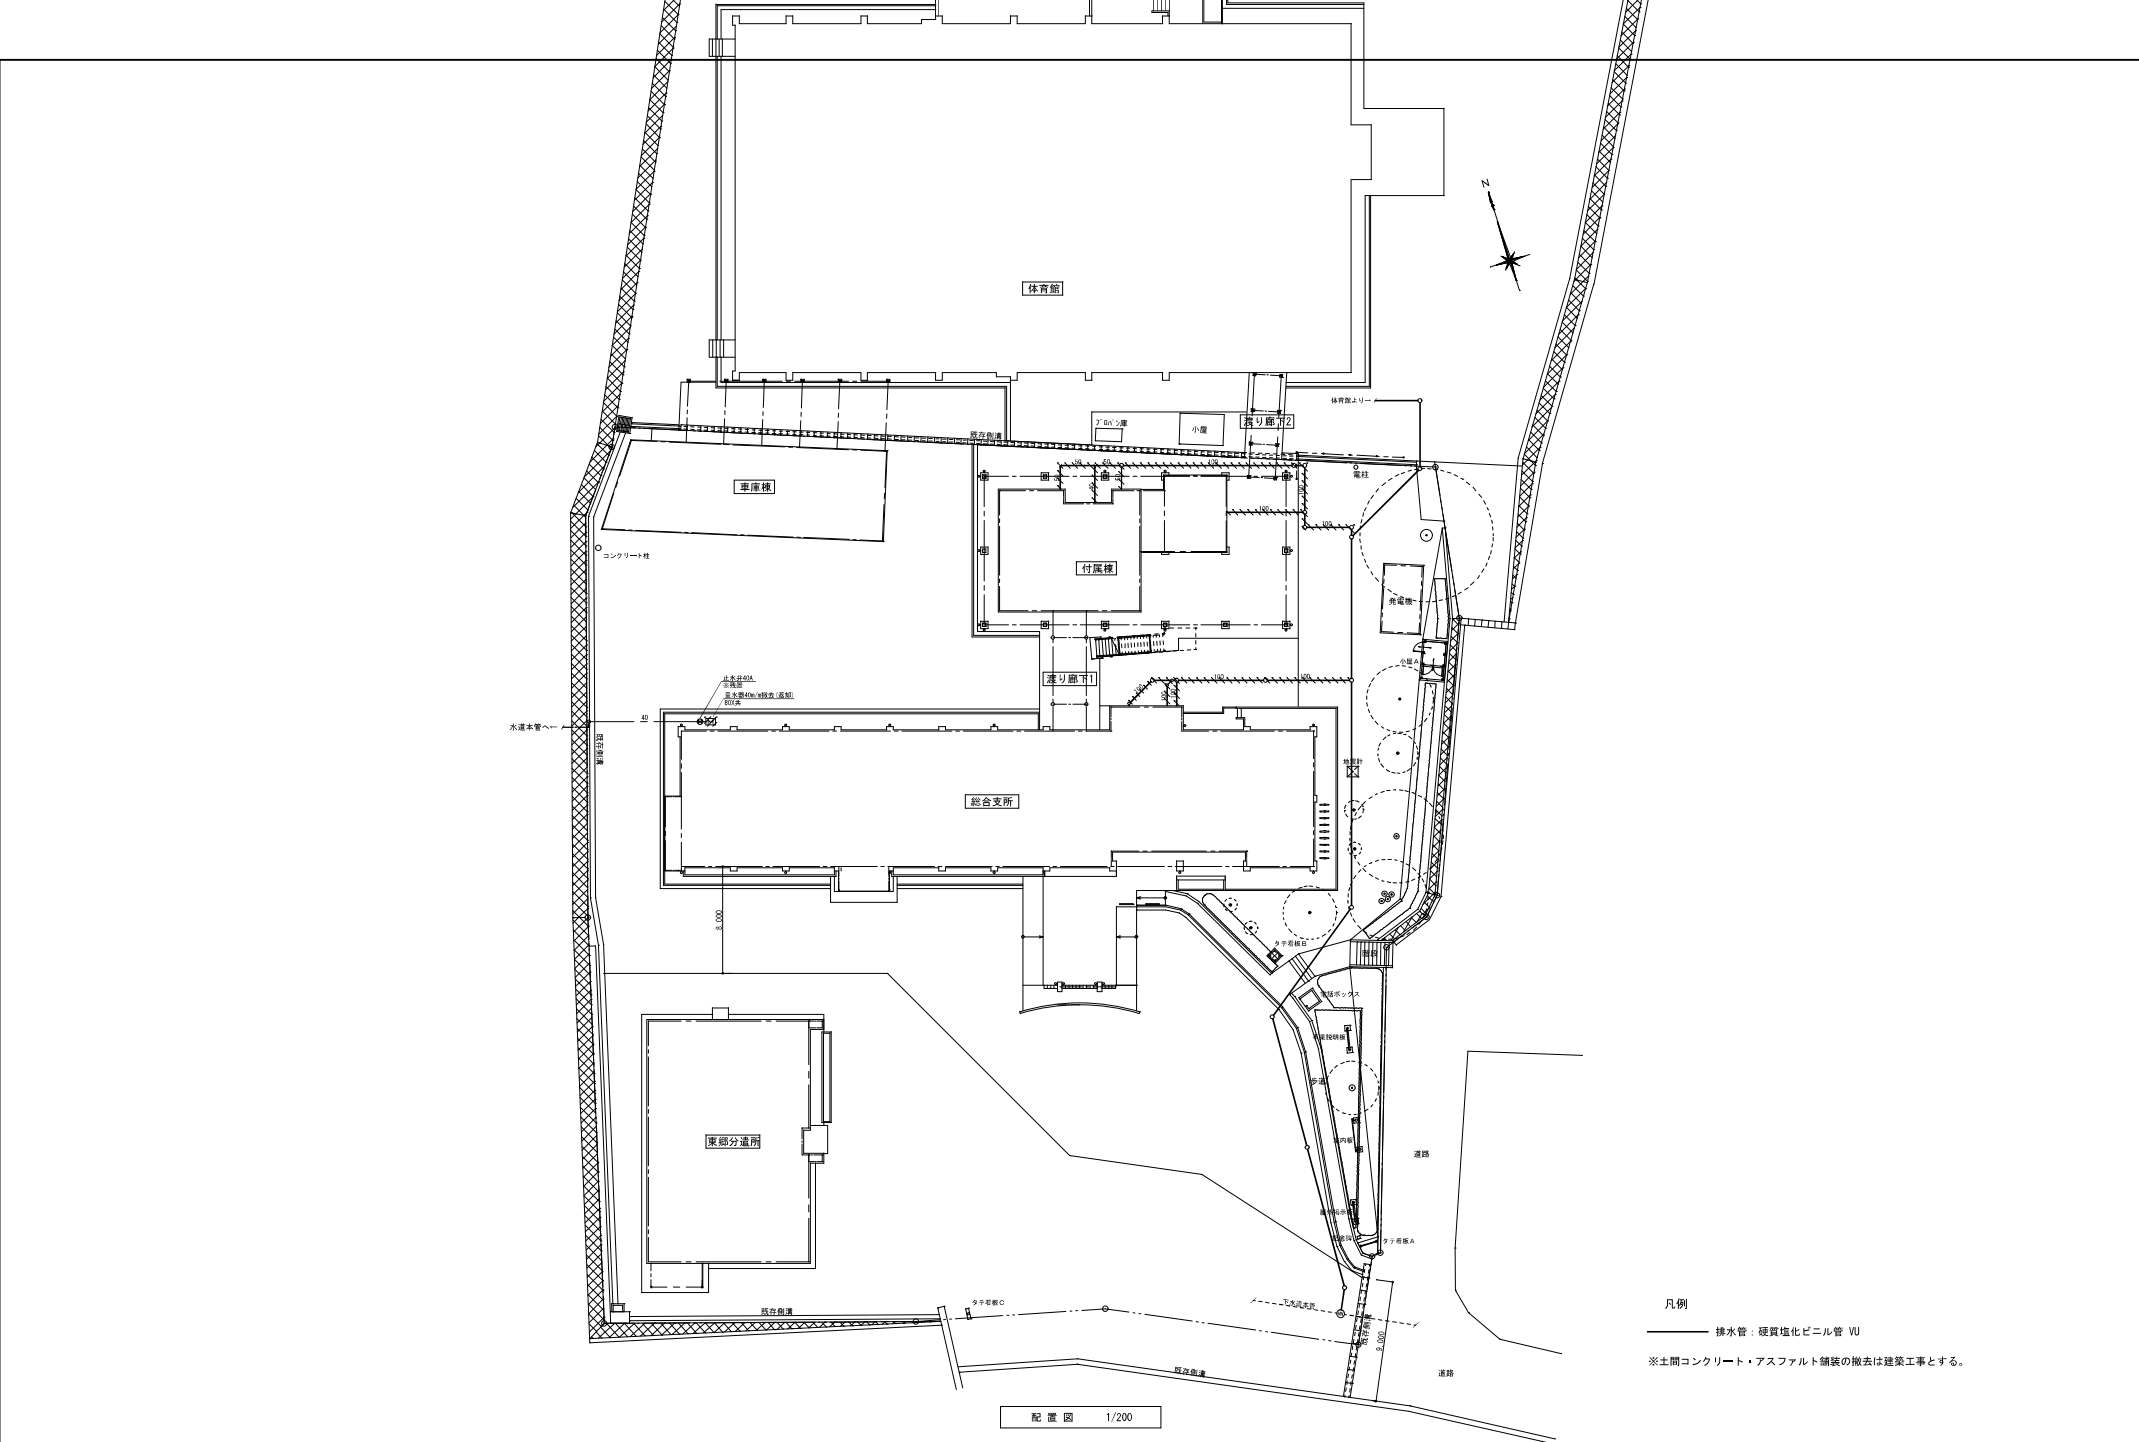


凡例

排水管：硬質塩化ビニル管 VU


※土間コンクリート・アスファルト舗装の撤去は建築工事とする。

配置図 1/200

1級建築士事務所登録 第87556号 長田 耕			工事名 旧東郷総合支所解体工事		設計年月日 R・7・9	設計番号	図面番号 M-02
株式会社 長田建築企画設計事務所 NAGATA CONSTRUCTION PLANNING & DESIGN OFFICE			図面内容 給排水設備 配置図		縮尺 A1: 1/200 A3: 1/400	横印	

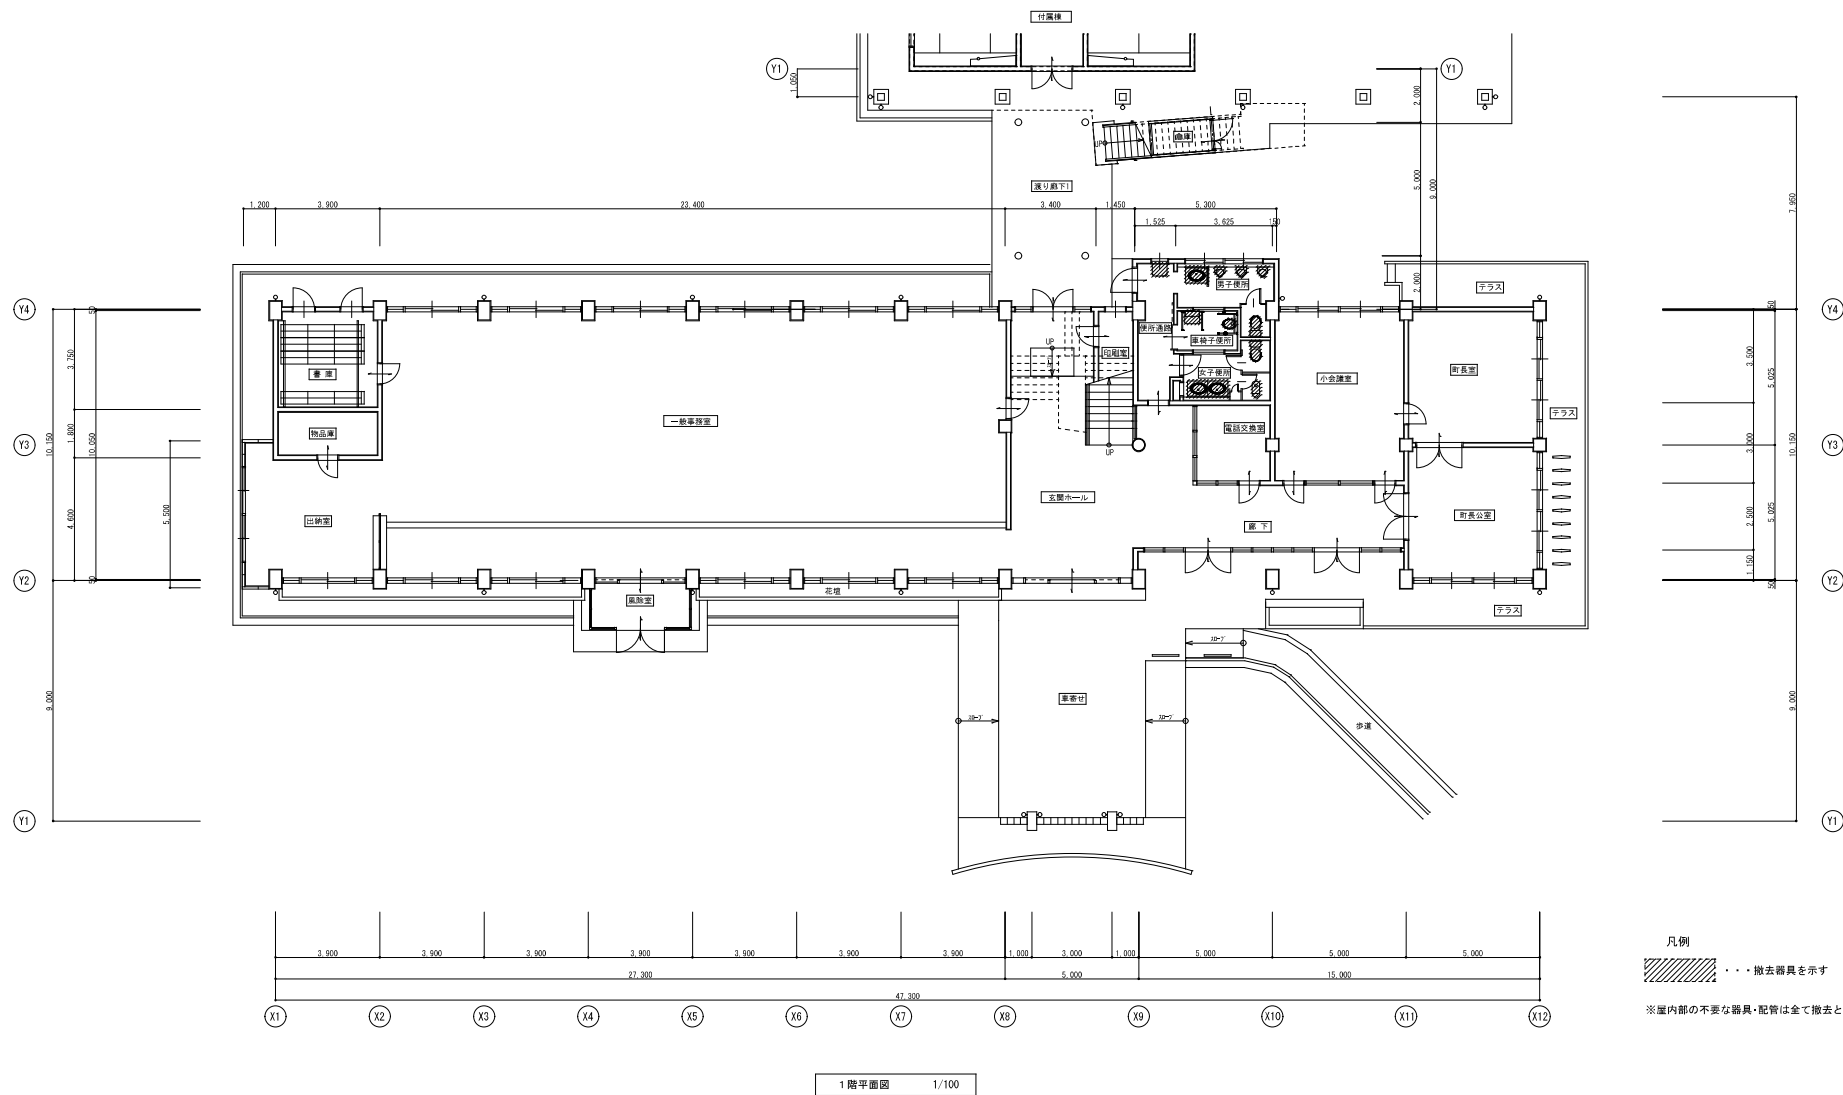


			1 級 建 築 士 事 務 所 登 録 室 第 第 G-1561 号		工 事 名		設計年月日	設計番号	図面番号
			 株式会社 長田建築企画設計事務所		旧東郷総合支所解体工事		R・7・9		
			NAGATA CONSTRUCTION PLANNING & DESIGN OFFICE		図面内容		棟 尺	横 印	
			1級建築士 登録 第8755号 長 田 伸		給排水設備 1階平面図(総合支所)		A1: 1/100 A3: 1/200		M-03

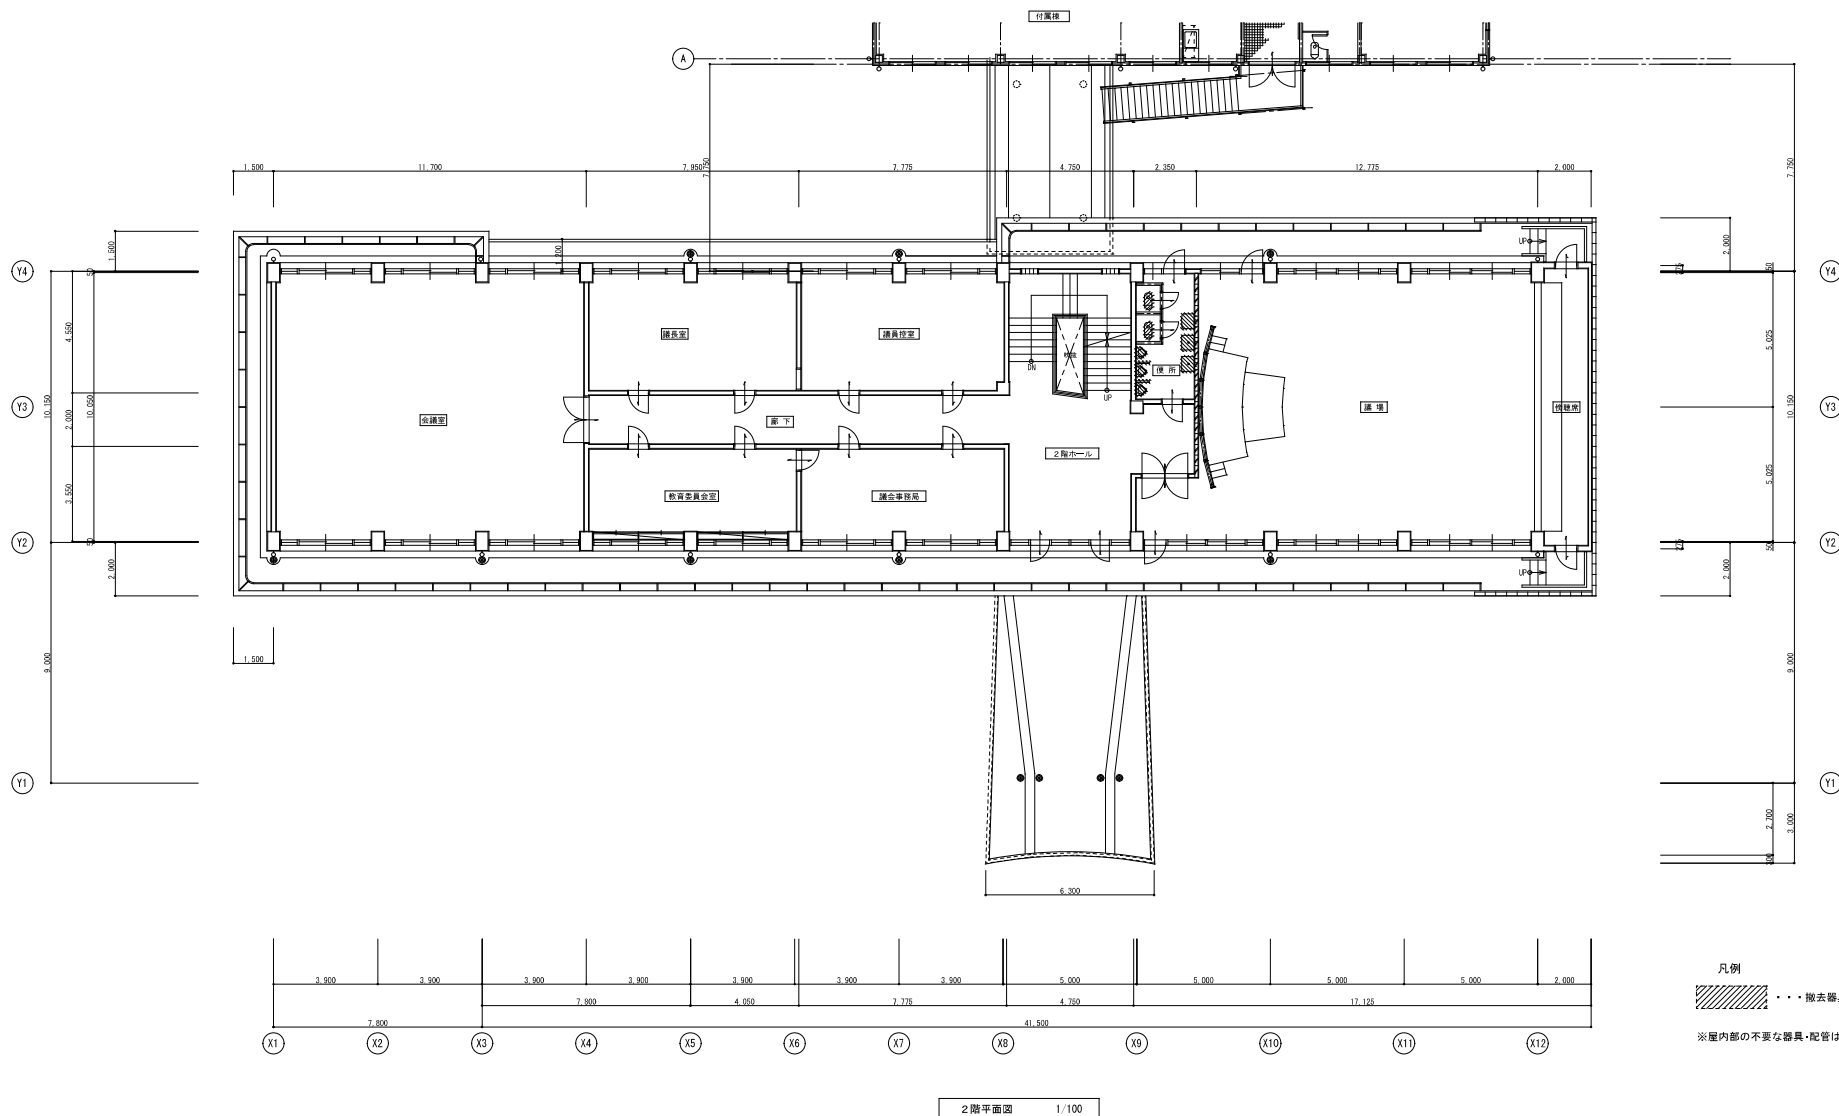

1級建築士事務所登録第8755号 長田 耕			工事名 旧東郷総合支所解体工事		設計年月日 R・7・9	設計番号	図面番号 M-04
株式会社 長田建築企画設計事務所 NAGATA CONSTRUCTION PLANNING & DESIGN OFFICE			図面内容 給排水設備 2階平面図(総合支所)		縮尺 A1: 1/100 A3: 1/200	横印	

撤去器具リスト(総合支所)


階	室名	器具名称	仕様・付属品	数量	備考
1	車椅子便所	洋風便器	腰掛便器、フラッシュバルブ(埋込タイプ)、普通便座、紙巻器	1	※処分
		手すり	腰掛便器用、ステンレス製	1	※処分
		手すり	I型、ステンレス製	1	※処分
		洗面器	壁掛形、車椅子用、立水栓、水石けん入れ、排水金具	1	※処分
		手すり	P型、ステンレス製	2	※処分
		化粧鏡	傾斜鏡	1	※処分
	男子便所	洋風便器	腰掛便器、ロータンク、温水洗浄便座、紙巻器	1	※処分
		小便器	床置自動洗浄タイプ	3	※処分
		カウンター式洗面器	アンダーカウンター式、自動水栓、水石けん入れ、排水金具	1	※処分
		洗面カウンター	奥行600mm、L=800、ブラケット	1	※処分
		化粧鏡	角形、450×600	1	※処分
	女子便所	和風便器	フラッシュバルブ、紙巻器	1	※処分
		洋風便器	腰掛便器、ロータンク、温水洗浄便座、紙巻器	1	※処分
		カウンター式洗面器	アンダーカウンター式、自動水栓、水石けん入れ、排水金具	2	※処分
		洗面カウンター	奥行600mm、L=1550、ブラケット	1	※処分
		化粧鏡	角形、450×600	2	※処分
	便所通路	汚物流し	フラッシュバルブ、自在水栓	1	※処分
2	便所	和風便器	フラッシュバルブ、紙巻器	2	※処分
		小便器	壁掛形、フラッシュバルブ	3	※処分
		小便器用仕切板	陶器製	2	※処分
		洗面器	壁掛形、立水栓、排水金具	2	※処分
		化粧棚	陶器製	2	※処分
		化粧鏡	角形、350×450	2	※処分
		掃除用流し	横水栓、排水金具	1	※処分

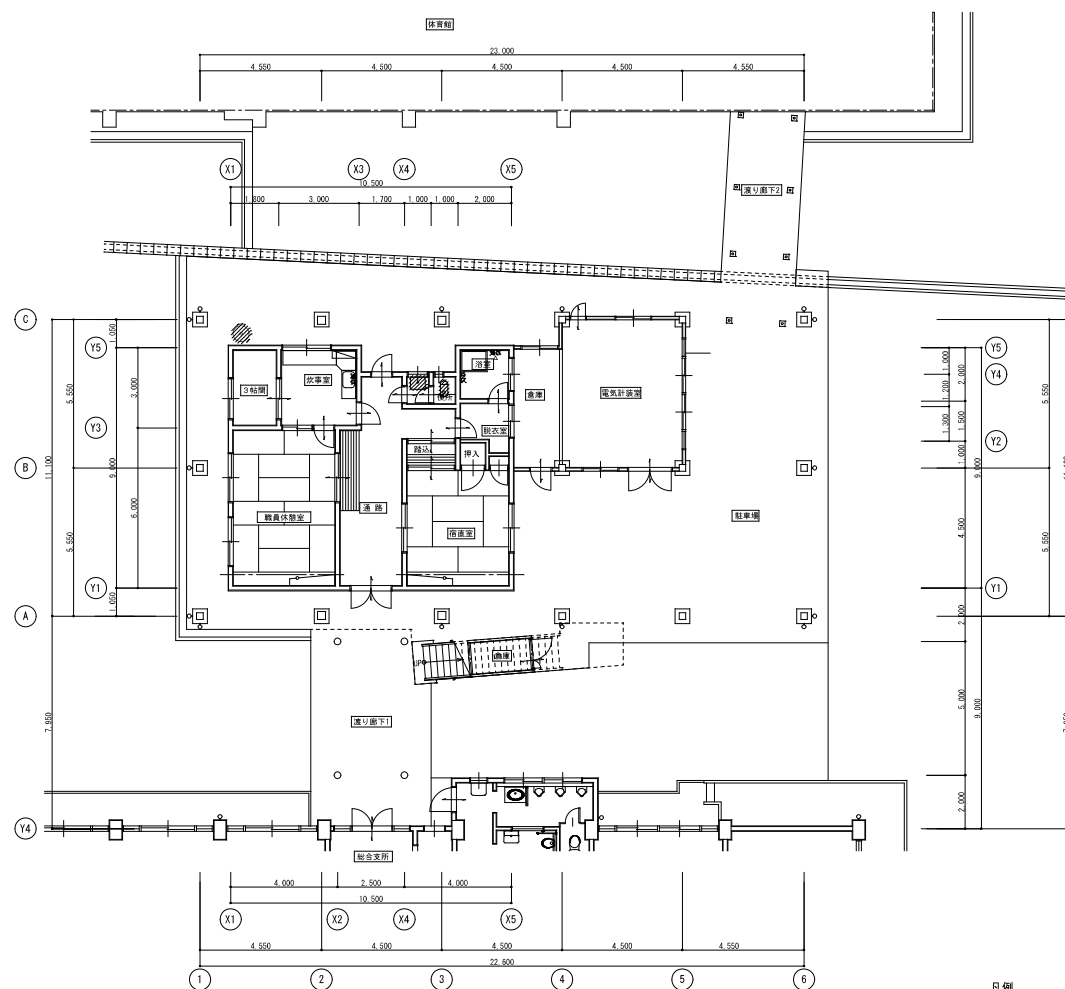


凡例

 . . . 撤去器具を示す


※屋内部の不要な器具・配管は全て撤去とする。

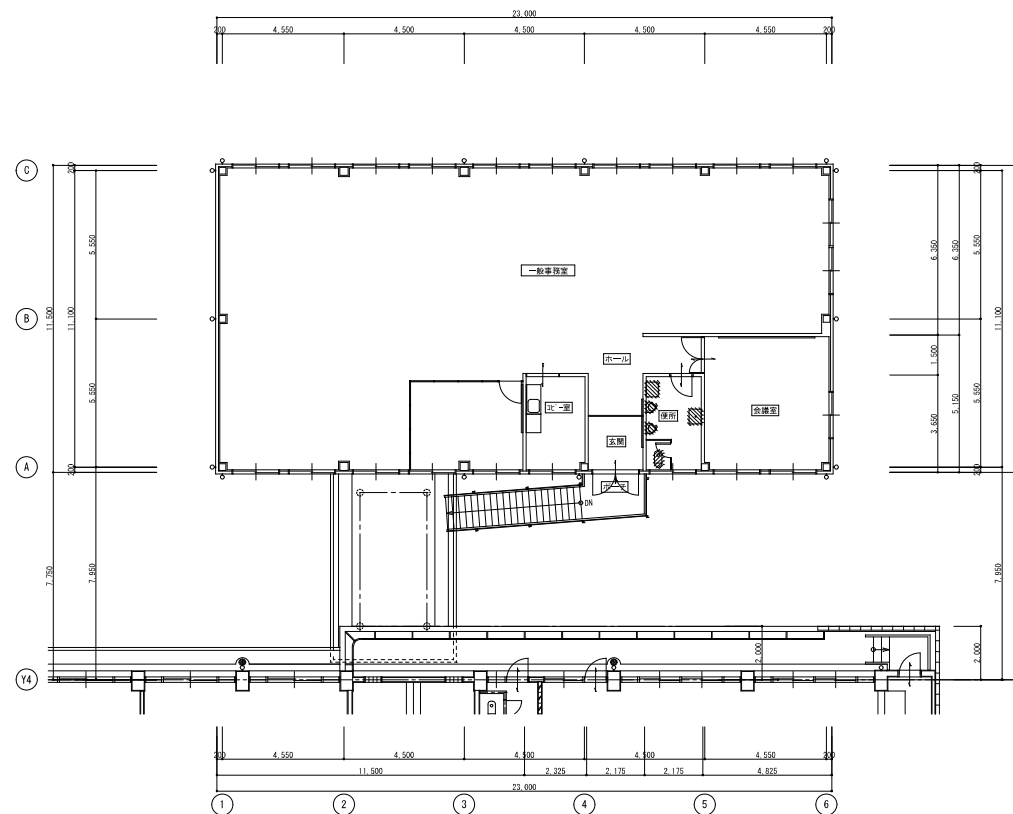[illegible]

階	室 名	器具名称	仕 様・付 属 品	数量	備 考
1	便所	和風便器	両用便器、フラッシュバルブ、紙巻器	1	※処分
		洗面器	壁掛形、立水栓、排水金具	1	※処分
	浴室	シャワー金具	2ハンドルタイプ	1	※処分
		自在水栓	13A	2	※処分
炊事室	混合水栓	シングルレバータイプ	1	※処分	
2	便所	和風便器	ロータンク式、紙巻器	1	※処分
		小便器	床置形、フラッシュバルブ	2	※処分
		洗面器	壁掛形、立水栓、排水金具	1	※処分
		化粧箱	陶器製	1	※処分
		化粧鏡	角形、350×450	1	※処分
		掃除用流し	横水栓、排水金具	1	※処分
	屋外	電気温水器	丸形、370L	1	※処分

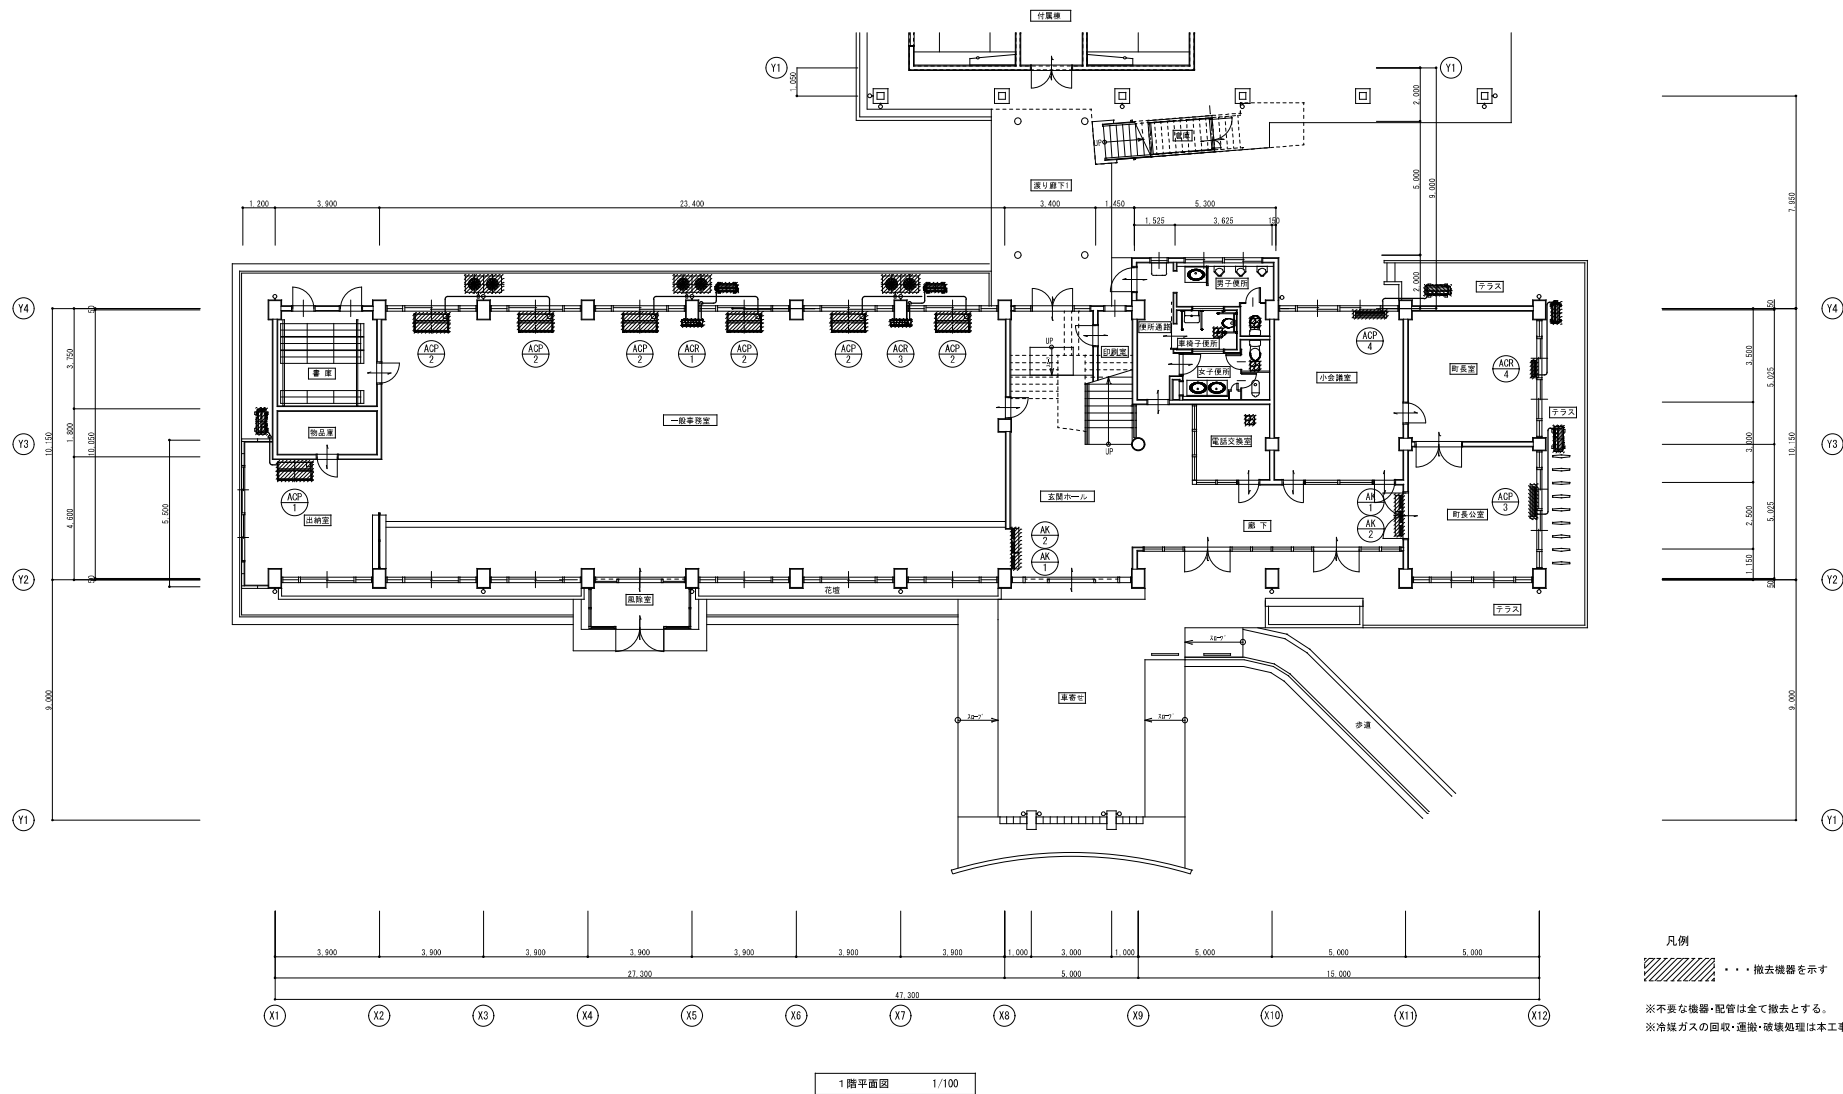

		1 級 建 築 士 事 務 所 登 録 登 録 号 第 8375 号 長 田 郁	1 級 建 築 士 事 務 所 登 録 登 録 号 第 8375 号 長 田 郁	工 事 名	設計年月日	設計番号	図面番号 M-08
			株式会社 長田建築企画設計事務所	旧東総総合支所解体工事	R・7・9		
			NAGATA CONSTRUCTION PLANNING & DESIGN OFFICE	図面内容	縦 尺	横 尺	
			1級建築士 登録 第8375号 長 田 郁	空調換気設備 1階平面図 (総合支所)	A1: 1/100 A3: 1/200	横 尺	

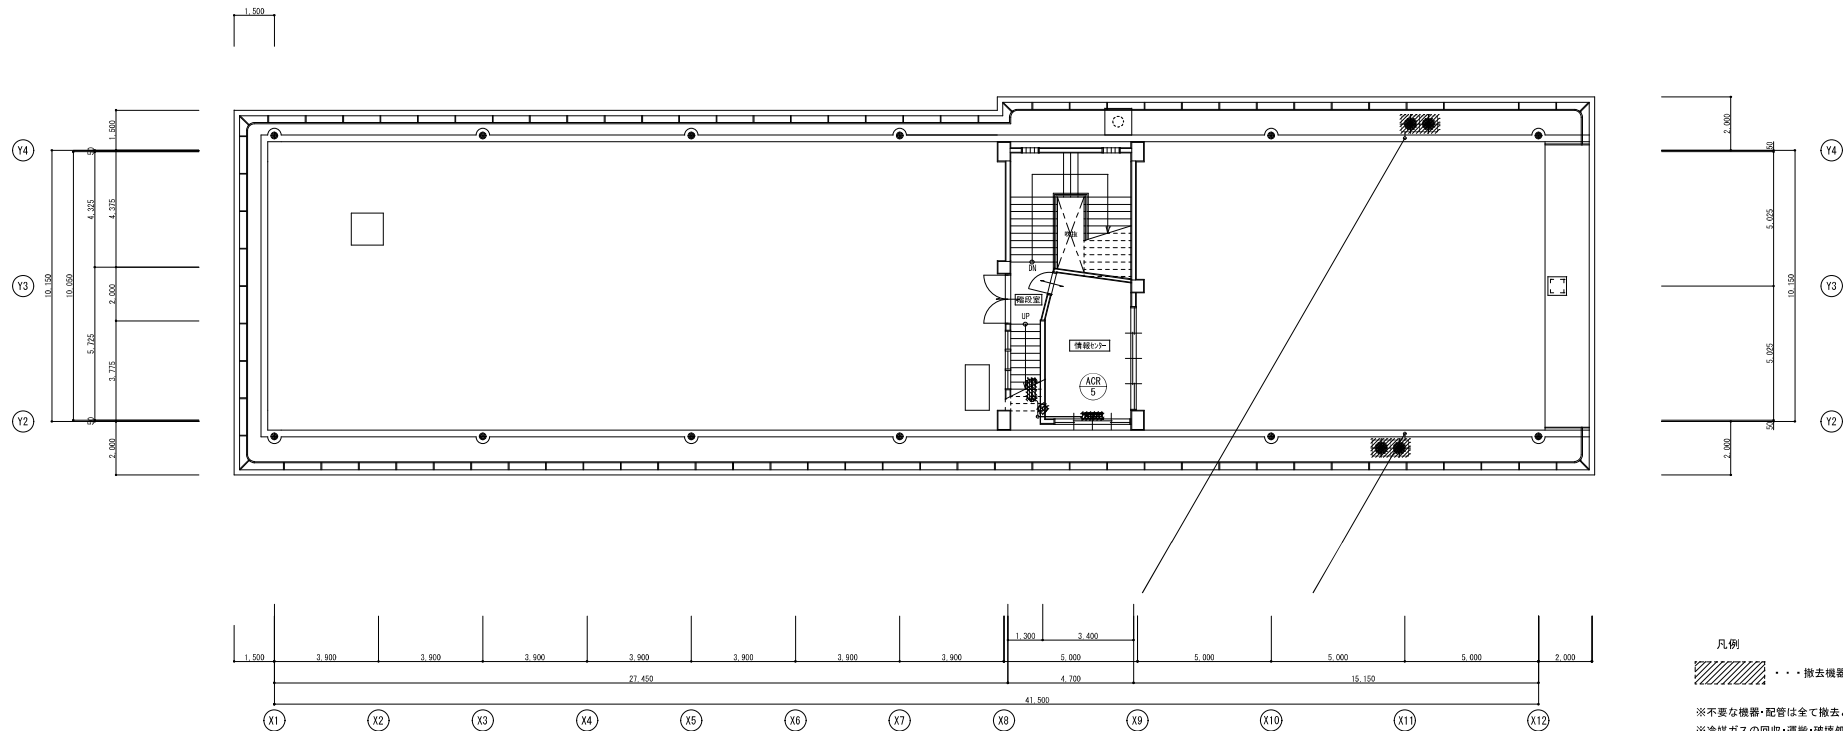


PH階平面図業座根伏図 1/100


			1級建築士事務所登録第8756号 長田 耕		工 事 名		設計年月日		設計番号		図面番号	
			株式会社 長田建築企画設計事務所 NAGATA CONSTRUCTION PLANNING & DESIGN OFFICE		旧東郷総合支所解体工事		R・7・9				M-10	
			1級建築士 登録 第8756号 長 田 耕		図面内容 空調換気設備 PH階平面図(総合支所)		縮尺 A1: 1/100 A3: 1/200		横 印			

記号	機器名称	仕様・能力	冷媒	kg	数量	備 考
ACP-1	パッケージエアコン	天吊形 冷房能力：5,000kcal/h、暖房能力：5,500kcal/h 室内機、室外機、冷媒配管、ドレン管、リモコン	R22	2.5	1	※処分
ACP-2	パッケージエアコン	天吊形、ツイーン 冷房能力：20,000kcal/h、暖房能力：21,500kcal/h 室内機×2、室外機、冷媒配管、ドレン管、リモコン	R22	7.5	3	※処分
ACP-3	パッケージエアコン	床置形 冷房能力：5,600kcal/h、暖房能力：6,100kcal/h 室内機、室外機、冷媒配管、ドレン管、リモコン	R22	3.3	1	※処分
ACP-4	パッケージエアコン	床置形 冷房能力：6,300kcal/h、暖房能力：6,800kcal/h 室内機、室外機、冷媒配管、ドレン管、リモコン	R22	2.2	1	※処分
ACP-5	パッケージエアコン	天吊形 冷房能力：11,200kcal/h、暖房能力：13,800kcal/h 室内機、室外機、冷媒配管、ドレン管、リモコン	R22	3.1	3	※処分
ACP-6	パッケージエアコン	天吊形 冷房能力：7,100kcal/h、暖房能力：7,700kcal/h 室内機、室外機、冷媒配管、ドレン管、リモコン	R22	2.8	2	※処分
ACP-7	パッケージエアコン	天吊形 冷房能力：11,200kcal/h、暖房能力：12,000kcal/h 室内機、室外機、冷媒配管、ドレン管、リモコン	R22	4.3	3	※処分
ACP-8	パッケージエアコン	天井セ形 冷房能力：5,000kcal/h、暖房能力：5,500kcal/h 室内機、室外機、冷媒配管、ドレン管、リモコン	R22	2.5	1	※処分
ACP-9	パッケージエアコン	天吊形、ツイーン 冷房能力：25,000kcal/h、暖房能力：27,000kcal/h 室内機×2、室外機、冷媒配管、ドレン管、リモコン	R22	8.4	2	※処分
ACR-1	ルームエアコン (2021年製)	壁掛形 冷房能力：2.2kW、暖房能力：2.2kW 室内機、室外機、冷媒配管、ドレン管、リモコン	R32	0.5	1	※市へ返却
ACR-2	ルームエアコン (2020年製)	壁掛形 冷房能力：0.3kW、暖房能力：2.1kW 室内機、室外機、冷媒配管、ドレン管、リモコン	R32	1.9	1	※市へ返却
ACR-3	ルームエアコン	壁掛形 冷房能力：5.6kW、暖房能力：6.7kW 室内機、室外機、冷媒配管、ドレン管、リモコン	R410A	1.5	1	※処分
ACR-4	ルームエアコン	床置形 冷房能力：5.0kW、暖房能力：6.3kW 室内機、室外機、冷媒配管、ドレン管、リモコン	R22	1.2	1	※処分
ACR-5	ルームエアコン	壁掛形 冷房能力：2.5kW、暖房能力：3.6kW 室内機、室外機、冷媒配管、ドレン管、リモコン	R22	0.7	1	※処分
AK-1	エアーカーテン	W=600 風量：(強)810m3/h、(弱)540m3/h			2	※処分
AK-2	エアーカーテン	W=900 風量：(強)1,290m3/h、(弱)990m3/h			2	※処分

1 設 建 築 士 事 務 所 登 録 宣 告 書 第 G-1561 号		工 事 名 旧東郷総合支所解体工事		設計年月日 R・7・9	設計番号	図面番号 M-11
 株式会社 長田建築企画設計事務所 NAGATA CONSTRUCTION PLANNING & DESIGN OFFICE		図面内容 空調換気設備 撤去機器リスト(総合支所)		縮 印 A1: NO SCALE A3: NO SCALE		
1級建築士 登録 第83756号 長 田 郁						

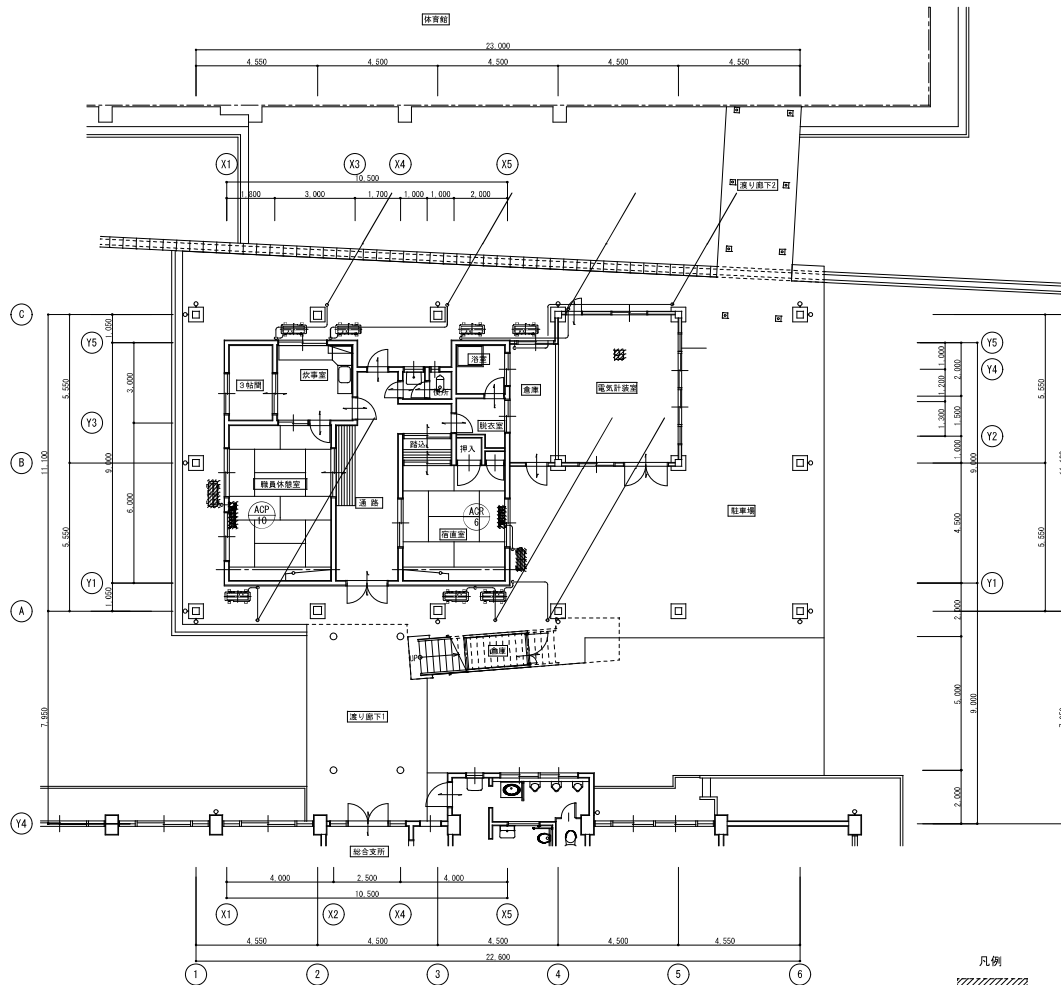

1 階平面図 1/100

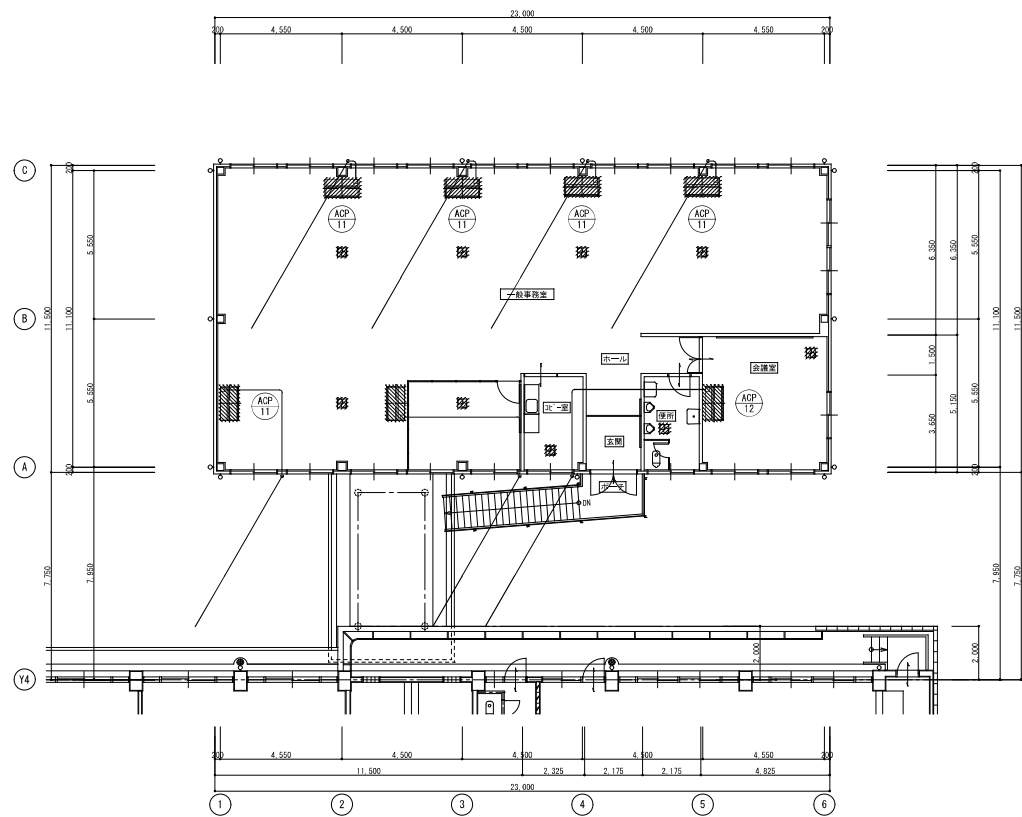

2 階平面図 1/100

凡例
撤去機器を示す

※不要な機器・配管は全て撤去とする。
※冷媒ガスの回収・運搬・破壊処理は本工事とする。

1 級 建 築 士 事 務 所 登 録 資 格 第 G-1561 号		工 事 名	設計年月日	設計番号	図面番号
株式会社 長田建築企画設計事務所 NAGATA CONSTRUCTION PLANNING & DESIGN OFFICE		旧東郷総合支所解体工事	R・7・9		
1級建築士 登録 第0755号 長 田 伸		図面内容	規模	横 印	M-12
		空調換気設備 1・2階平面図(付属棟)	A1: 1/100 A3: 1/200		

空調機器リスト(総合支所)

[illegible][illegible]