

平成28年

第1回日向市議会（定例会）

議案参考

1月29日

日向市

日向市管内図

市道認定路線一覧図




【認定③】(1208) 財光寺南 8号線
【認定④】(1329) 財光寺南129号線

【認定①】(1101) 尻無川線
【認定②】(1102) 池4号線


路線(図面番号①)位置図




路線(図面番号②)位置図

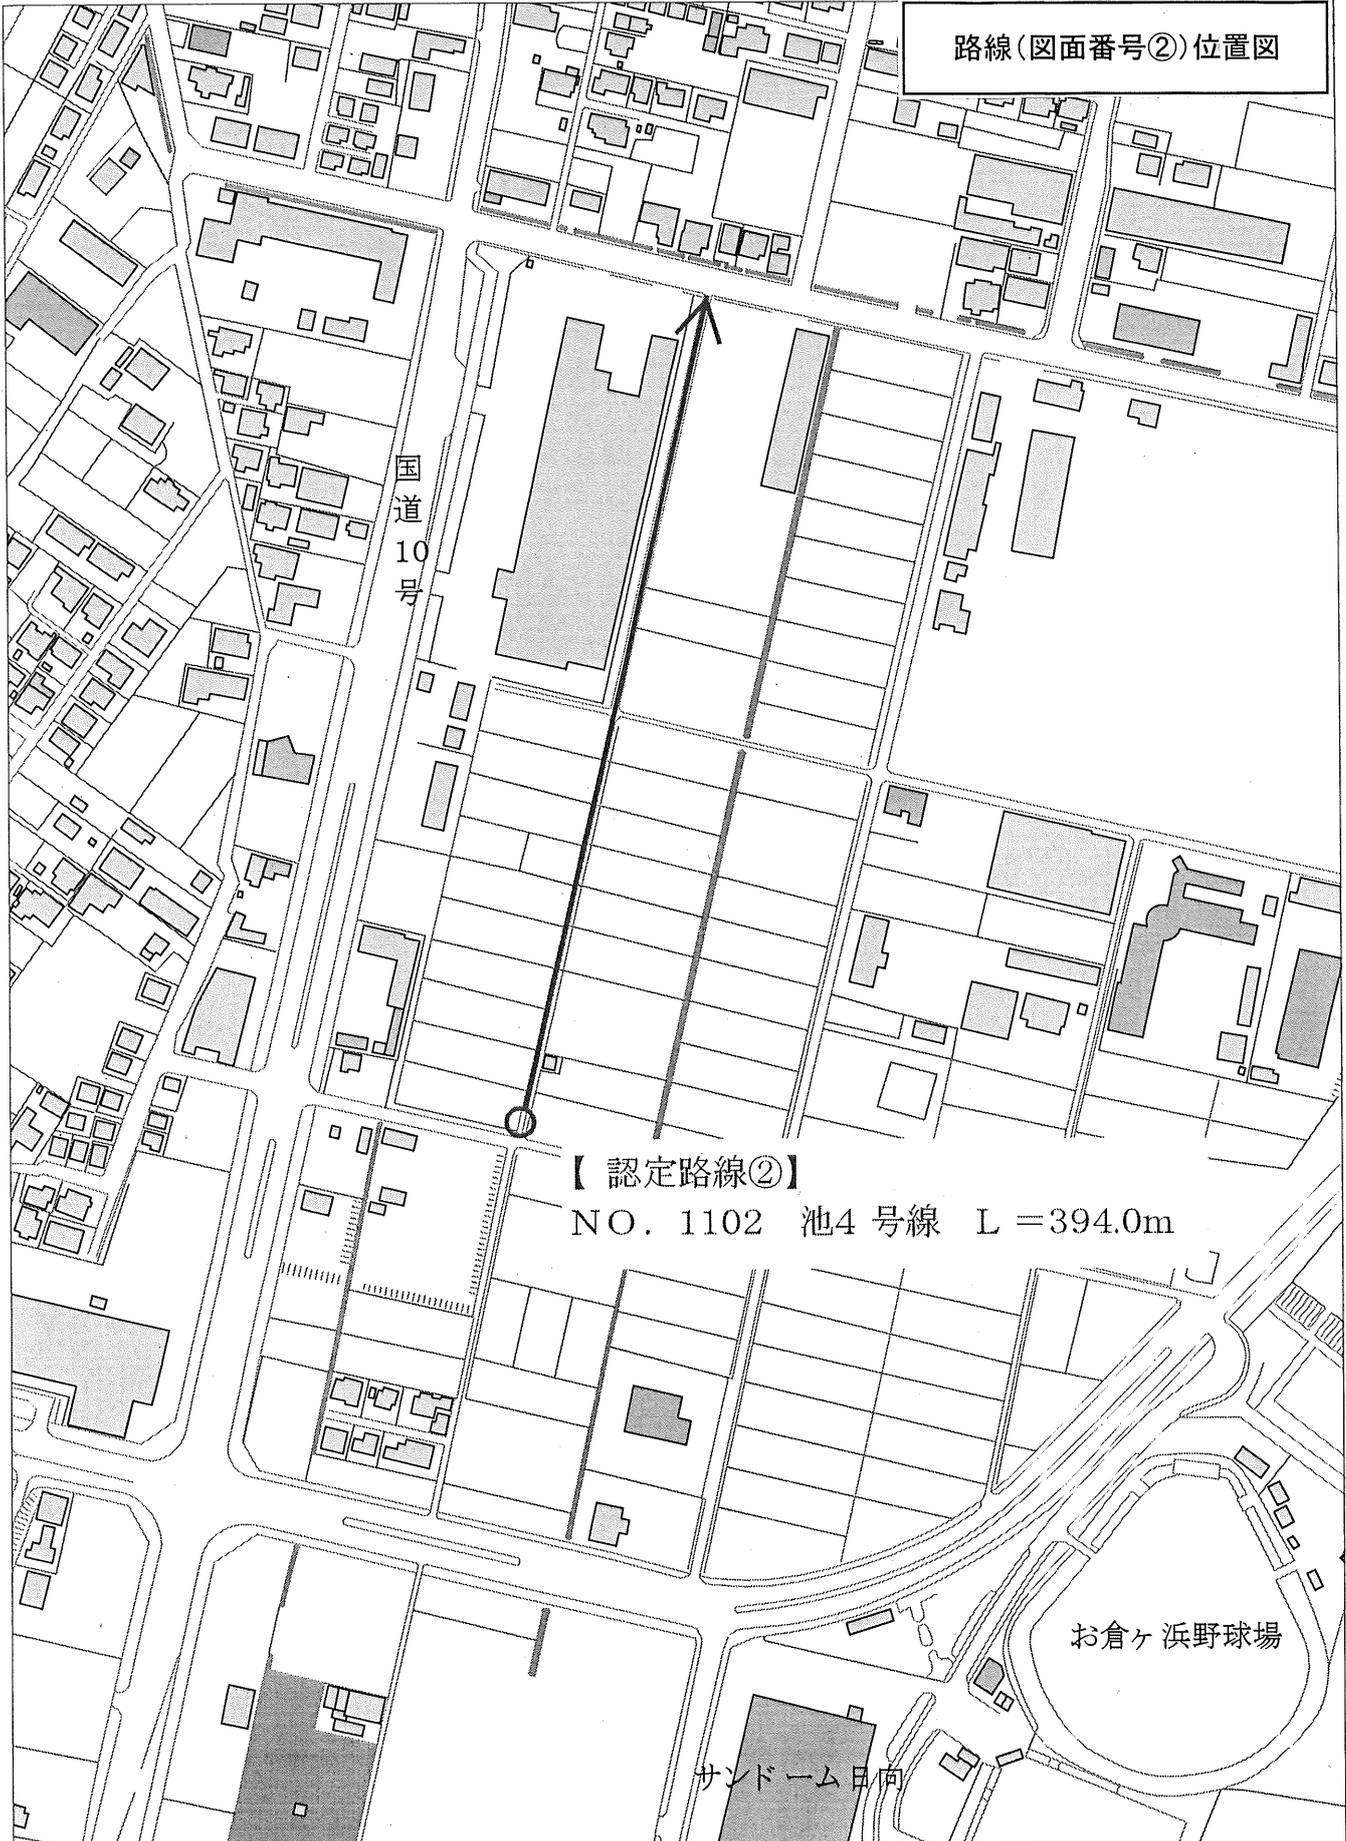

路線(図面番号③)位置図

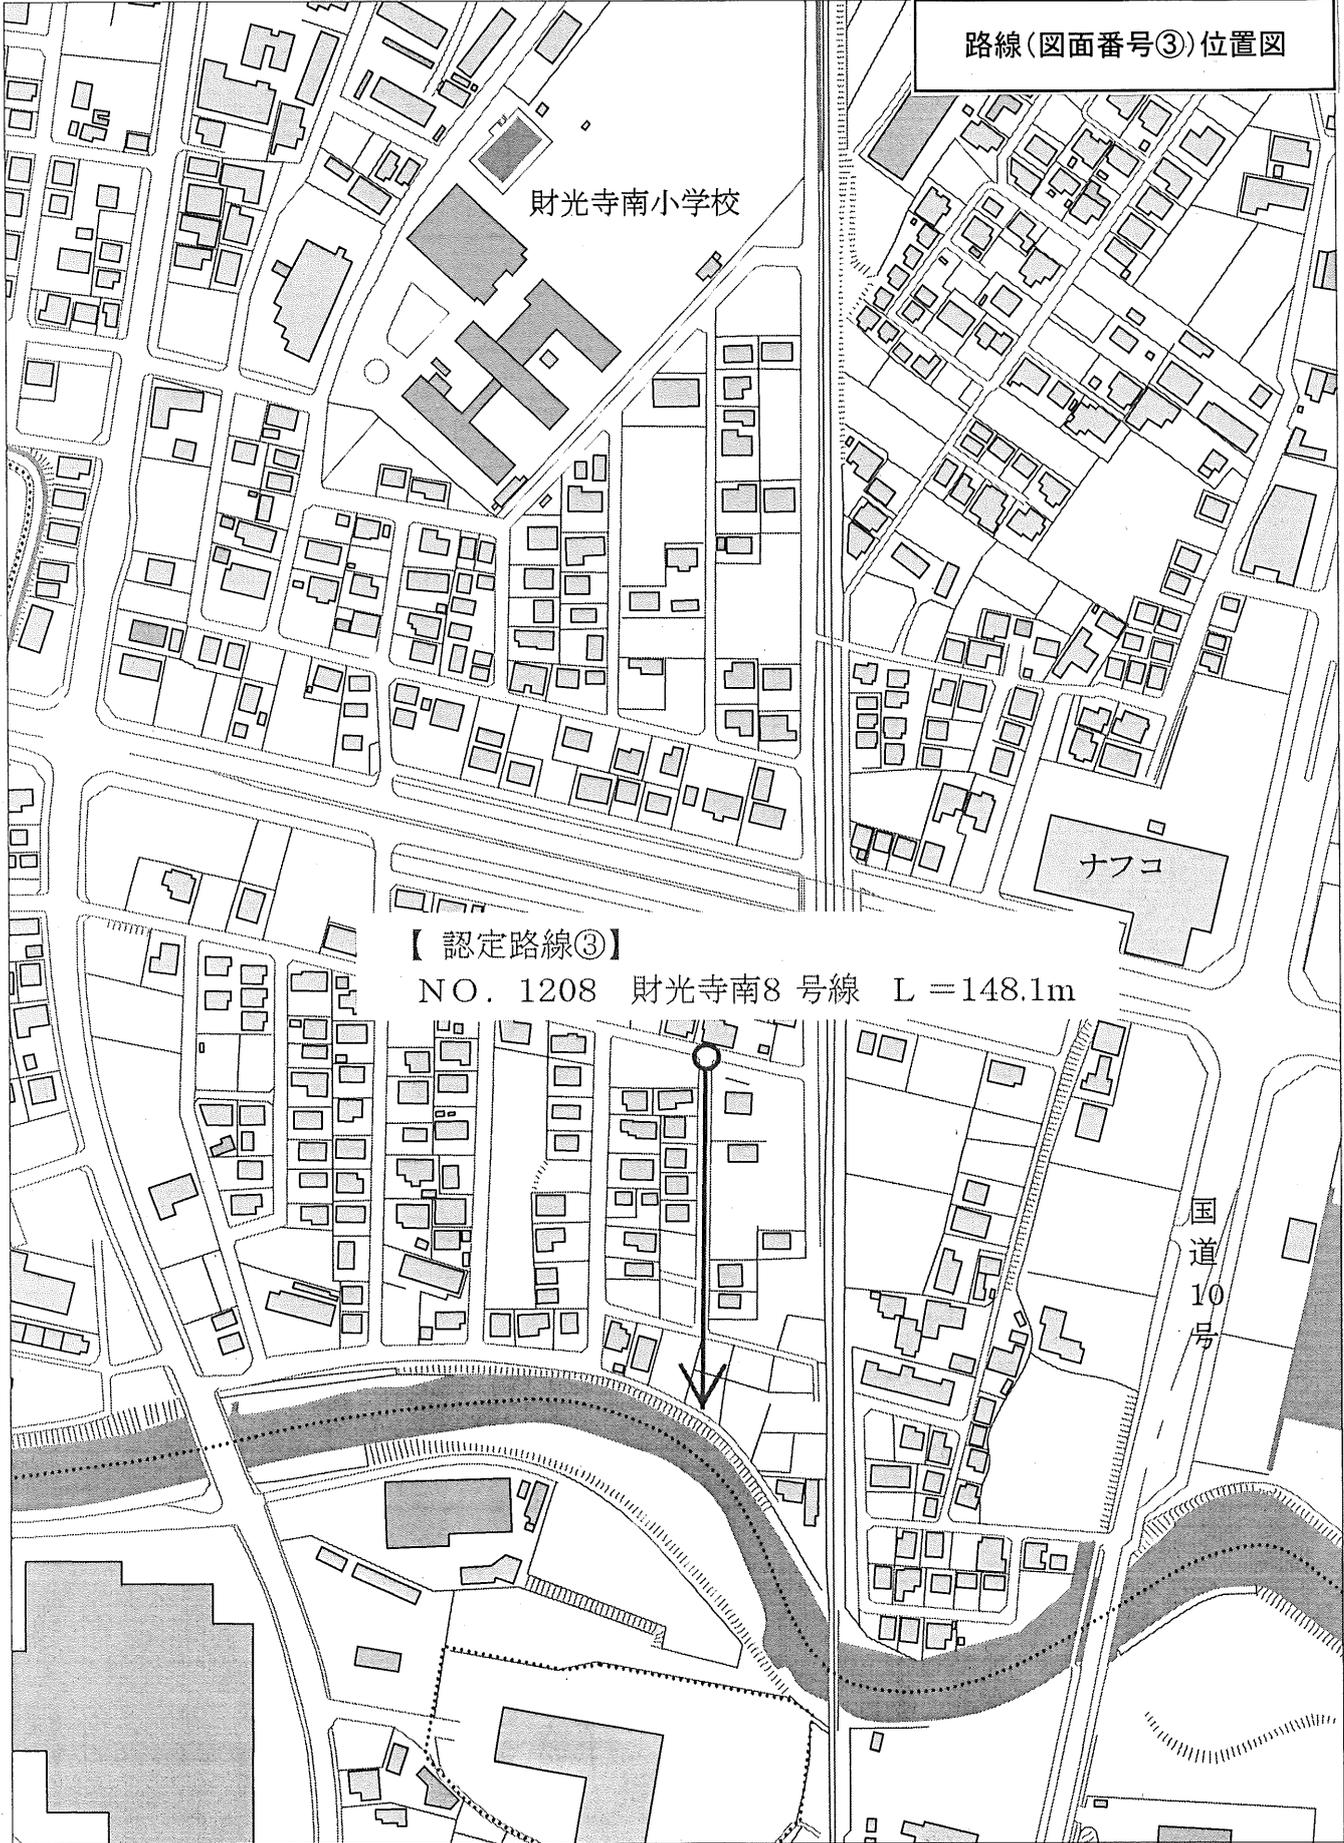

路線(図面番号④)位置図

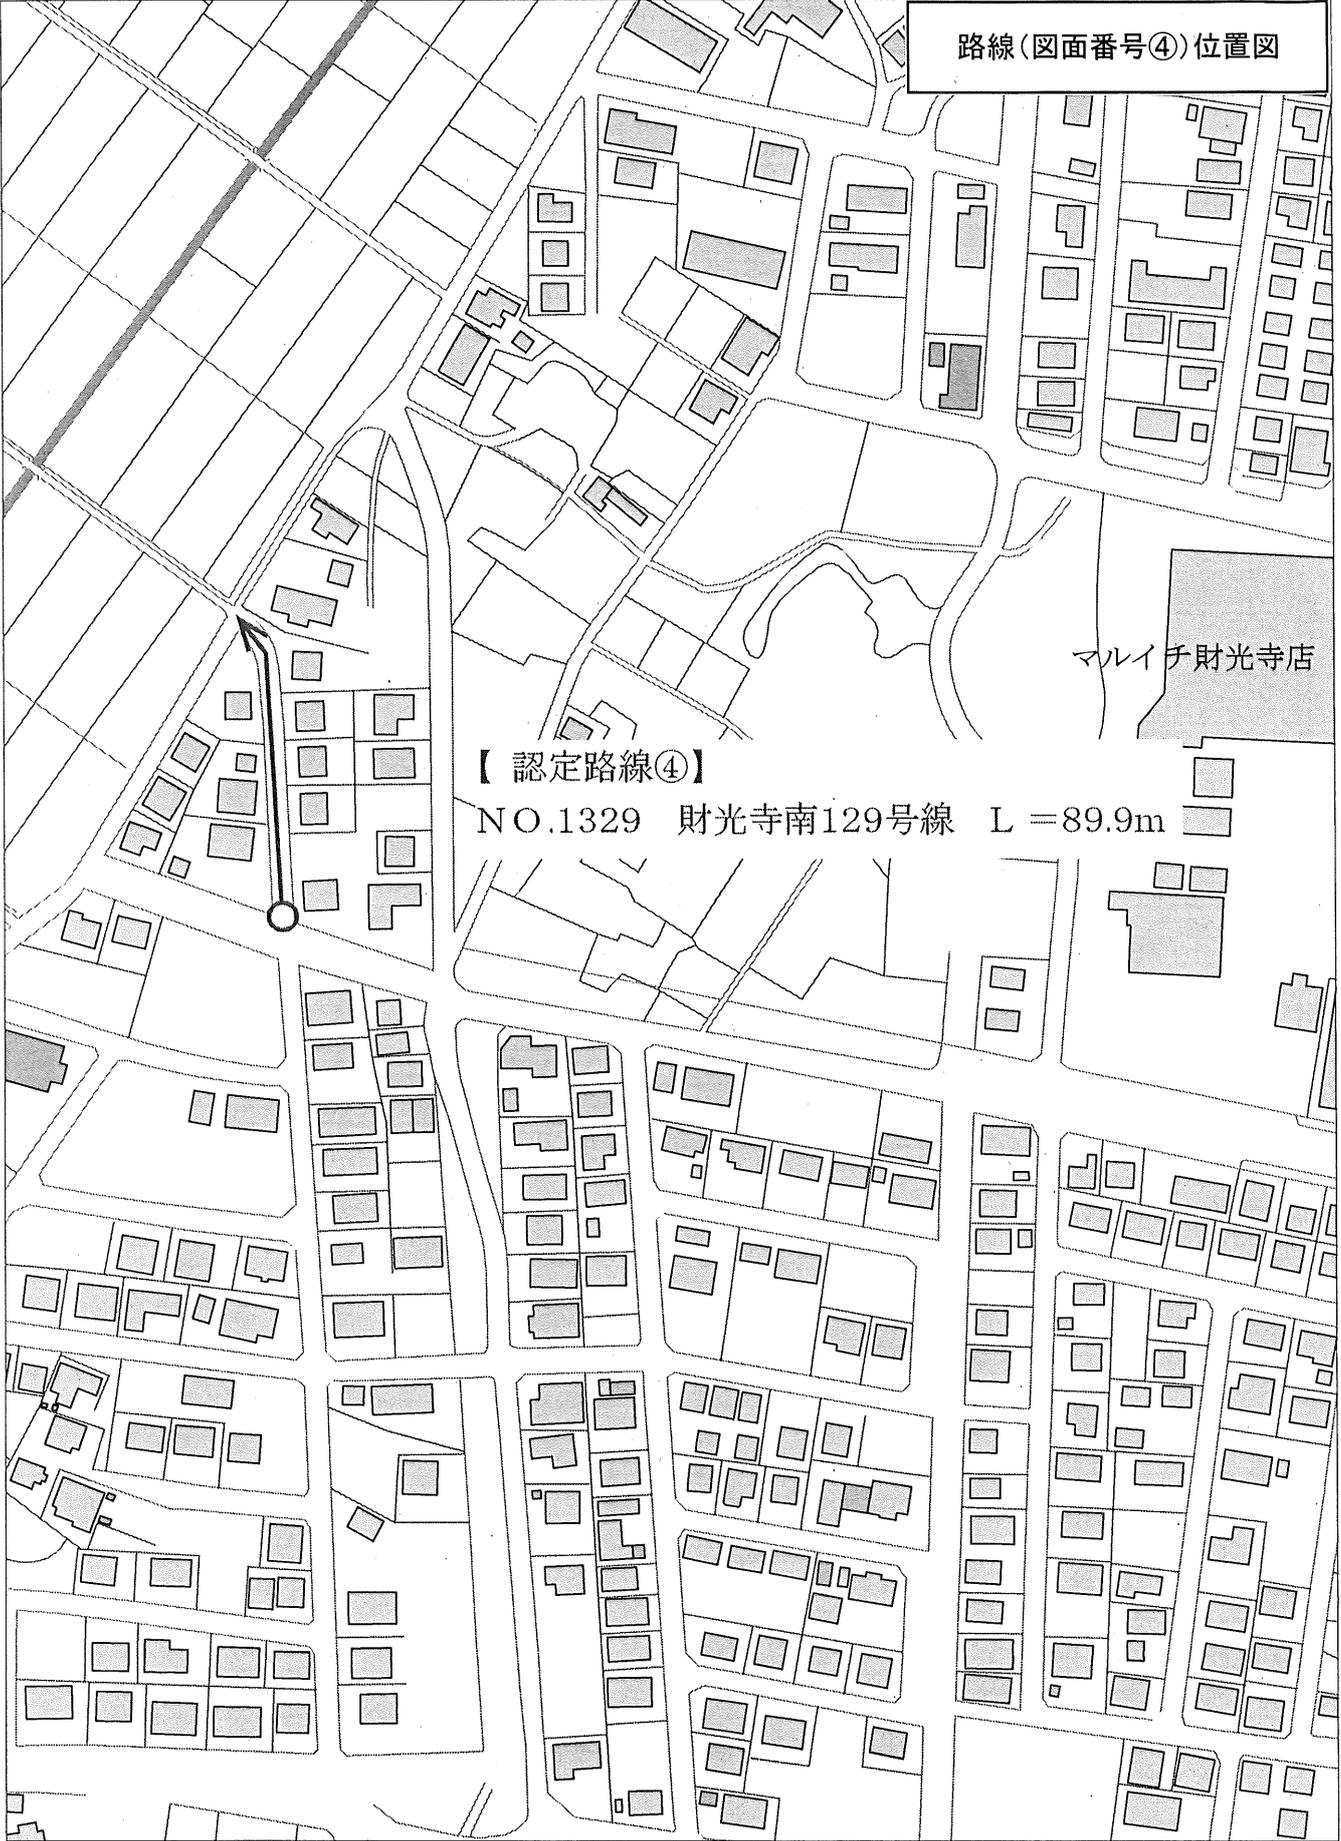

【 認定路線④】
NO.1329 財光寺南129号線 L = 89.9m

マルイチ財光寺店

整備予定箇所位置図



平面図

S=1:1000

議案第23号 参考

