

平成28年

第3回日向市議会（定例会）

議案参考

8月26日

日向市

1. 事業名 日向中学校増改築事業（屋内運動場）
2. 事業目的 昭和40年度に建設された屋内運動場（体育館）は、内外部の老朽化・耐震性が乏しいことに加え、ステージやトイレが無いことから、安全で安心な屋内運動場に改築し、教育環境の向上と避難所としての機能を加えた施設を整備するもの。
3. 工事場所 日向市大字富高733番地4
4. 工種 1) 工事請負契約
- 日向中学校増改築事業 屋内運動場建設 建築主体工事
- 構造 木造 平屋建て
- 延床面積 1,138.05 m²
- 建築面積 1,289.51 m²
- (アリーナ、ステージ、控室、放送室、トイレ、更衣室、シャワー室、器具庫)

総合評価落札方式(特別簡易型)に関する評価調書

【総合評価落札方式の型式】 特別簡易型

【総合評価落札方式を行った理由】 価格と技術力を評価し、総合的に優れた調達を行うため

【発注課】 建築住宅課


【工事名】 日向中学校増改築事業 屋内運動場建設 建築主体工事

【入札日】 平成28年8月10日 午前10時00分

【予定価格】 251,800,000円(税抜) 【最低制限価格】 225,940,000円(税抜)


【落札者】 杉本・協栄 建設工事共同企業体

評価の視点		1	2	3	4	5
		坂本・辰 建設工事共同企業体	杉本・協栄 建設工事共同企業体	吉原・木村 建設工事共同企業体	木倉・金政 建設工事共同企業体	緞川・遠藤 建設工事共同企業体
企業の技術力	40	26.9	36.1	37.6	30.1	21.4
企業の地域社会貢献度	30	25.0	27.0	15.0	27.0	22.0
配置予定技術者の能力	30	15.5	30.0	8.8	17.8	21.3
①得点の合計	100	67.4	93.1	61.4	74.9	64.7
②加算点 (加算点の満点=10点) ②=10×①/100 小数点第2位を四捨五入		6.7	9.3	6.1	7.5	6.5
③技術評価点 ③=100+②		106.7	109.3	106.1	107.5	106.5
④入札額(円)(税抜き)		251,750,000	251,000,000	251,550,000	251,800,000	251,600,000
⑤評価値 ⑤=③/④×1,000,000 小数点第7位を切り捨て、小数点以下第6位止め		0.423833	0.435458	0.421784	0.426926	0.423290
適用			落札			

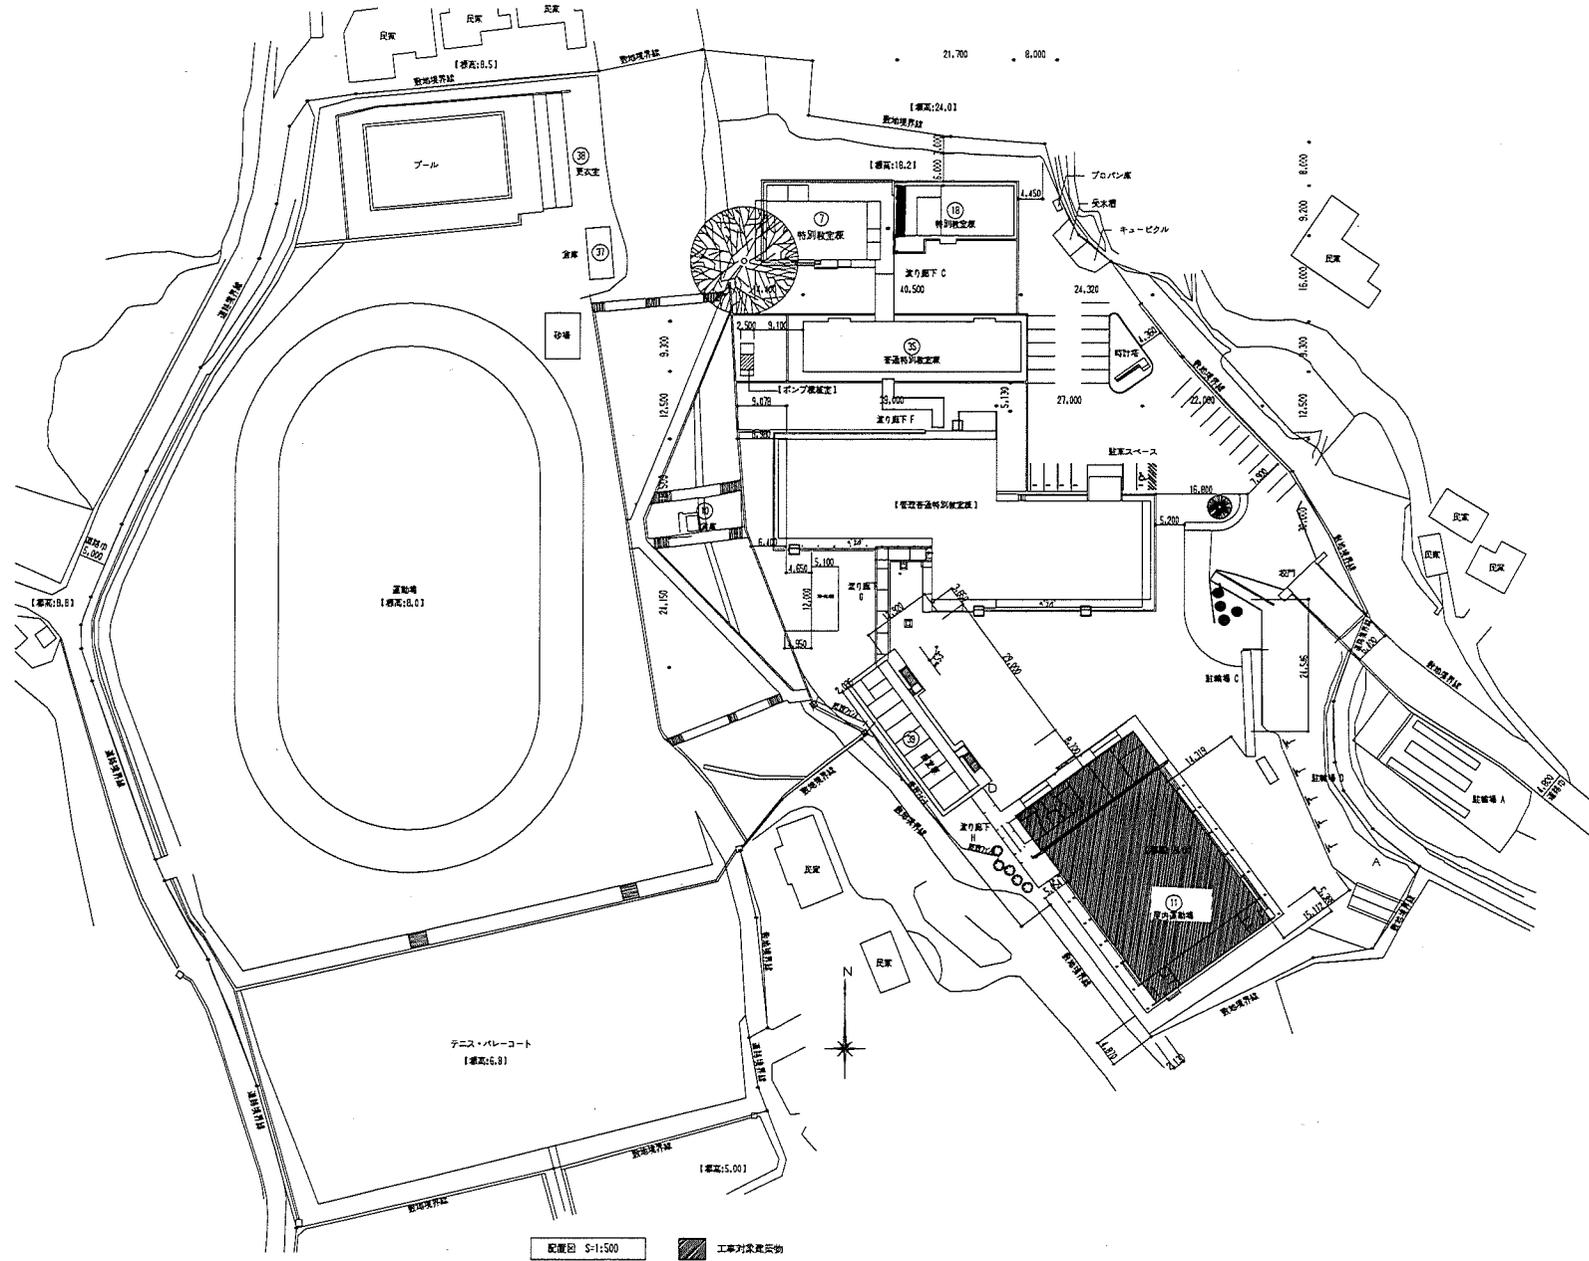



配置図 S=1:500 工事対象箇所

議案第66号参考(1階平面図)

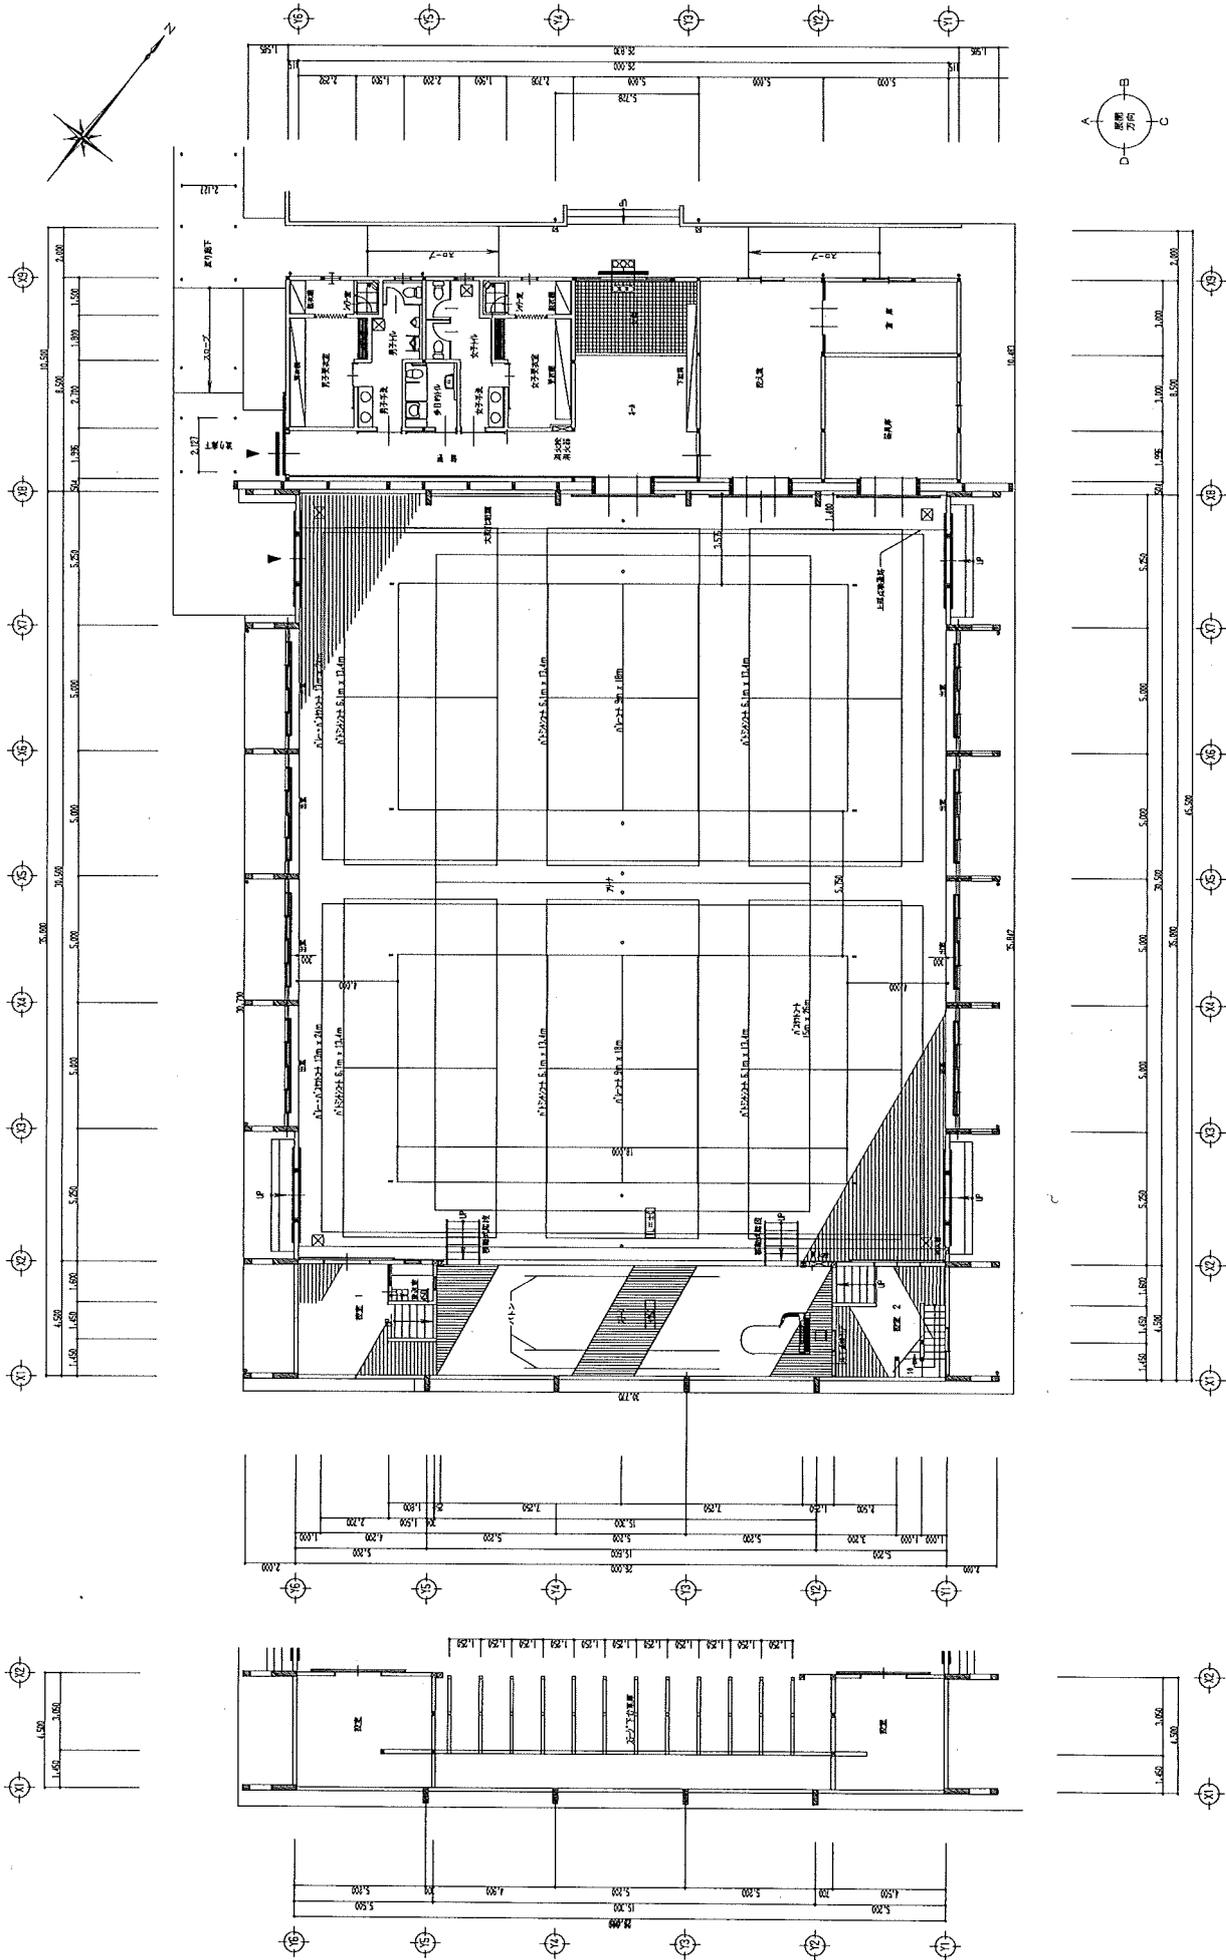


議案第66号参考(2階平面図)

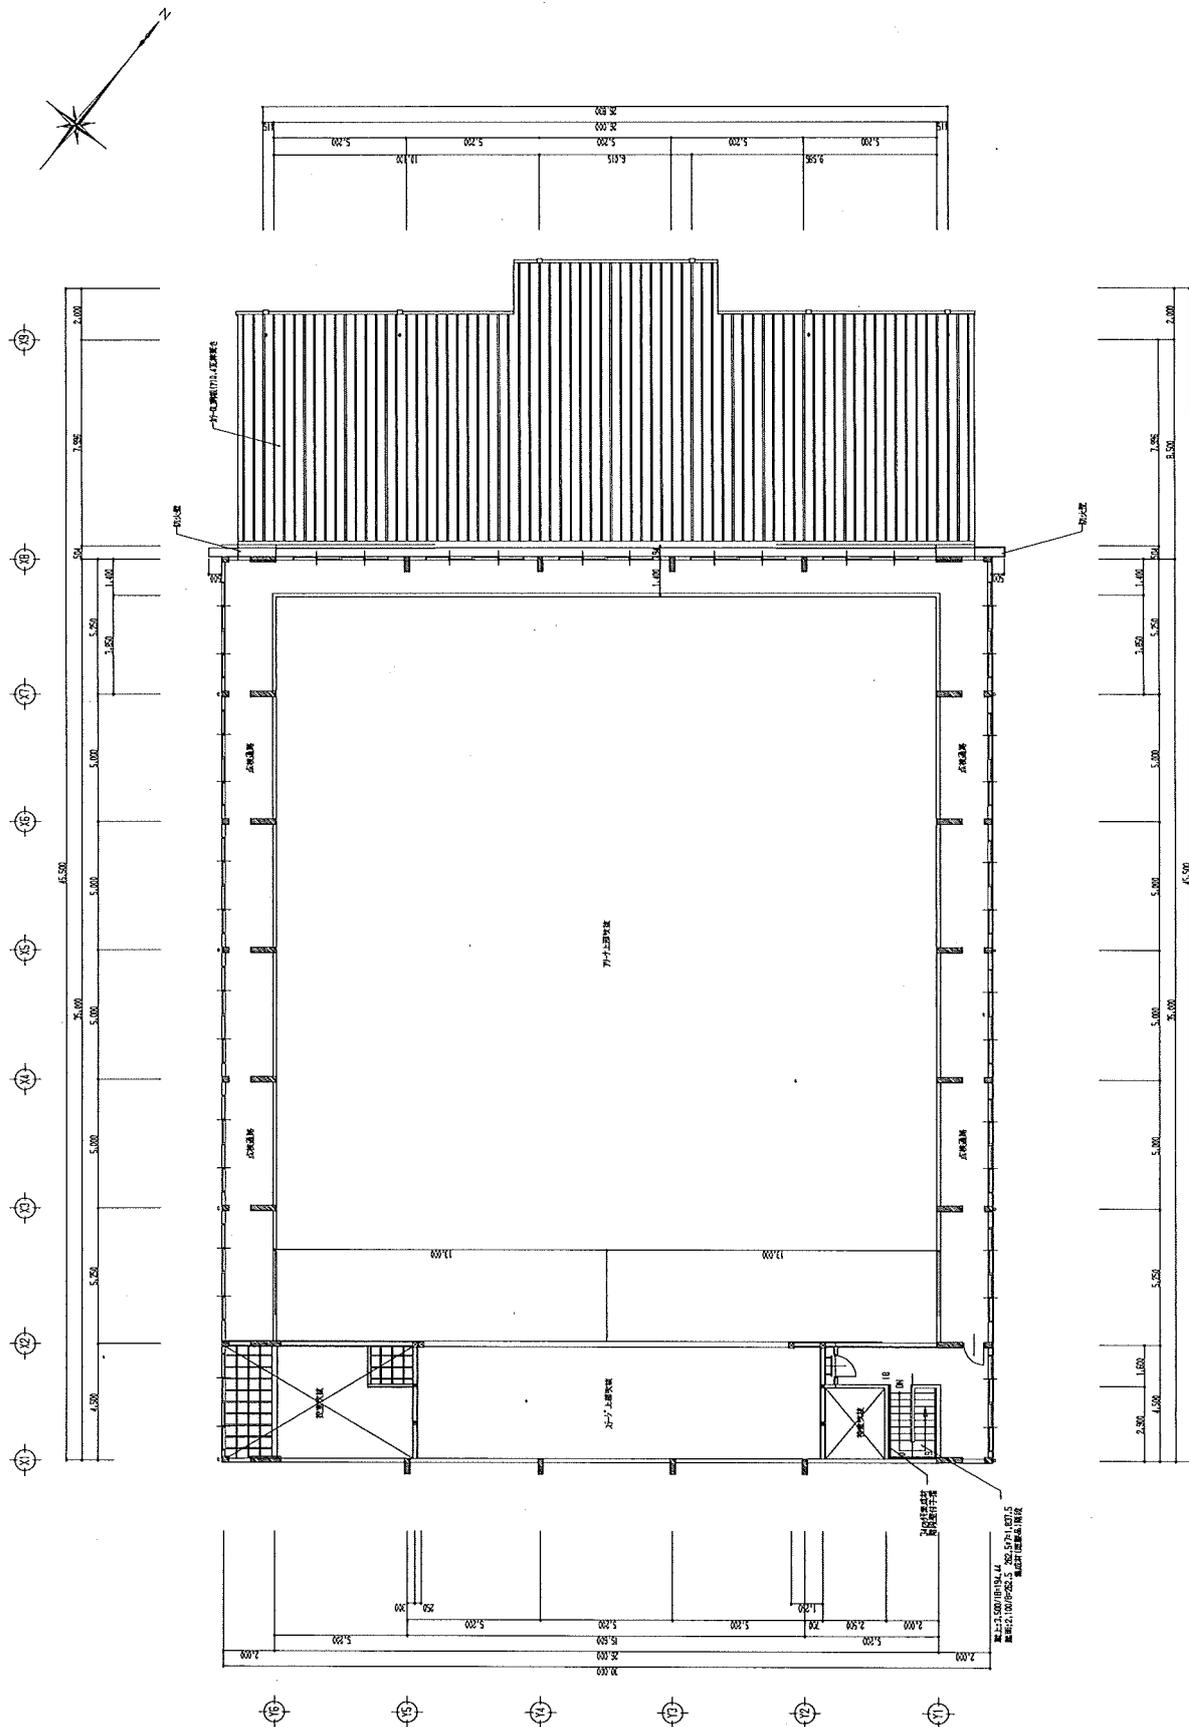


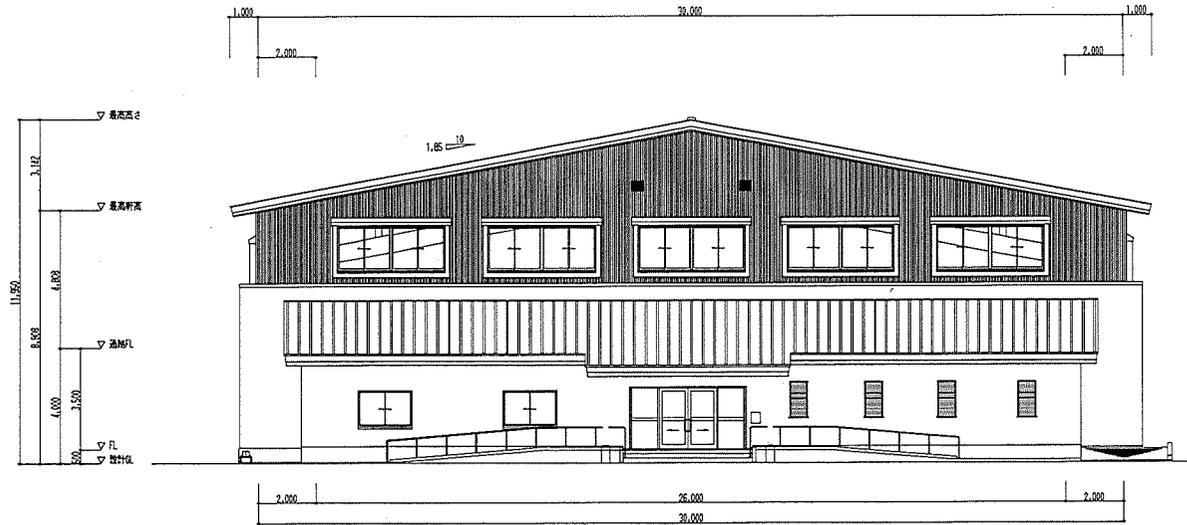


北侧立面图 S=1:100

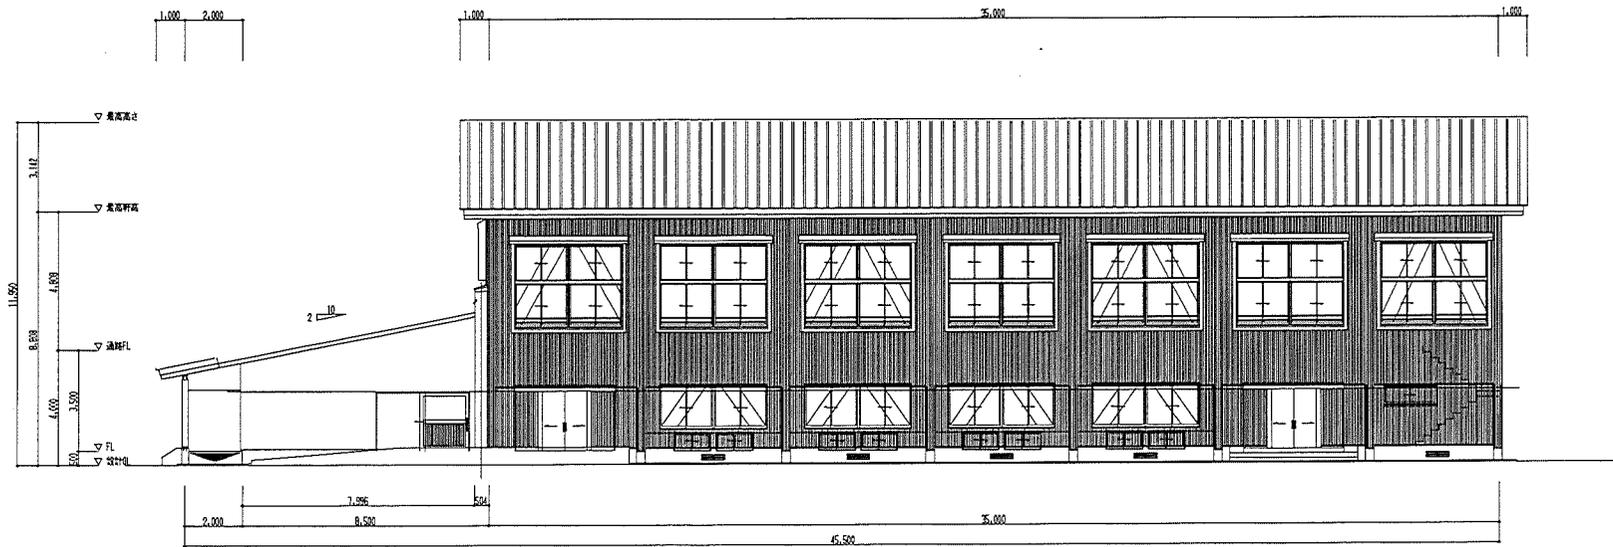

西侧立面图 S=1:100

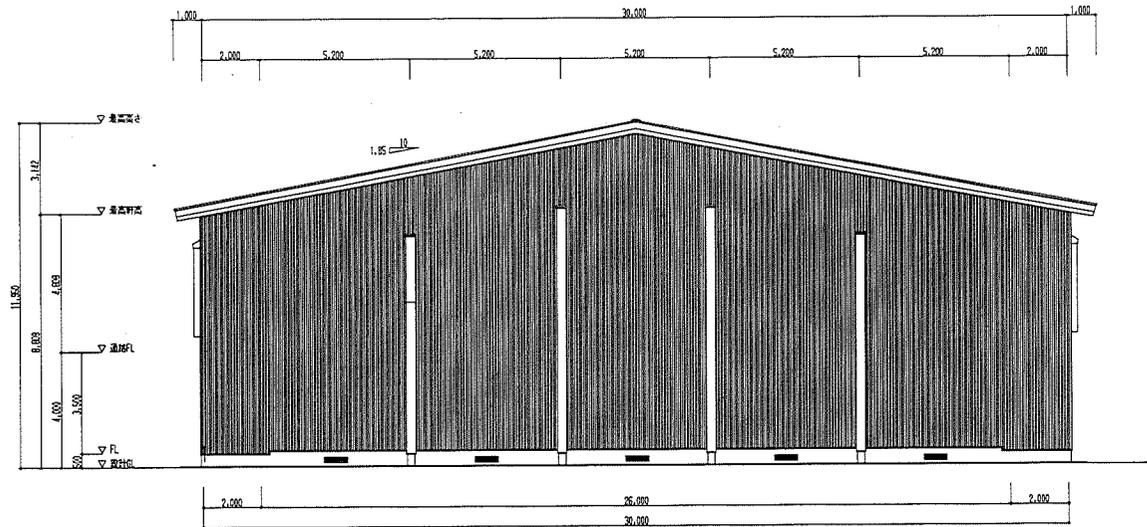

南侧立面图 S=1:100

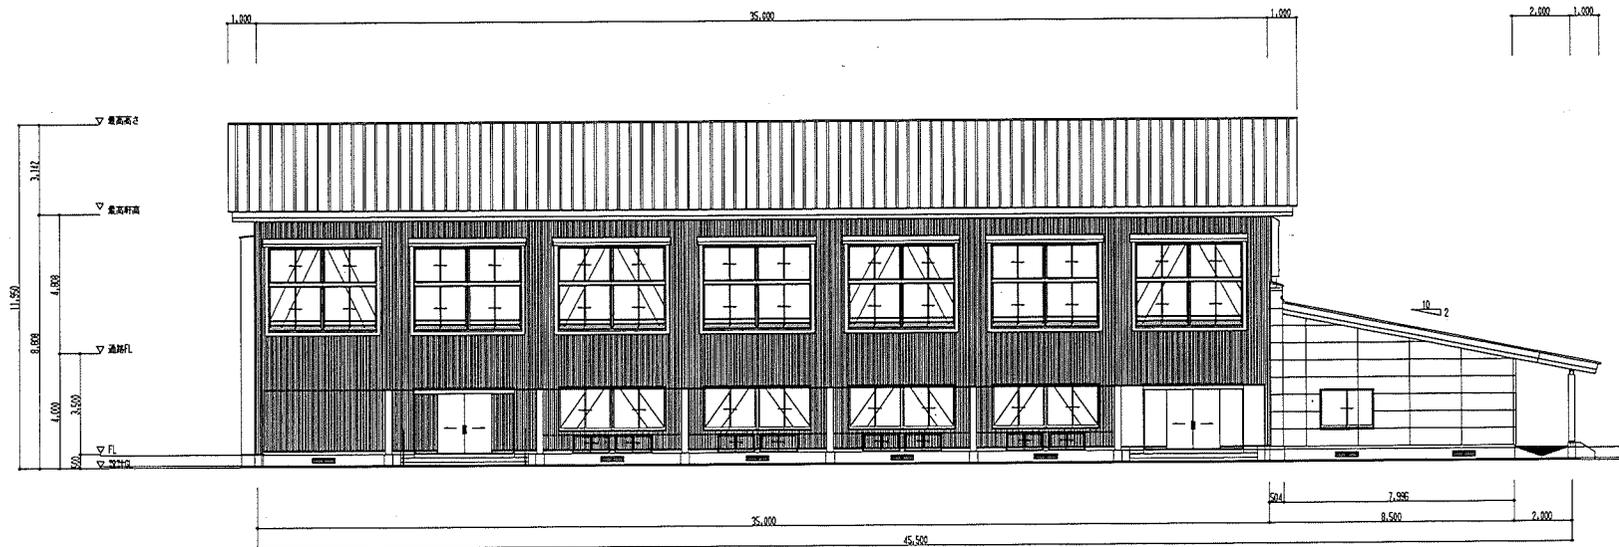

东侧立面图 S=1:100

