


平成30年

第2回 日向市議会(定例会)

議案参考

6月1日


日向市

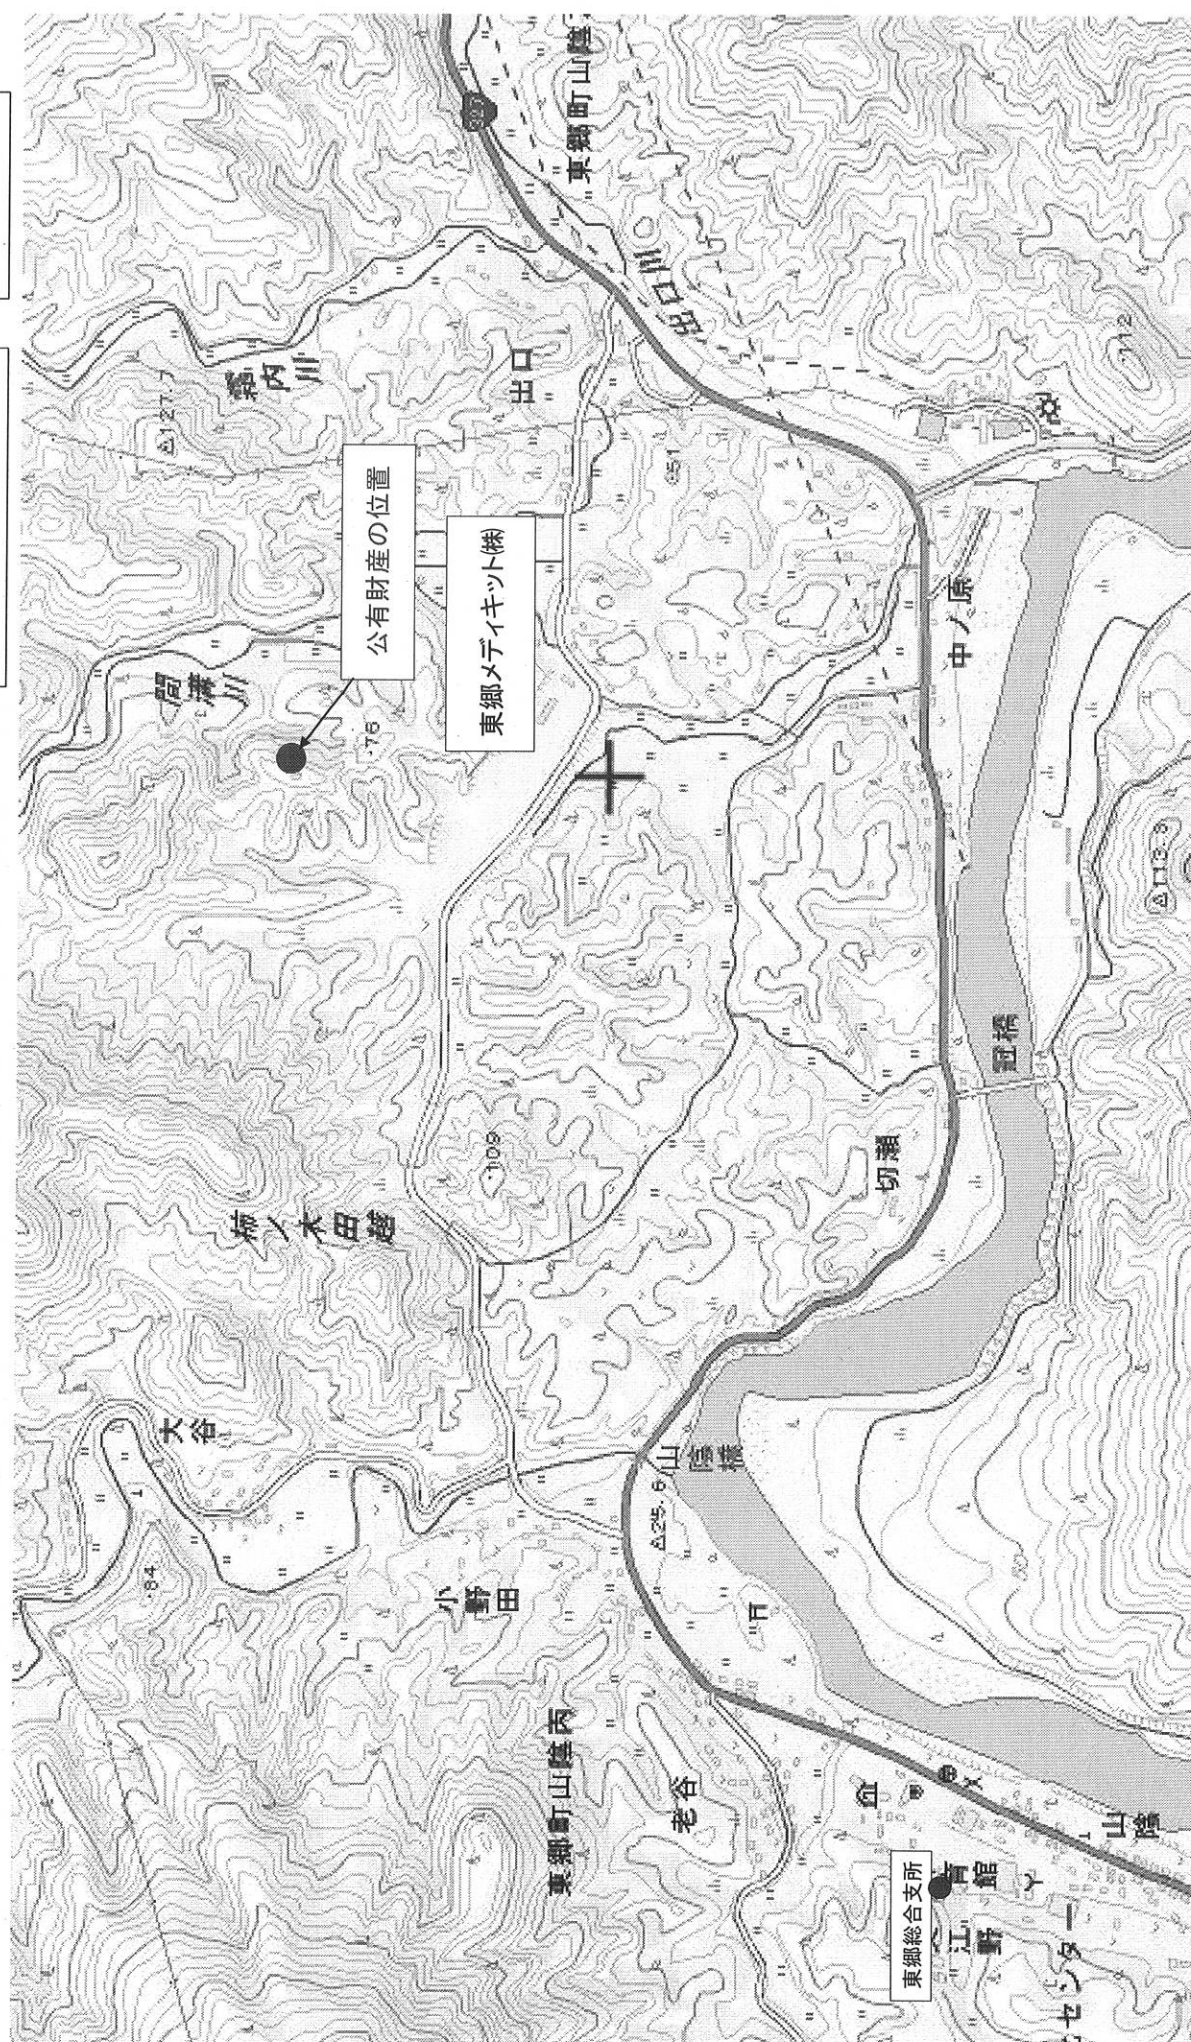


1. 事業名 富高小学校改築事業
2. 事業目的 昭和29年3月に建設された管理・特別教室棟は、内外部の老朽化に加え、耐震性が乏しいことから安全で安心な校舎整備をおこなうことで、教育環境の向上と避難所としての機能を備えるもの。
3. 工事場所 日向市大字富高6520番地
4. 工 種
 - 1) 工事請負契約

富高小学校改築事業 管理・特別教室棟建設 建築主体工事			
構 造	木造	2階建て	
1階床面積	486.00	m ²	
2階床面積	504.00	m ²	延床面積
			990.00 m ²
			建築面積
			637.36 m ²


(校長室、職員室、事務室、保健室、図書室、理科室、特別支援教室、諸室等)

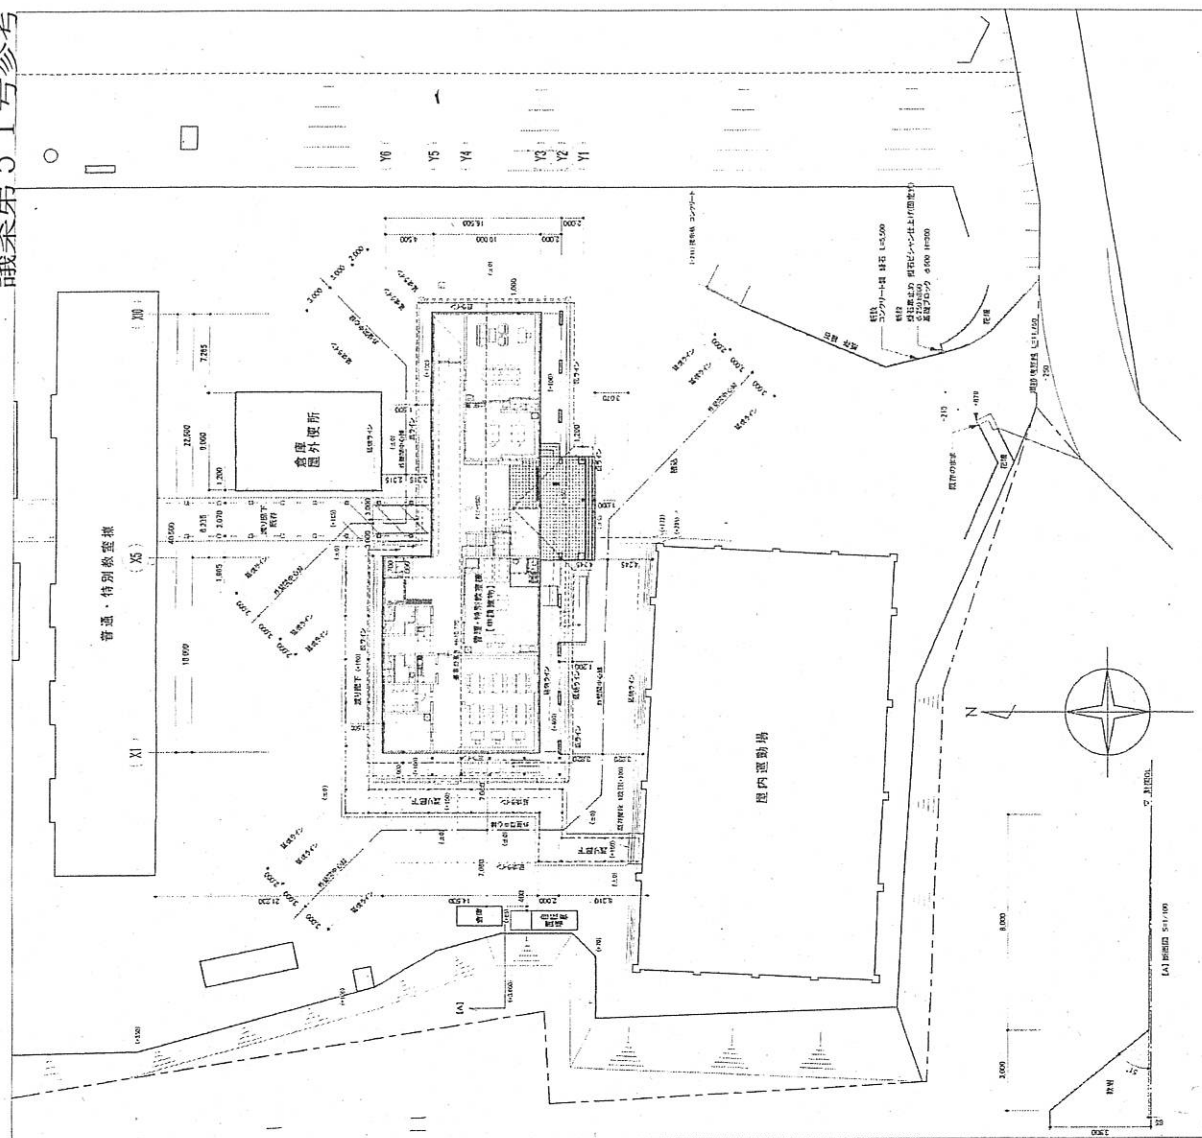


部分配置図 S=1 / 250

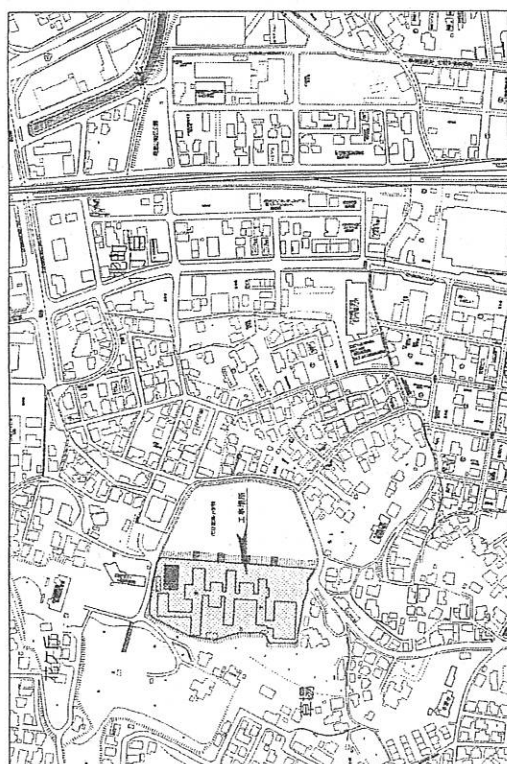

附近見取図

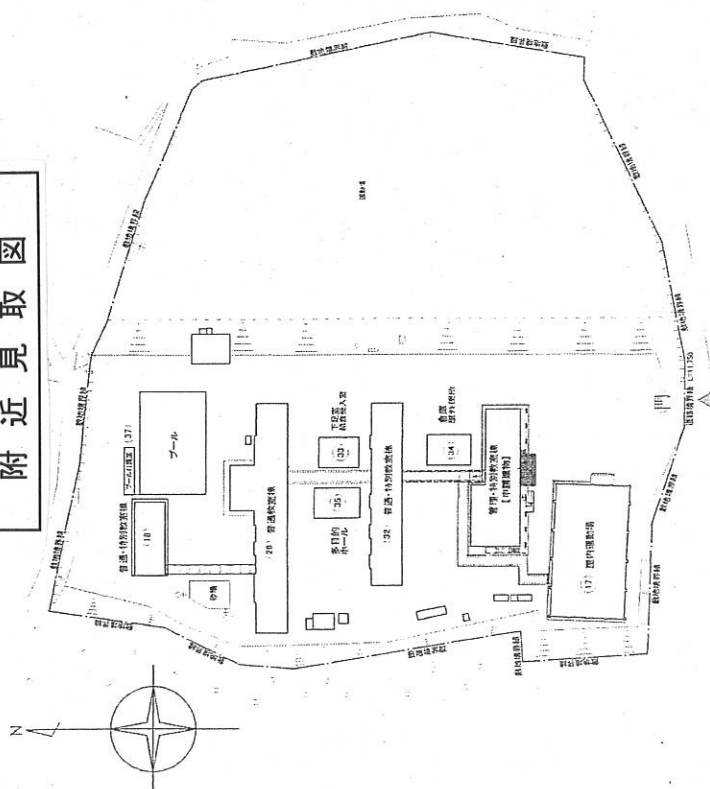

全体配置図 S=1 / 800

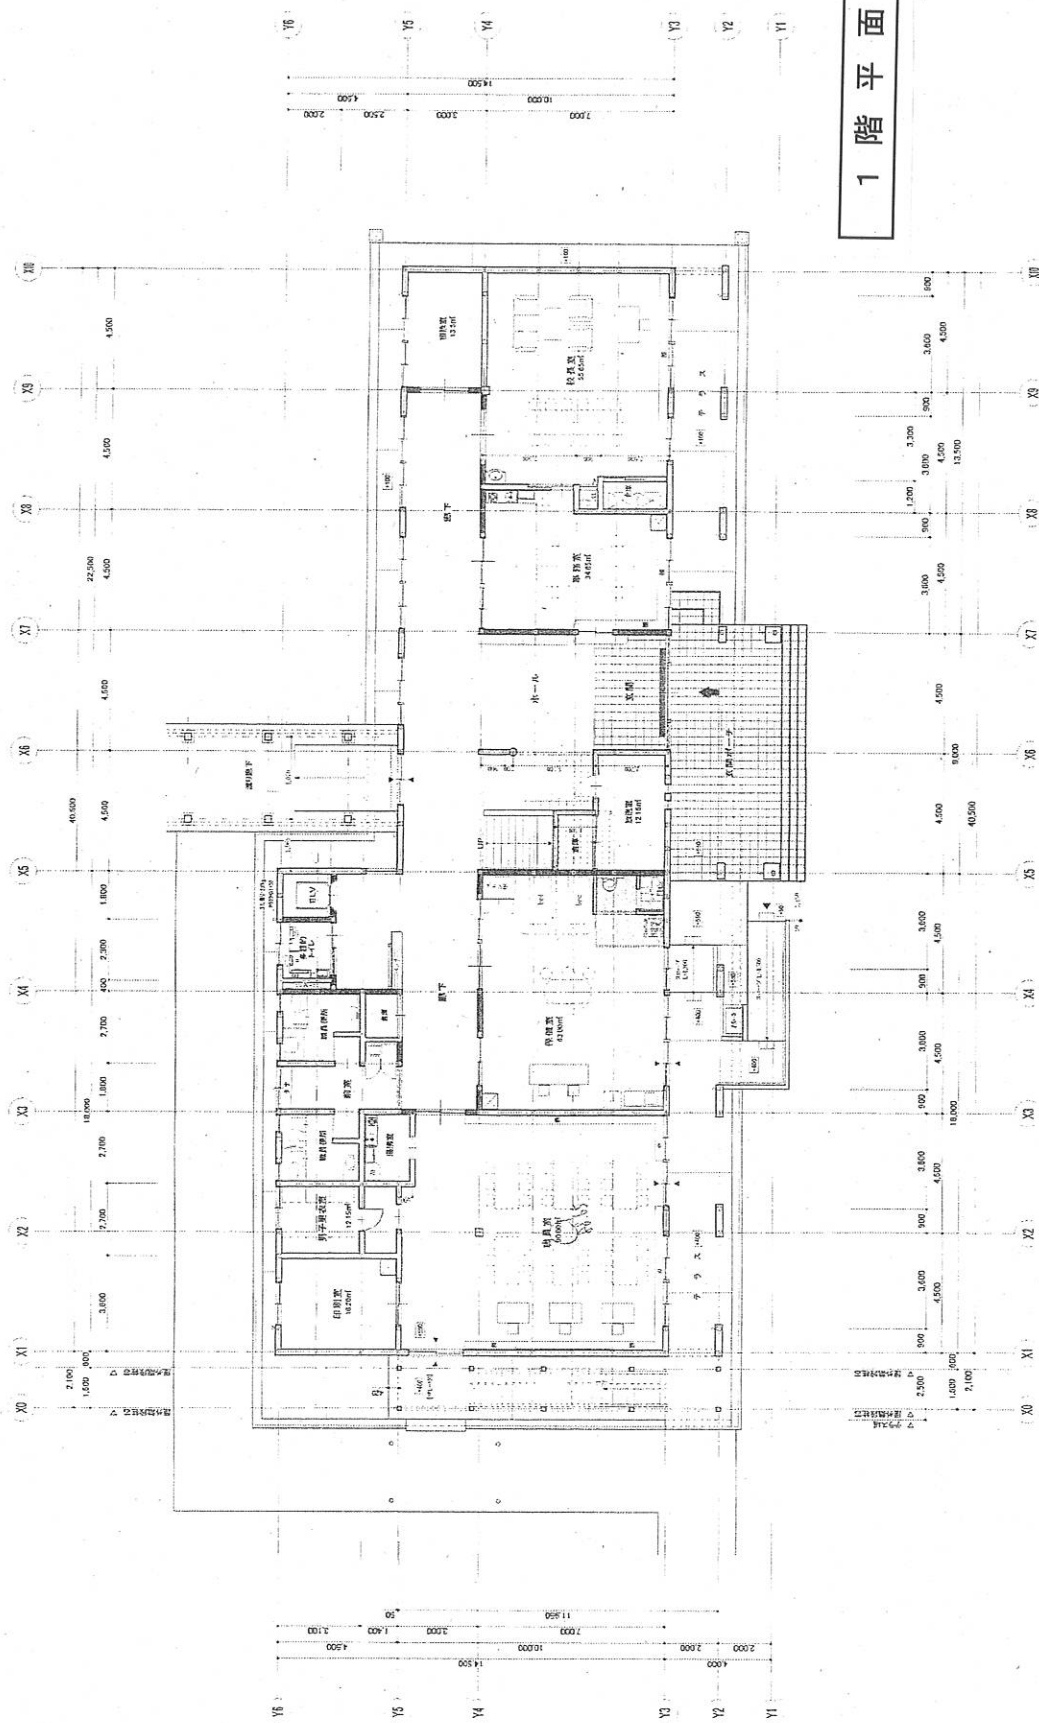

1 階 平 面 図



