


所内ネットワークLAN配置図

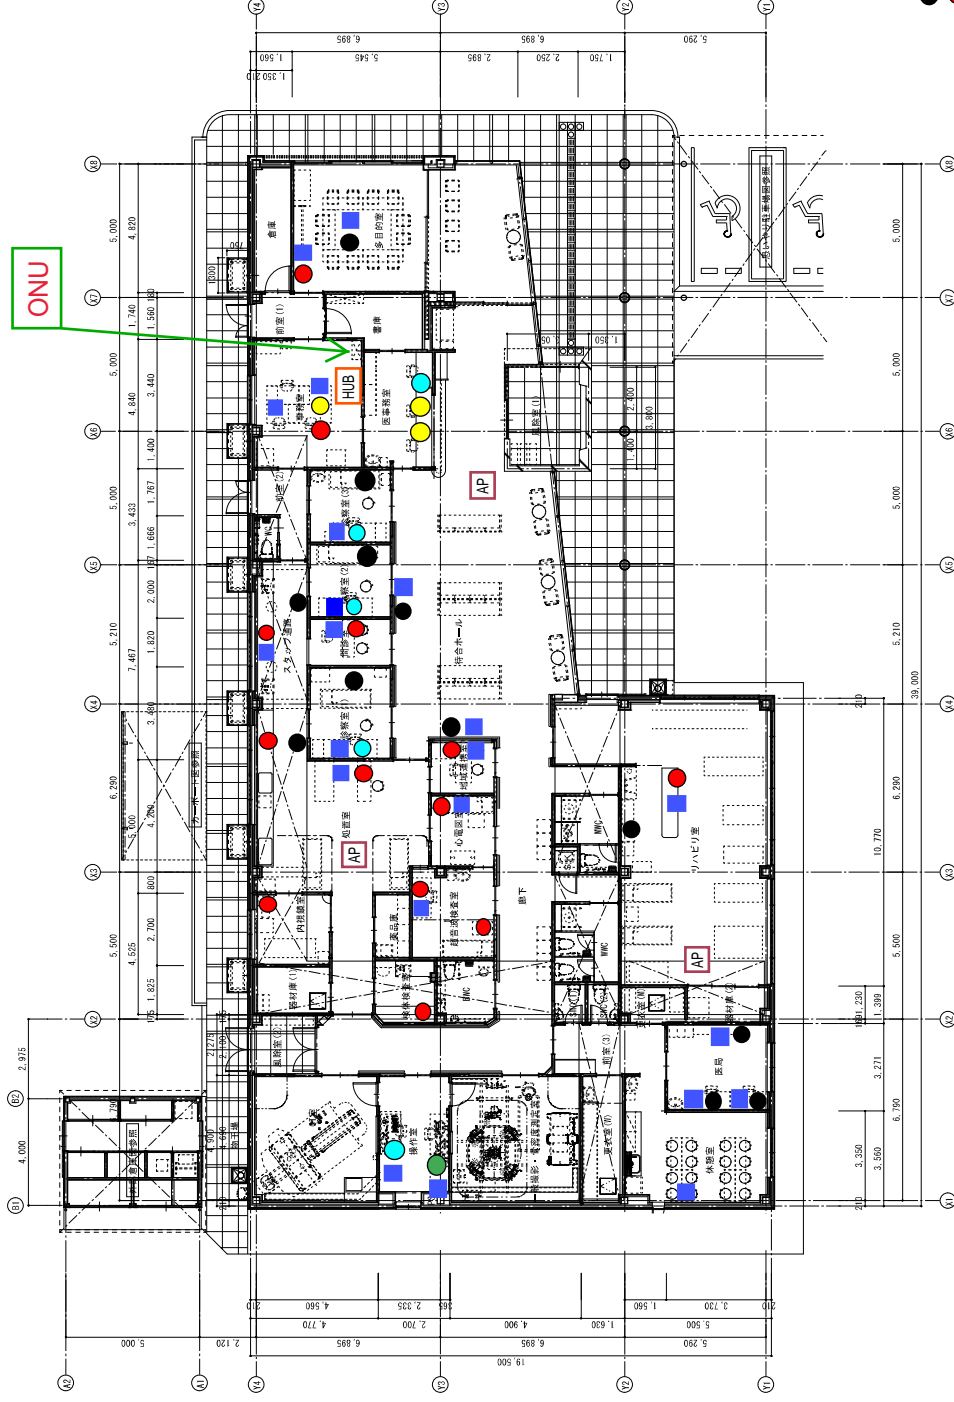

- 情報コンセント（医療系LAN） エッジスイッチ無し
- 情報コンセント（医療系LAN） 5ポート
- 情報コンセント（医療系LAN） 8ポート
- 情報コンセント（医療系LAN） 16ポート
- 情報コンセント（オンライン請求・資格確認用）
- 情報コンセント（日向市LAN） 業務外
- スイッチングハブ
- アクセスポイント

[illegible]