


権現原浄水場水位高低図

No Scale.

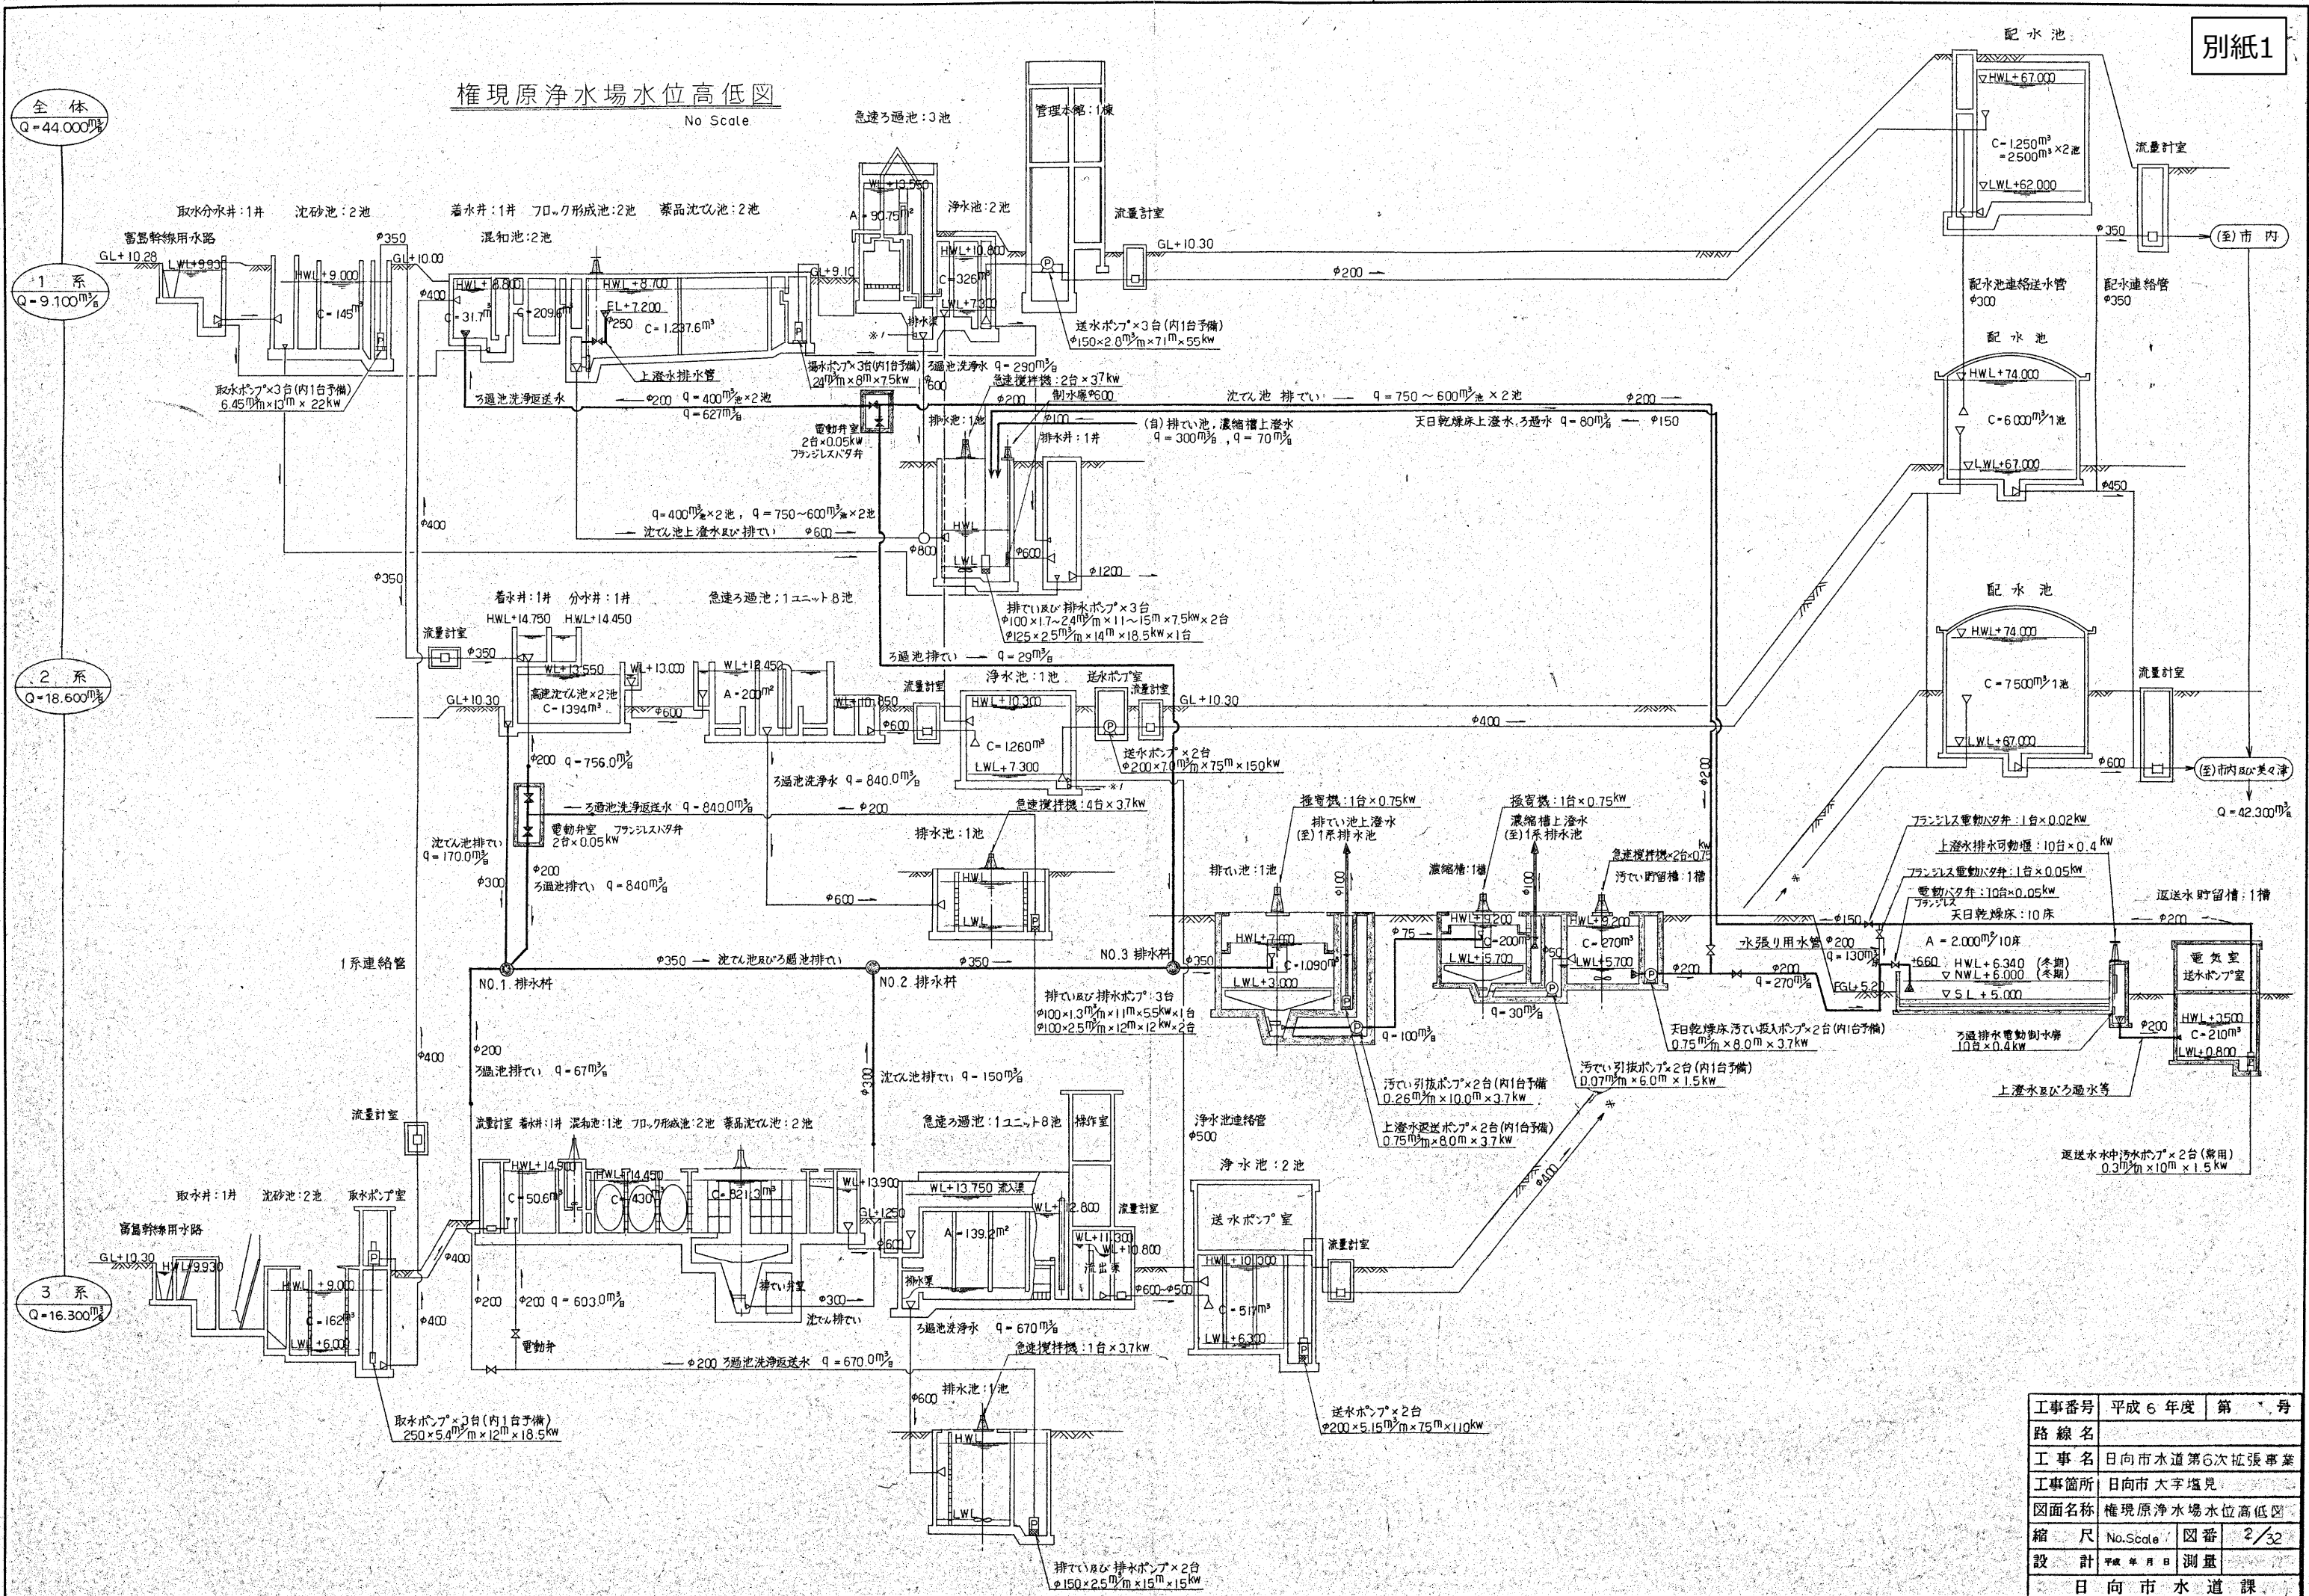

工事番号	平成 6 年度	第      号
路線名		
工事名	日向市水道第6次拡張事業	
工事箇所	日向市 大字塩見	
図面名称	権境原浄水場水位高低図	
縮 尺	No. Scale	図番 2/32
設 計	平成   年   月   日	測量
日向市水道課		