



中央公民館ひなん経路

施設平面図 1階

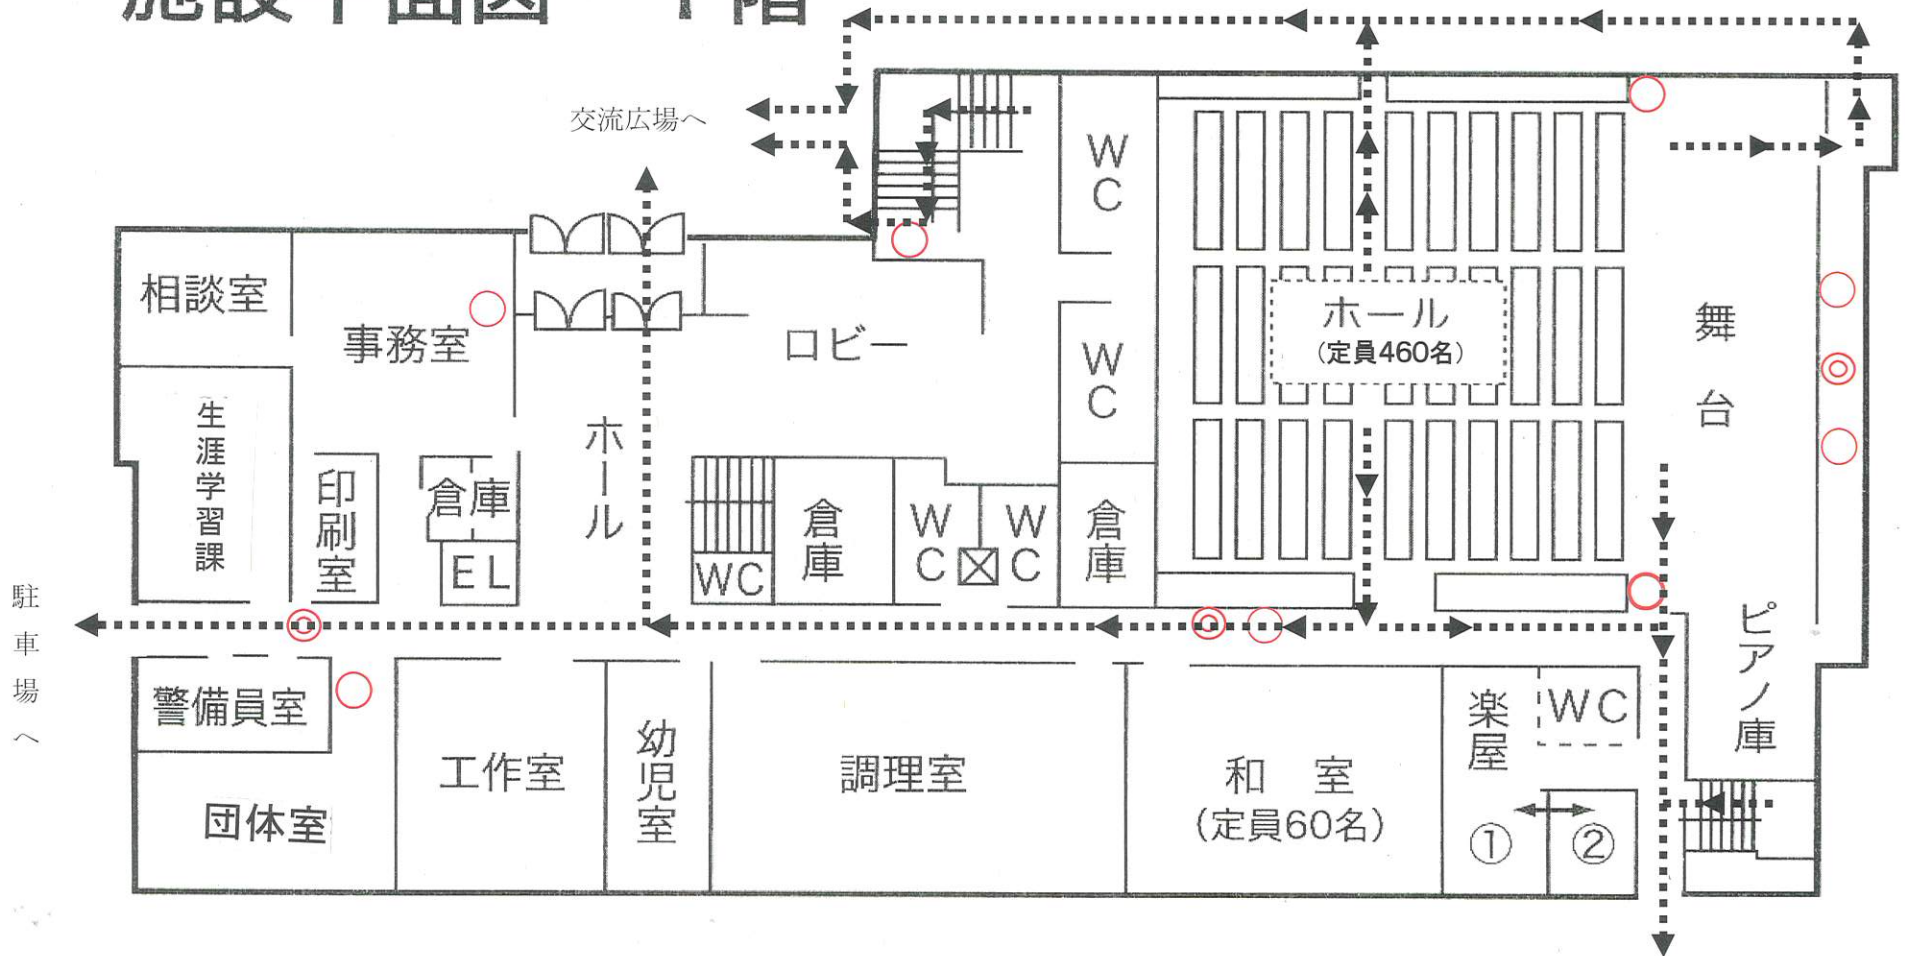

施設平面図 2階

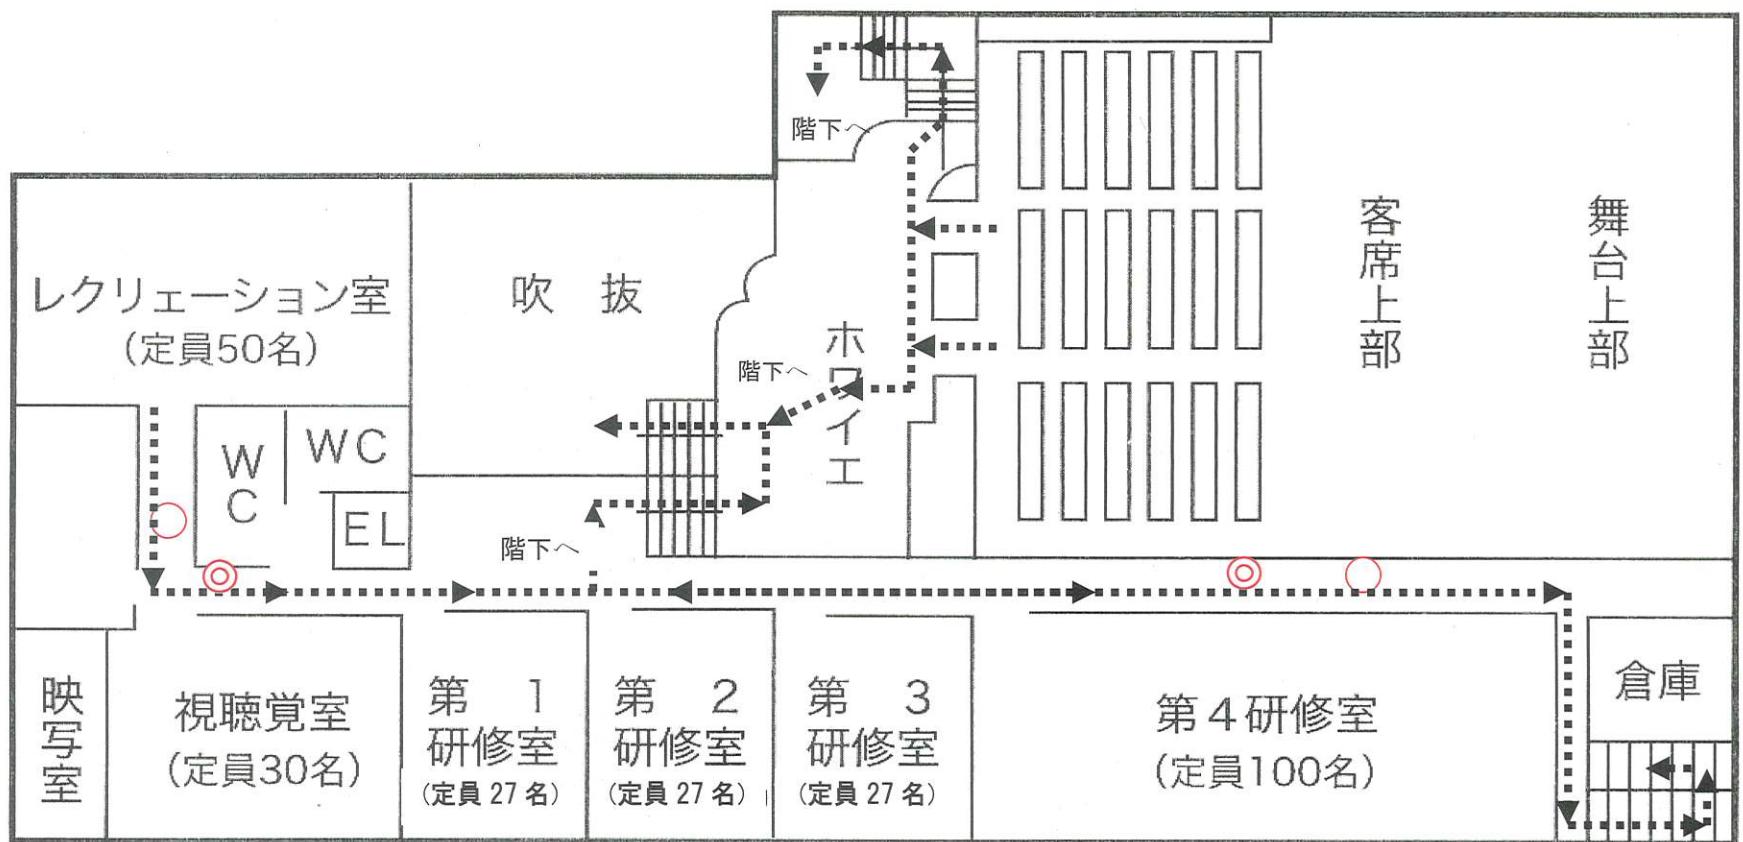

● 消火栓 ○ 消火器 ---> 避難経路