


権現原浄水場 全体平面図 S=1:600

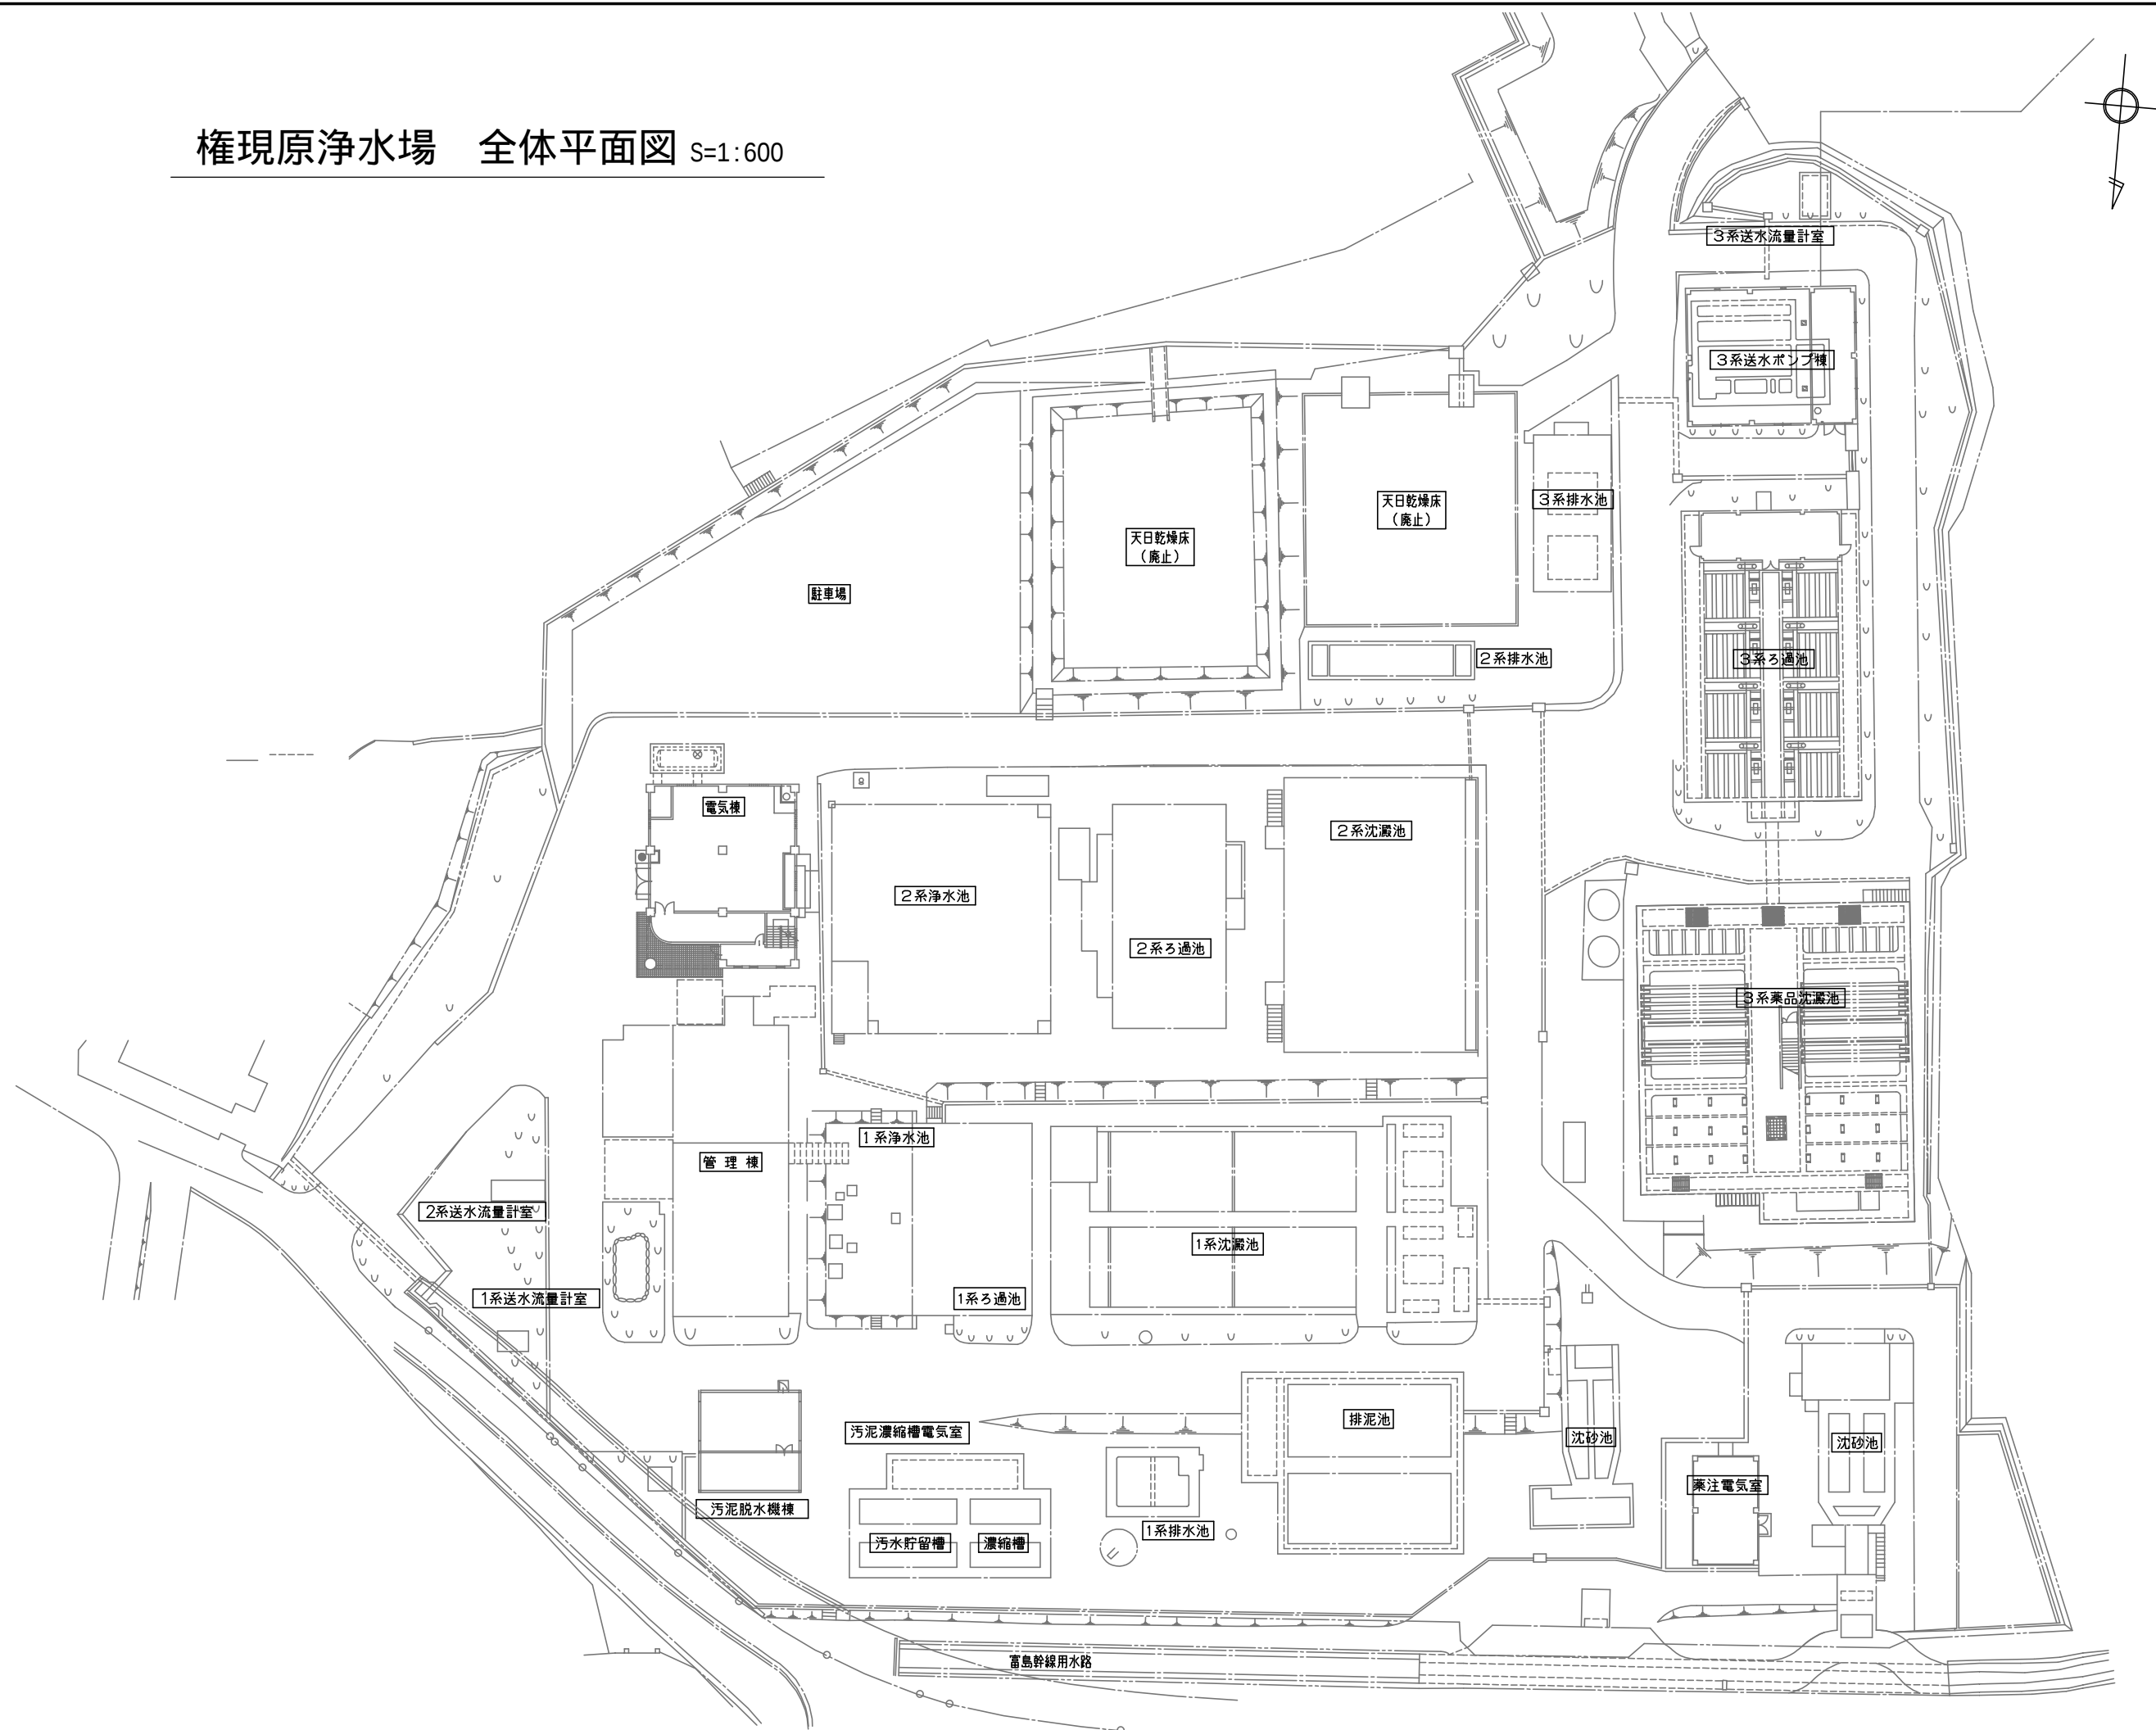

境界平面図 S=1/400

凡 例

権現原浄水場用地



工事名	境界平面図		
図面名	令和 8 年 3 月		
作 成 年 月 日	縮 尺	1/400	図面番号
会社名	日向市上下水道局		
事業者名			