


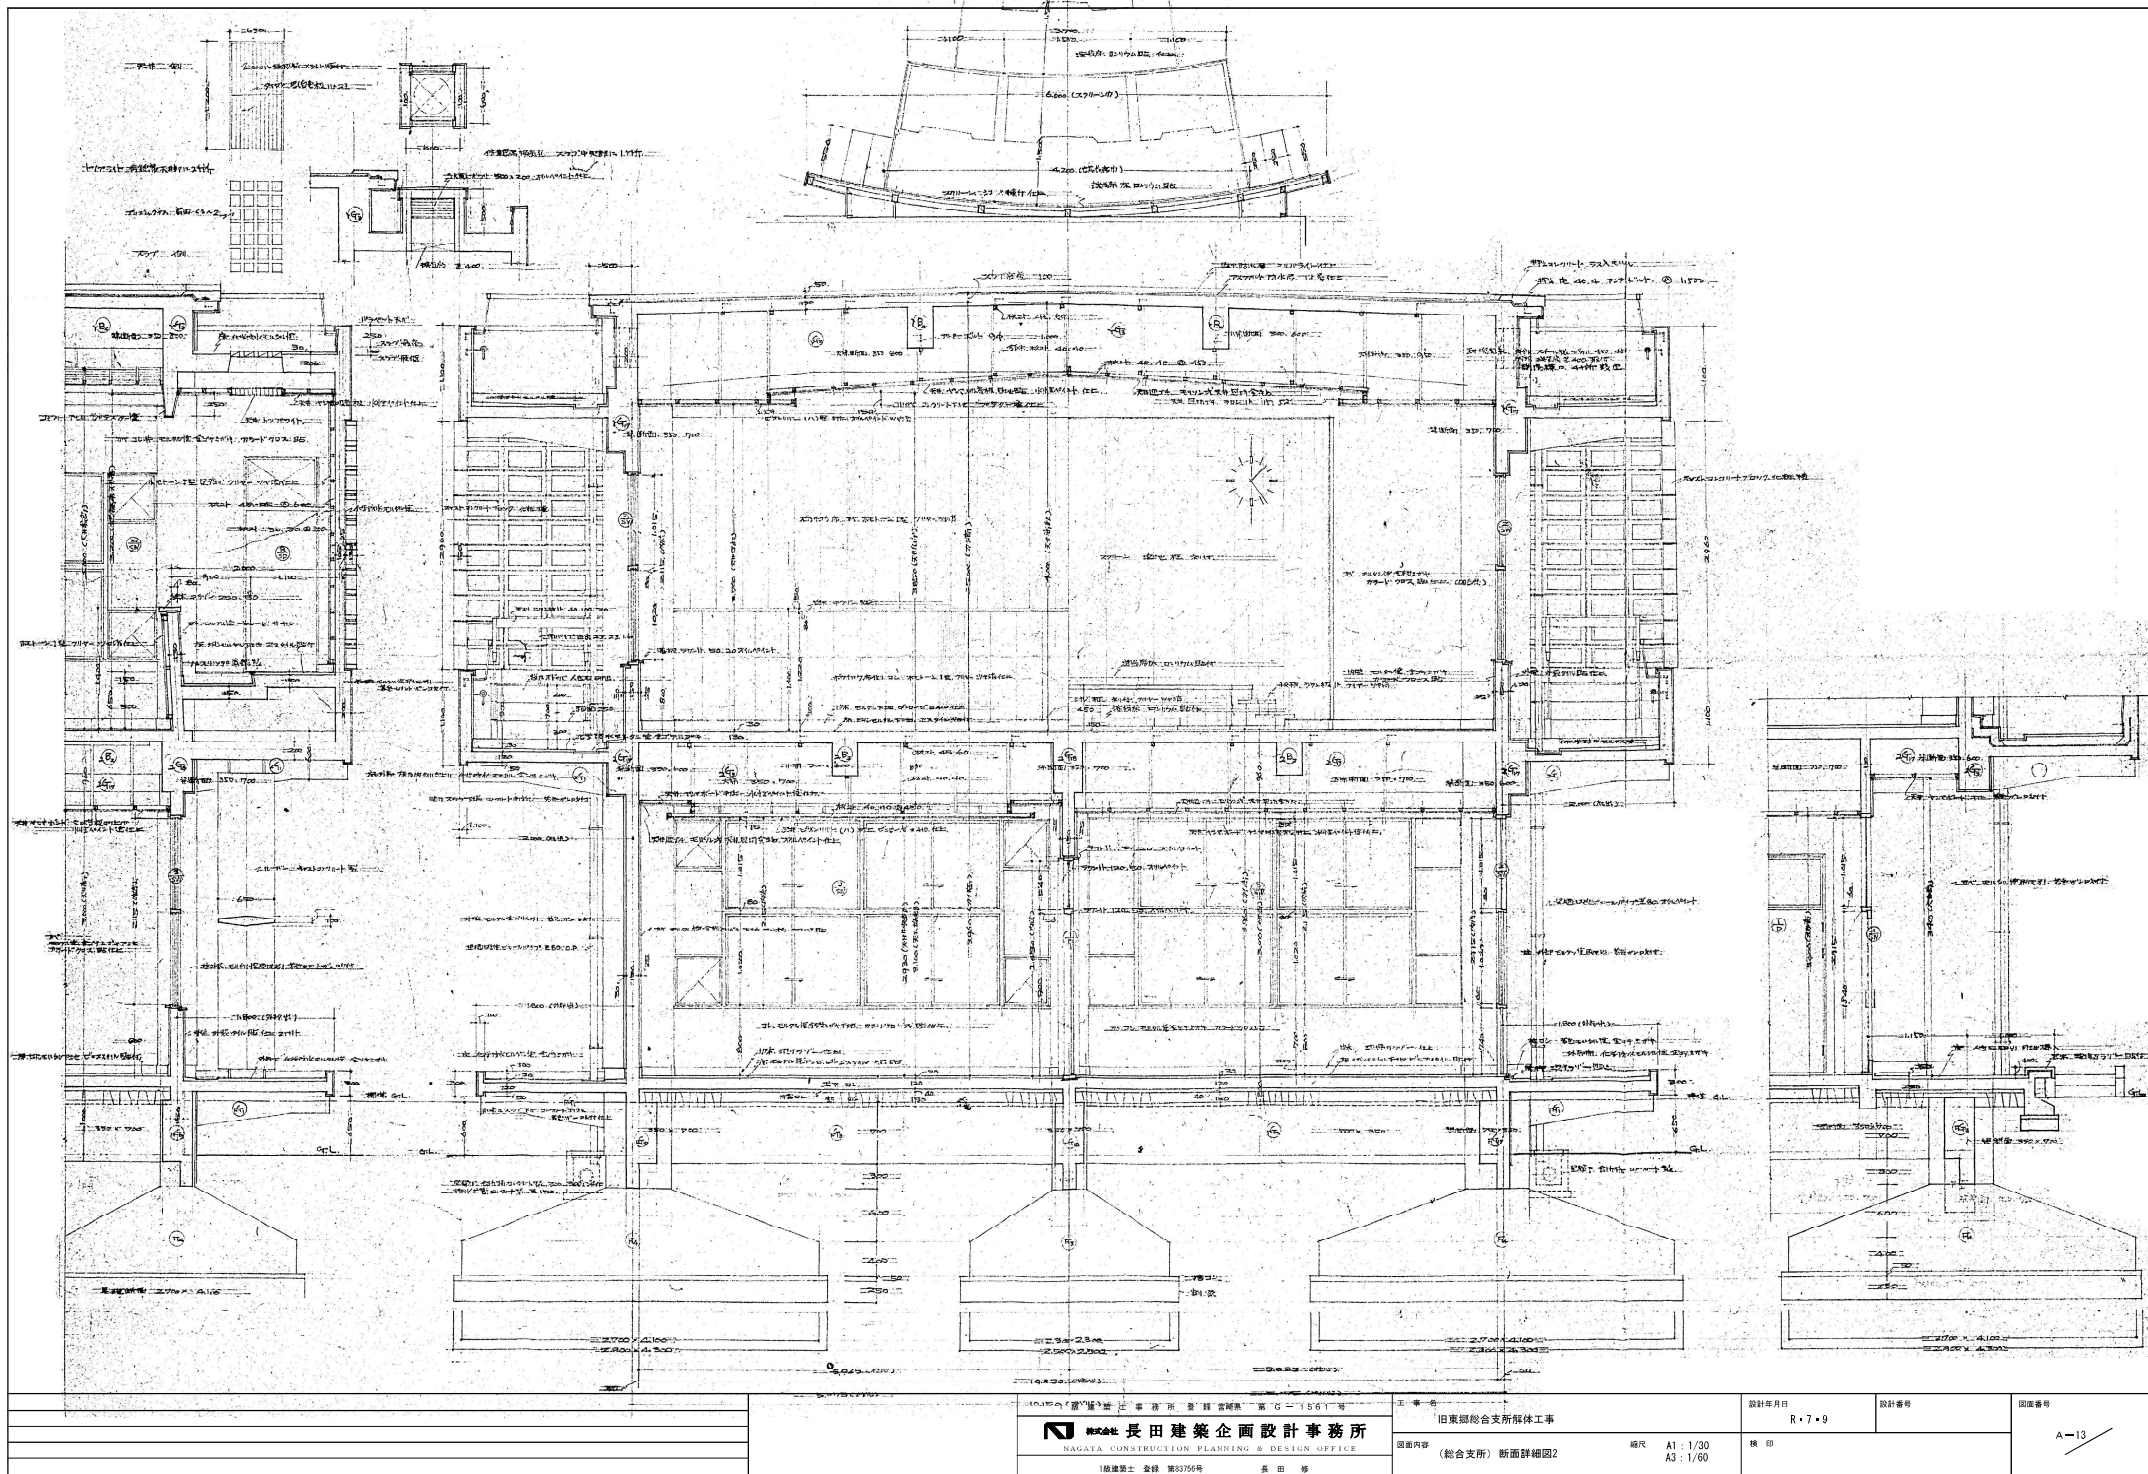


株式会社 長田建築企画設計事務所
NAGATA CONSTRUCTION PLANNING & DESIGN OFFICE
1級建築士 登録 第8376号 長田 孝

旧東部総合支所解体工事
（総合支所）断面詳細図2

縮尺 A1: 1/30
A3: 1/60


設計年月日 R・7・9
棟 印

図面番号 A-13

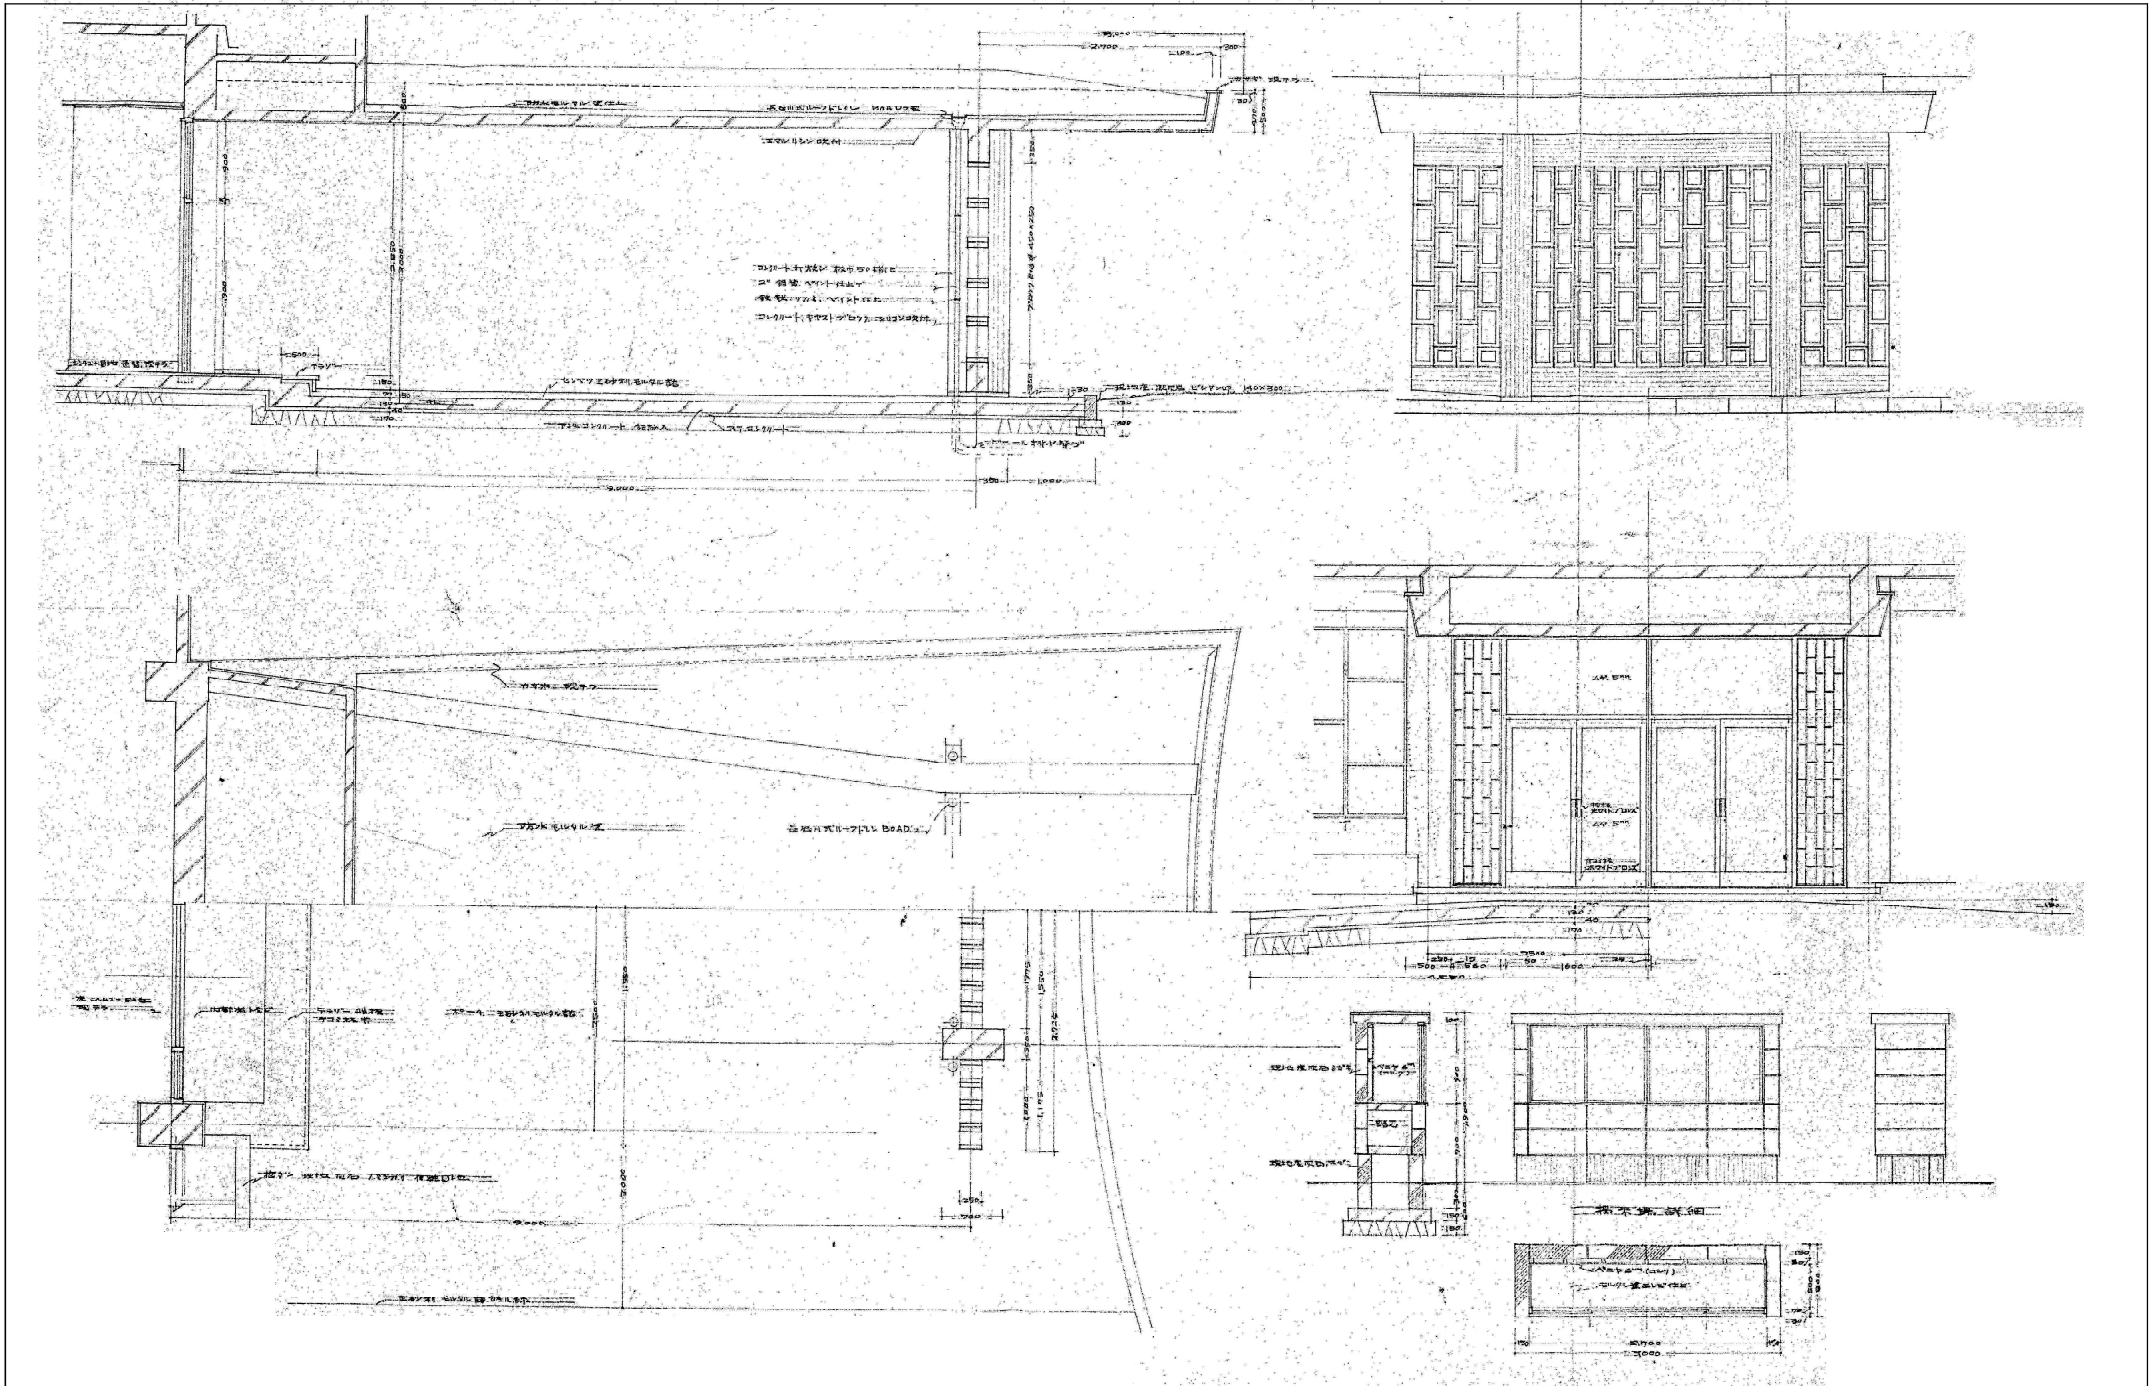


		1級建築士事務所登録第07556号 株式会社 長田建築企画設計事務所 NAGATA CONSTRUCTION PLANNING & DESIGN OFFICE 1級建築士 登録 第07556号 長田 修	工事名 旧東郷総合支所解体工事 図面内容 (総合支所) 断面詳細図3	設計年月日 R・7・9 縮尺 A1: 1/30 A3: 1/60	設計番号 横 印	図面番号 A-14
--	--	---	---	--	-------------	--------------

既存建具リスト																										
記号	数量	使用場所	型 式		内法寸法 (W×H)	材質	硝子	備考	記号	数量	使用場所	型 式		内法寸法 (W×H)	材質	硝子	備考	記号	数量	使用場所	型 式		内法寸法 (W×H)	材質	硝子	備考
1 AR	1	倉庫裏		2連引き違い	H1500×H2100	アルミ	5mm透明		1 WD	2	倉庫裏・町長公室		3/4H13付樹脂色戸	H1700×H2400	アルミ	5mm透明										
2 AR	1	1階 様所		2連引き違い	H2170×H1800	アルミ	5mm透明		2 WD	16 (1F:6) (2F:10)	町長室・小倉秘書 1階女子便所 1階倉庫・職員控室 町長室倉庫・現金専用庫		3/4H13付内開き戸	H1700×H2400	アルミ	5mm透明										
3 AR	1	1階 様所		片開き窓	H1800×H1800	アルミ	5mm透明		2A WD	1	現金控室 現金専用庫		片開き戸	H1700×H1800	アルミ	5mm透明										
4 AR	1	情報センター		4枚引き違い	H3300×H850	アルミ	5mm透明		2B WD	1	1階 様所通路		3/4H13付木枠	H1700×H2400	木製	5mm透明										
5 AR	1	情報センター		4枚引き違い	H3300×H850	アルミ	5mm透明		3 WD	1	情報		3/4H13付樹脂色戸	H1700×H2400	アルミ	5mm透明										
									4 WD	2	2階 様所		片開き戸	H1800×H1800	アルミ	5mm透明										
1 TB	1	1階 女子便所		トイレブース	H1300×D1800×H1020 床厚12mm(2枚)付				1B WD	1	更衣室		片開き戸	H1800×H2000	アルミ	5mm透明										
2 TB	1	1階 女子便所		トイレブース	H1300×D1800×H1020 床厚12mm(2枚)付				1C WD	1	更衣室		片開き戸	H1700×H2025	アルミ	5mm透明										
									1D WD	1	1階 倉庫女子便所		片引きハンダー戸	H1800×H1800	包龍巻紙7mm											
									1 WD	1	電機交換庫		3/4H樹脂色付H窓	H2700×H2700	木製	4mm										
									2 WD	1	電機交換庫		3/4H樹脂色付H窓	H1500×H2700	木製	4mm										
									6 WD	2	1階 男子便所 1階 女子便所		FH窓	H1100×H900	木製	5mm透明										
									7 WD	1	1階 小倉秘書		FH窓	H2200×H1100	木製	5mm入り										
				1 級 建 築 士 事 務 所 登 録 室 第 G-1551 号										工 事 名				設計年月日		設計番号		図面番号				
				株式会社 長田建築企画設計事務所 NAGATA CONSTRUCTION PLANNING & DESIGN OFFICE										旧東郷総合支所解体工事				R・7・9				A-16				
				1級建築士 登録 第87556号 長 田 修										図面内容 (総合支所) 建具表2				縮 尺 A1: 1/100 A3: 1/200		検 印						



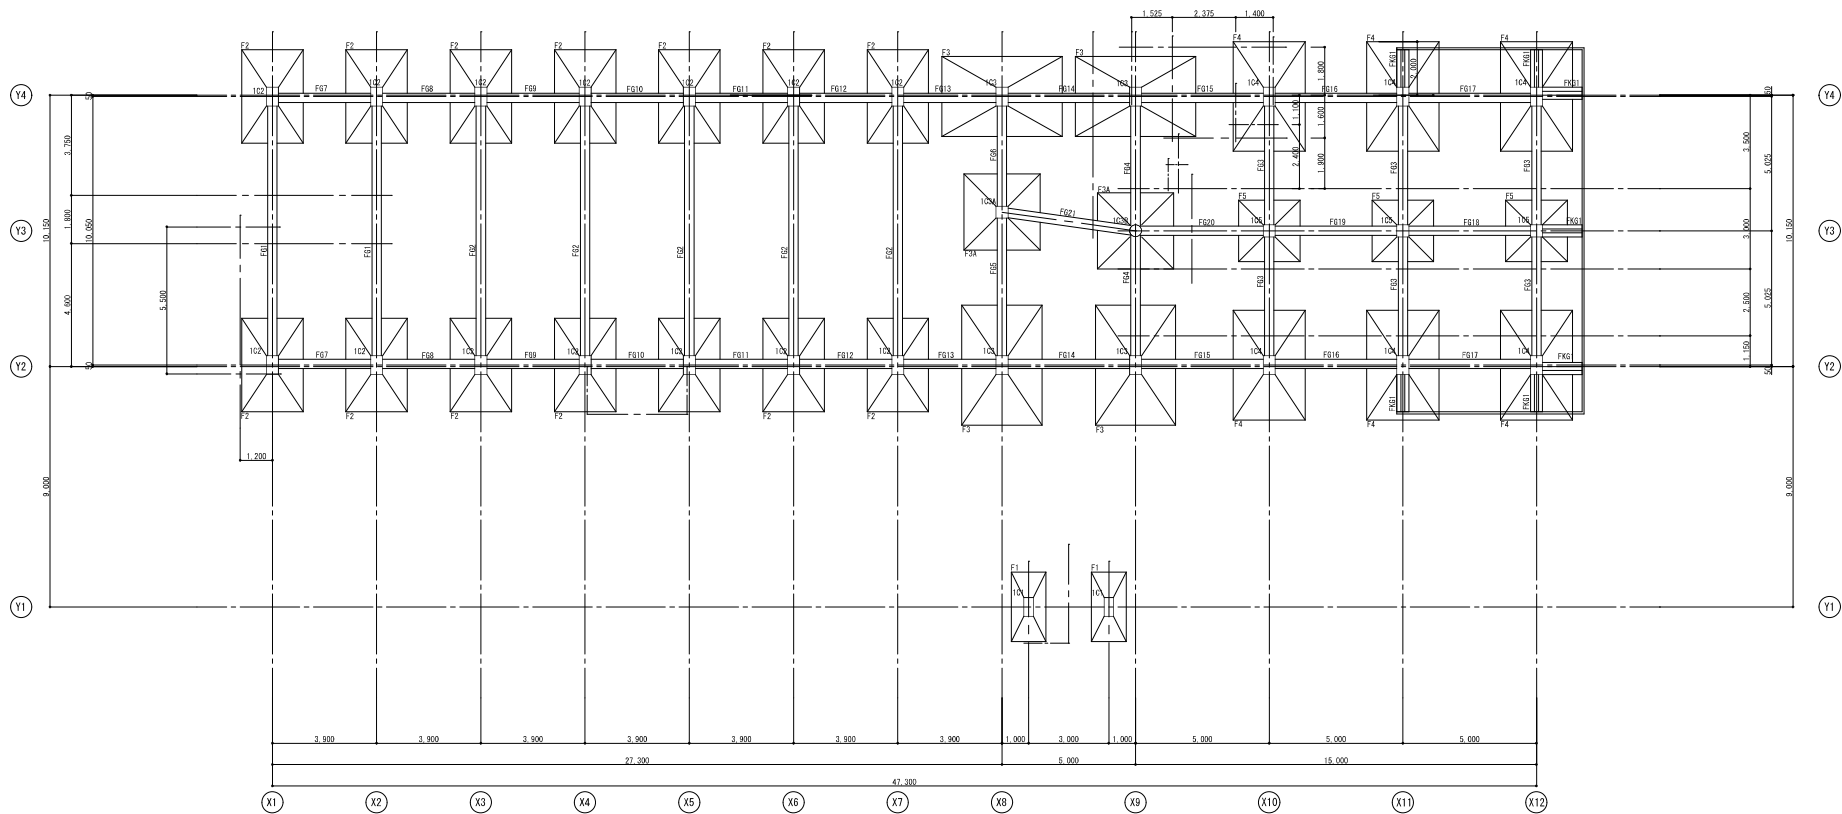



基礎伏図 1/100

		1級建築士事務所登録第8756号 長田 修  株式会社 長田建築企画設計事務所 NAGATA CONSTRUCTION PLANNING & DESIGN OFFICE 1級建築士 登録 第8756号 長田 修	工事名 旧東郷総合支所解体工事 図面内容 (総合支所) 基礎伏図 縮尺 A1: 1/100 A3: 1/200	設計年月日 R・7・9 設計番号	図面番号 A-17
---	--	---	---	---	---------------------------------

 

		Ⅰ級建築士事務所登録定款第G-1561号		工 事 名		設計年月日		設計番号		図面番号	
		 株式会社 長田建築企画設計事務所 NAGATA CONSTRUCTION PLANNING & DESIGN OFFICE		旧東郷総合支所解体工事		R・7・9				A-18	
		Ⅰ級建築士 登録 第83756号 長 田 孝		図面内容 (総合支所) 2階床伏図 縮尺 A1: 1/100 A3: 1/200		検 印					

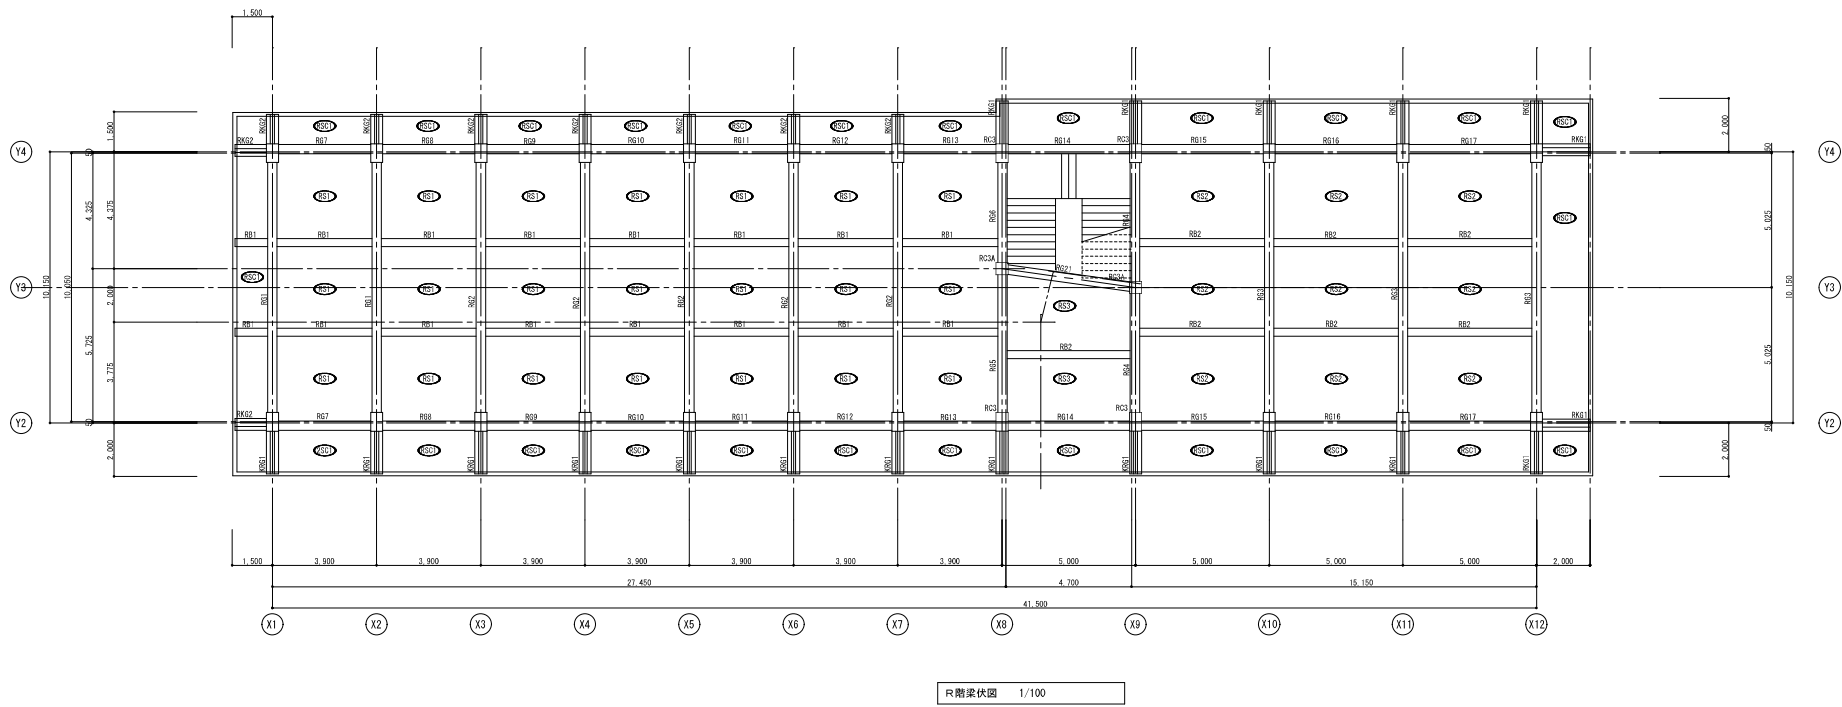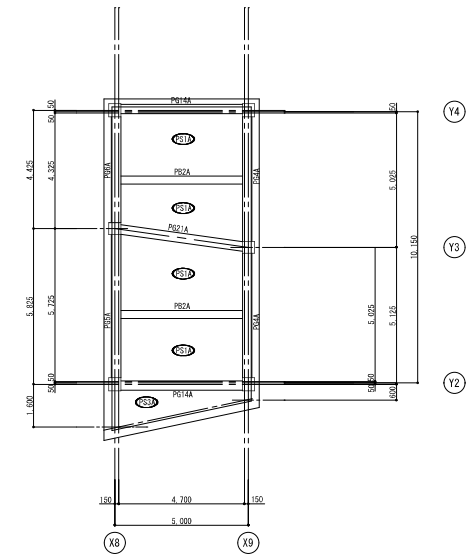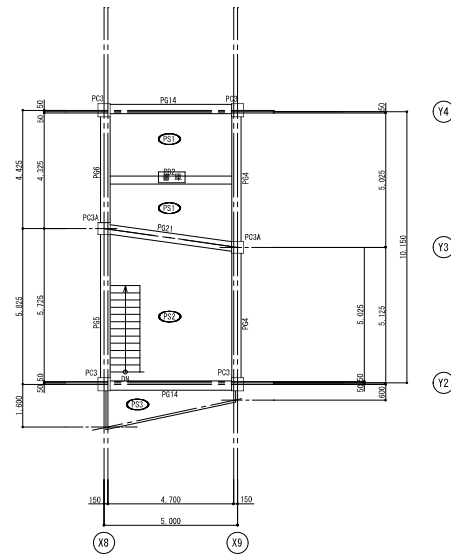[illegible]

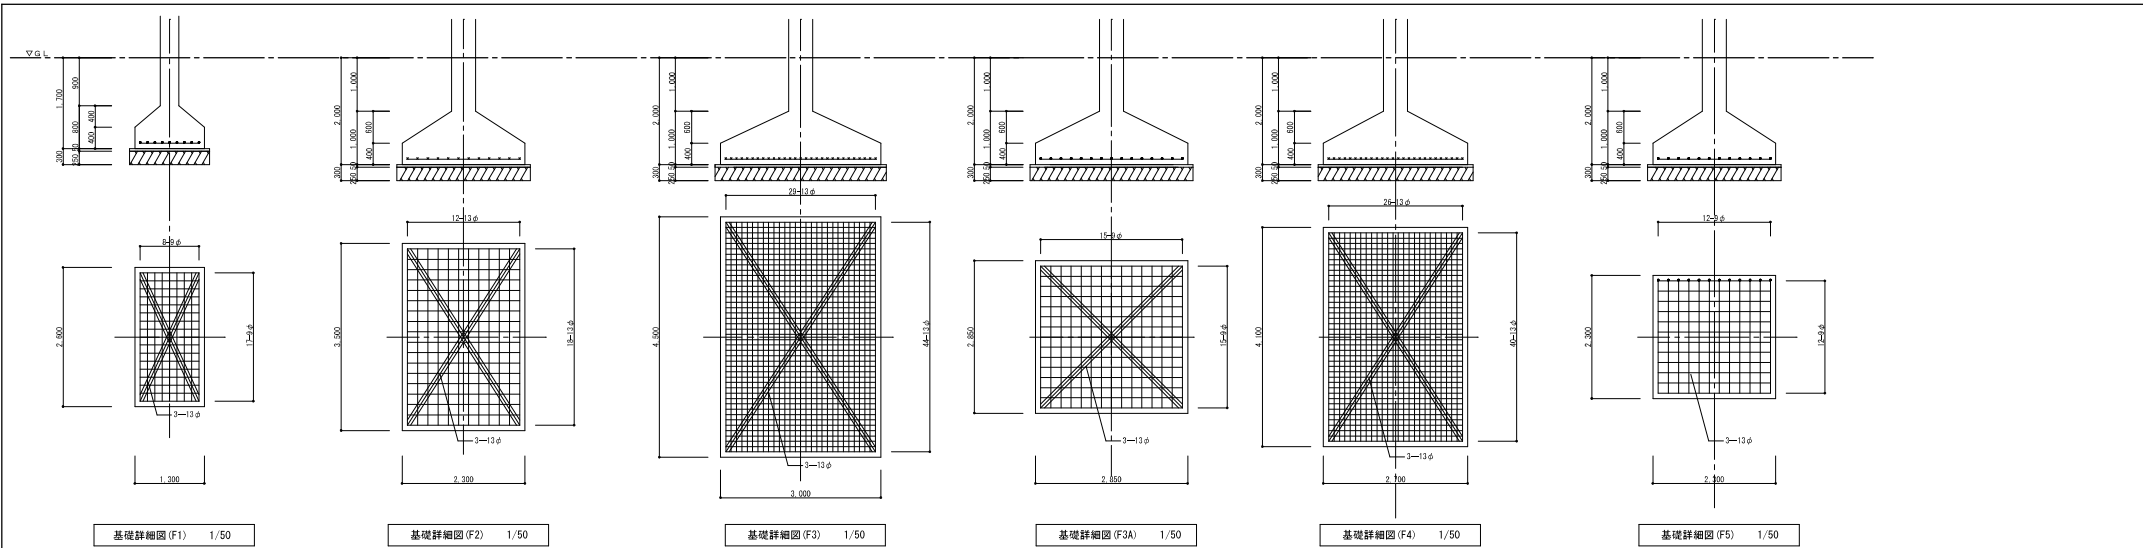


記号	F61			F62			F63			F64			F65			F66			F67			F68					
位置	外端	中央	内端	外端	中央	内端	外端	中央	内端	外端	中央	内端	外端	中央	内端	外端	中央	内端	外端	中央	内端	外端	中央	内端			
口×D	350×800			350×800			350×700			350×700			350×700			350×700			350×700			350×700			350×700		
断面																											
上端筋	3—19φ			2—19φ			2—19φ			6—19φ			6—19φ			6—19φ			5—19φ			3—19φ			3—19φ		
下端筋	3—19φ			2—19φ			2—19φ			4—19φ			6—19φ			4—19φ			4—19φ			5—19φ			3—19φ		
あばら筋	9φ—φ300			9φ—φ300			9φ—φ300			9φ—φ300			9φ—φ300			9φ—φ300			9φ—φ300			9φ—φ200			9φ—φ200		
腰筋																											
記号	F69			F610			F611			F612			F613			F614			F615			F616					
位置	外端	中央	内端	外端	中央	内端	外端	中央	内端	外端	中央	内端	外端	中央	内端	外端	中央	内端	外端	中央	内端	外端	中央	内端			
口×D	350×700			350×700			350×700			350×700			350×700			350×700			350×700			350×700			350×700		
断面																											
上端筋	3—19φ			3—19φ			3—19φ			3—19φ			3—19φ			3—19φ			4—19φ			4—19φ			4—19φ		
下端筋	3—19φ			3—19φ			3—19φ			3—19φ			3—19φ			3—19φ			4—19φ			4—19φ			4—19φ		
あばら筋	9φ—φ300			9φ—φ300			9φ—φ300			9φ—φ300			9φ—φ300			9φ—φ300			9φ—φ300			9φ—φ300			9φ—φ300		
腰筋																											
記号	F617			F618			F619			F620			F621						FKG1								
位置	外端	中央	内端	外端	中央	内端	外端	中央	内端	外端	中央	内端	外端	中央	内端	外端	中央	内端	基礎	先端	外端	中央	内端				
口×D	350×700			350×700			350×700			350×700			350×700						450×500		450×350						
断面																											
上端筋	6—19φ			3—19φ			3—19φ			3—19φ			5—19φ			3—19φ					4—22φ		4—22φ				
下端筋	6—19φ			3—19φ			3—19φ			3—19φ			3—19φ			3—19φ					4—19φ		4—19φ				
あばら筋	9φ—φ250			9φ—φ300			9φ—φ300			9φ—φ300			9φ—φ300								9φ—φ250		9φ—φ250				
腰筋																					2—13φ						

記 号	261			262			263			264			265			266			267			268																				
位 置	外 端	中 央	内 端	外 端	中 央	内 端	外 端	中 央	内 端	外 端	中 央	内 端	外 端	中 央	内 端	外 端	中 央	内 端	外 端	中 央	内 端	外 端	中 央	内 端																		
B × D	350 × 950 350 × 800 350 × 950			350 × 950 350 × 800 350 × 950			350 × 700			350 × 700			350 × 700			350 × 700			350 × 600			350 × 600																				
断 面	
	上端部 5—22φ 3—22φ			3—22φ 5—22φ 3—22φ			6—19φ 2—19φ 4—19φ			3—19φ 2—19φ 3—19φ			3—19φ 2—19φ 3—19φ			3—19φ 2—19φ 3—19φ			5—22φ 3—22φ 9φ—φ140			3—22φ 3—22φ 9φ—φ175			5—22φ 3—22φ 9φ—φ140			5—22φ 3—22φ 9φ—φ140			5—22φ 3—22φ 9φ—φ140			5—22φ 3—22φ 9φ—φ140								
	下端部 3—22φ 5—22φ			5—22φ 3—22φ 3—22φ			2—19φ 4—19φ 2—19φ			2—19φ 3—19φ 2—19φ			2—19φ 3—19φ 2—19φ			2—19φ 3—19φ 2—19φ			2—19φ 3—19φ 2—19φ			3—22φ 3—22φ 9φ—φ140			3—22φ 3—22φ 9φ—φ175			3—22φ 3—22φ 9φ—φ140			3—22φ 3—22φ 9φ—φ140			3—22φ 3—22φ 9φ—φ140								
	あばら筋 9φ—φ200			9φ—φ200			9φ—φ250			9φ—φ130			9φ—φ130			9φ—φ130			9φ—φ130			9φ—φ140			9φ—φ175			9φ—φ140			9φ—φ140			9φ—φ175			9φ—φ140					
腰 筋	
記 号	269			2610			2611			2612			2613			2614			2615			2616																				
位 置	外 端	中 央	内 端	外 端	中 央	内 端	外 端	中 央	内 端	外 端	中 央	内 端	外 端	中 央	内 端	外 端	中 央	内 端	外 端	中 央	内 端	外 端	中 央	内 端																		
B × D	350 × 600			350 × 600			350 × 600			350 × 600			350 × 600			350 × 600			350 × 600			350 × 600			350 × 600																	
断 面	
	上端部 5—22φ 3—22φ			3—22φ 5—22φ 3—22φ			5—22φ 3—22φ 5—22φ			5—22φ 3—22φ 5—22φ			5—22φ 3—22φ 5—22φ			5—22φ 3—22φ 5—22φ			5—22φ 3—22φ 5—22φ			5—22φ 3—22φ 5—22φ			5—22φ 3—22φ 5—22φ			5—22φ 3—22φ 5—22φ			5—22φ 3—22φ 5—22φ			5—22φ 3—22φ 5—22φ								
	下端部 3—22φ 5—22φ			5—22φ 3—22φ 3—22φ			3—22φ 5—22φ 3—22φ			3—22φ 5—22φ 3—22φ			3—22φ 5—22φ 3—22φ			3—22φ 5—22φ 3—22φ			3—22φ 5—22φ 3—22φ			3—22φ 5—22φ 3—22φ			3—22φ 5—22φ 3—22φ			3—22φ 5—22φ 3—22φ			3—22φ 5—22φ 3—22φ			3—22φ 5—22φ 3—22φ								
	あばら筋 9φ—φ140			9φ—φ175			9φ—φ140			9φ—φ175			9φ—φ140			9φ—φ175			9φ—φ140			9φ—φ150			9φ—φ150			9φ—φ140			9φ—φ150			9φ—φ150								
腰 筋	
記 号	2617			2618			2619			2620			2621			260			260A			260																				
位 置	外 端	中 央	内 端	外 端	中 央	内 端	外 端	中 央	内 端	外 端	中 央	内 端	外 端	中 央	内 端	外 端	中 央	内 端	基 端	先端	外 端	中 央	内 端																			
B × D	350 × 600			350 × 700			350 × 700			350 × 700			350 × 700			350 × 700			350 × 700		350 × 350		外 端	中 央	内 端																	
断 面	
	上端部 6—22φ 6—22φ			4—22φ 3—22φ			6—22φ 3—22φ			3—19φ 2—19φ			3—19φ 2—19φ			3—19φ 2—19φ			5—22φ 3—22φ			5—22φ 3—22φ		3—19φ	3—19φ	3—19φ																
	下端部 6—22φ 9φ—φ140			4—22φ 9φ—φ150			6—22φ 9φ—φ150			3—19φ 2—19φ			3—19φ 2—19φ			3—19φ 2—19φ			3—22φ 3—22φ			3—22φ 3—22φ		3—19φ	3—19φ	3—19φ																
	あばら筋 9φ—φ140			9φ—φ150			9φ—φ150			9φ—φ200			9φ—φ200			9φ—φ130			9φ—φ120			9φ—φ120		9φ—φ300																		
腰 筋	
記 号	2B1			2B2						2KG1			2KG2																													
位 置	外 端	中 央	内 端	外 端	中 央	内 端	外 端	中 央	内 端	基 端	先端	基 端	先端	外 端	中 央	内 端	外 端	中 央	内 端	外 端	中 央	内 端																				
B × D	300 × 600			300 × 600			300 × 600			450 × 500		450 × 350		450 × 500		450 × 350																										
断 面	
	上端部 3—19φ 2—19φ			2—19φ 3—19φ			3—19φ 2—19φ			4—22φ 6—19φ		4—22φ 6—19φ		4—19φ 4—19φ		4—19φ 4—19φ																										
	下端部 2—19φ			3—19φ			2—19φ			9φ—φ250		9φ—φ250		9φ—φ250		9φ—φ250																										
	あばら筋 9φ—φ200			9φ—φ200						9φ—φ250		9φ—φ250		9φ—φ250		9φ—φ250																										
腰 筋	
記 号	RG1			RG2			RG3			RG4			RG5			RG6			RG7			RG8																				
位 置	外 端	中 央	内 端	外 端	中 央	内 端	外 端	中 央	内 端	外 端	中 央	内 端	外 端	中 央	内 端	外 端	中 央	内 端	外 端	中 央	内 端	外 端	中 央	内 端																		
B × D	350 × 950 350 × 800 350 × 950			350 × 950 350 × 800 350 × 950			350 × 950 350 × 800 350 × 950			350 × 700			350 × 700			350 × 700			350 × 700			350 × 600			350 × 800																	
断 面	
	上端部 6—22φ 4—22φ			4—22φ 6—22φ			7—22φ 5—22φ			3—19φ 2—19φ			3—19φ 2—19φ			3—19φ 2—19φ			4—19φ 2—19φ			4—19φ 2—19φ			3—19φ 2—19φ			2—19φ 3—19φ			2—19φ 3—19φ											
	下端部 4—22φ			6—22φ			5—22φ			2—19φ			2—19φ			2—19φ			2—19φ			2—19φ			2—19φ			2—19φ			2—19φ											
	あばら筋 9φ—φ150			9φ—φ150			9φ—φ140			9φ—φ130			9φ—φ130			9φ—φ130			9φ—φ130			9φ—φ150			9φ—φ200			9φ—φ150			9φ—φ200											
腰 筋	

記 号	RG9			RG10			RG11			RG12			RG13			RG14			RG15			RG16					
	位 置	外 端	中 央	内 端	外 端	中 央	内 端	外 端	中 央	内 端	外 端	中 央	内 端	外 端	中 央	内 端	外 端	中 央	内 端	外 端	中 央	内 端					
	B × D	350 × 600			350 × 600			350 × 600			350 × 600			350 × 600			350 × 700			350 × 700			350 × 700				
断 面																											
	上端筋	3—19φ	2—19φ	3—19φ	3—19φ	2—19φ	3—19φ	3—19φ	2—19φ	3—19φ	3—19φ	2—19φ	3—19φ	3—19φ	2—19φ	4—19φ	6—19φ	4—19φ	6—19φ	4—19φ	2—19φ	4—19φ					
	下端筋	2—19φ	3—19φ	2—19φ	2—19φ	3—19φ	2—19φ	2—19φ	3—19φ	2—19φ	2—19φ	3—19φ	2—19φ	2—19φ	3—19φ	2—19φ	4—19φ	4—19φ	2—19φ	2—19φ	4—19φ	2—19φ					
	あばら筋	9φ—@150			9φ—@200			9φ—@150			9φ—@150			9φ—@200			9φ—@150			9φ—@100			9φ—@200				
腰 筋																											
記 号	RG17			RG21						RB2									RKG1			RKG2					
位 置	外 端	中 央	内 端	外 端	中 央	内 端	外 端	中 央	内 端	外 端	中 央	内 端	外 端	中 央	内 端	外 端	中 央	内 端	基礎	先端	基礎	先端					
B × D	350 × 700			350 × 700						300 × 600			300 × 600						450 × 500		450 × 350		450 × 500		450 × 350		
断 面																											
	上端筋	6—19φ	4—19φ	6—19φ	6—22φ	4—22φ	6—22φ				3—19φ	2—19φ	3—19φ	4—19φ	2—19φ	4—19φ			4—22φ	4—22φ	4—19φ	4—19φ	4—19φ	4—19φ	4—19φ		
	下端筋	3—19φ	3—19φ	3—19φ	4—22φ	4—22φ	4—22φ				2—19φ	3—19φ	2—19φ	2—19φ	4—19φ	2—19φ			4—19φ	4—19φ	4—19φ	4—19φ	4—19φ	4—19φ	4—19φ		
	あばら筋	9φ—@150			9φ—@200			9φ—@150			9φ—@130			9φ—@200			9φ—@150			9φ—@250			9φ—@250		9φ—@250		9φ—@250
腰 筋																			2—13φ								
記 号	PG4			PG5			PG6			PG14			PG21			PB2											
位 置	外 端	中 央	内 端	外 端	中 央	内 端	外 端	中 央	内 端	外 端	中 央	内 端	外 端	中 央	内 端	外 端	中 央	内 端	外 端	中 央	内 端	外 端	中 央	内 端			
B × D	350 × 600			350 × 600			350 × 600			350 × 700			350 × 600			300 × 600											
断 面																											
	上端筋	3—19φ	2—19φ	3—19φ	3—19φ	2—19φ	3—19φ	3—19φ	2—19φ	3—19φ	2—19φ	3—19φ	5—19φ	3—19φ	5—19φ	4—19φ	2—19φ	4—19φ	4—19φ								
	下端筋	2—19φ	3—19φ	2—19φ	2—19φ	3—19φ	2—19φ	2—19φ	3—19φ	2—19φ	2—19φ	2—19φ	2—19φ	2—19φ	2—19φ	2—19φ	4—19φ	2—19φ	2—19φ								
	あばら筋	9φ—@200			9φ—@130			9φ—@130			9φ—@150			9φ—@200			9φ—@150			9φ—@150							
腰 筋																											
記 号	PG4A			PG5A			PG6A			PG14A			PG21A			PB2A											
位 置	外 端	中 央	内 端	外 端	中 央	内 端	外 端	中 央	内 端	外 端	中 央	内 端	外 端	中 央	内 端	外 端	中 央	内 端	外 端	中 央	内 端	外 端	中 央	内 端			
B × D	350 × 600			350 × 600			350 × 600			350 × 500			350 × 600			300 × 600											
断 面																											
	上端筋	3—19φ	2—19φ	3—19φ	3—19φ	2—19φ	3—19φ	3—19φ	2—19φ	3—19φ	2—19φ	3—19φ	2—19φ	2—19φ	2—19φ	2—19φ	2—19φ	2—19φ	2—19φ								
	下端筋	2—19φ	3—19φ	2—19φ	2—19φ	3—19φ	2—19φ	2—19φ	3—19φ	2—19φ	2—19φ	2—19φ	2—19φ	2—19φ	2—19φ	2—19φ	2—19φ	2—19φ	2—19φ								
	あばら筋	9φ—@200			9φ—@200			9φ—@200			9φ—@150			9φ—@200			9φ—@150			9φ—@200							
腰 筋																											
記 号																											
位 置	外 端	中 央	内 端	外 端	中 央	内 端	外 端	中 央	内 端	外 端	中 央	内 端	外 端	中 央	内 端	外 端	中 央	内 端	外 端	中 央	内 端	外 端	中 央	内 端			
B × D																											
断 面																											
	上端筋																										
	下端筋																										
	あばら筋																										
腰 筋																											



柱リスト							
記 号			PG3	PG3A			
B×D			450×700	450×450			
断 面							
主 筋			6-22φ、4-19φ	4-22φ、4-19φ			
帯 筋			9φ-φ300	9φ-φ300			
ダイヤ筋							
備 考							
記 号			RC3	RC3A			
B×D			450×700	450×450			
断 面							
主 筋			6-22φ、4-19φ	4-22φ、4-19φ			
帯 筋			9φ-φ300	9φ-φ130			
ダイヤ筋							
備 考							
記 号		2C2	2C3	2C3A		2C4	
B×D		450×700	450×700	450×450		450×700	
断 面							
主 筋		12-22φ	6-22φ、4-19φ	16-22φ	14-22φ		
帯 筋		9φ-φ130	9φ-φ130	9φ-φ130	9φ-φ130		
ダイヤ筋							
備 考							
記 号	1C1	1C2	1C3	1C3A	1C3B	1C4	1C5
B×D	350×700	450×700	450×700	450×450	450φ	450×700	450×450
断 面							
主 筋	4-22φ、4-19φ	16-22φ	14-22φ、4-19φ	16-22φ	16-22φ	16-22φ	12-22φ
帯 筋	9φ-φ300	9φ-φ130	9φ-φ130	9φ-φ130	9φ-φ130	9φ-φ130	9φ-φ150
ダイヤ筋							
備 考							

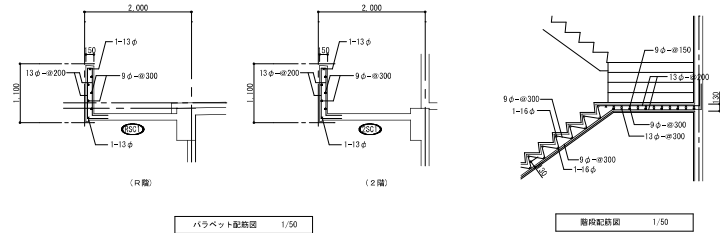


スラブリスト（総合支那）											
符 号	厚	位 置	短辺方向				長辺方向				
			中 央		端 部		中 央		端 部		
			端 部	中 央	端 部	中 央	端 部	中 央	端 部	中 央	
2S1	120	上 端	9φ-φ400	—	9φ-φ200	9φ-φ200	9φ-φ400	—	9φ-φ300	9φ-φ300	
		下 端	9φ-φ200	9φ-φ200	9φ-φ400	9φ-φ400	9φ-φ200	9φ-φ200	9φ-φ400	9φ-φ300	
2S2	120	上 端	9φ-φ400	—	9φ-φ200	9φ-φ200	9φ-φ400	—	9φ-φ300	9φ-φ300	
		下 端	9φ-φ200	9φ-φ200	9φ-φ400	9φ-φ400	9φ-φ200	9φ-φ200	9φ-φ400	9φ-φ300	
2S3	120	上 端	9φ-φ400	—	9φ-φ200	9φ-φ200	9φ-φ400	—	9φ-φ300	9φ-φ300	
		下 端	9φ-φ200	9φ-φ200	9φ-φ400	9φ-φ400	9φ-φ200	9φ-φ200	9φ-φ400	9φ-φ300	
2S4	130	上 端	9φ-φ400	—	9φ-φ100	9φ-φ200	9φ-φ300	—	9φ-φ300	9φ-φ300	
		下 端	9φ-φ200	9φ-φ300	9φ-φ200	9φ-φ400	9φ-φ400	9φ-φ300	9φ-φ600	9φ-φ300	
2S5	120	上 端	13φ-φ100	—	13φ-φ100	9φ-φ200	9φ-φ300	—	9φ-φ300	13φ-φ100	
		下 端	9φ-φ200	9φ-φ300	13φ-φ200	9φ-φ400	9φ-φ300	13φ-φ100	9φ-φ300	13φ-φ200	
RS1	120	上 端	9φ-φ400	—	9φ-φ200	9φ-φ200	9φ-φ400	—	9φ-φ300	9φ-φ300	
		下 端	9φ-φ200	9φ-φ200	9φ-φ400	9φ-φ400	9φ-φ300	9φ-φ300	9φ-φ600	9φ-φ300	
RS2	120	上 端	9φ-φ400	—	9φ-φ200	9φ-φ200	9φ-φ400	—	9φ-φ300	9φ-φ300	
		下 端	9φ-φ200	9φ-φ200	9φ-φ400	9φ-φ400	9φ-φ300	9φ-φ300	9φ-φ600	9φ-φ300	
RS3	120	上 端	9φ-φ400	—	9φ-φ200	9φ-φ200	9φ-φ400	—	9φ-φ300	9φ-φ300	
		下 端	9φ-φ300	9φ-φ200	9φ-φ400	9φ-φ400	9φ-φ300	9φ-φ300	9φ-φ600	9φ-φ300	
PS1、PS1A	120	上 端	9φ-φ400	—	9φ-φ200	9φ-φ200	9φ-φ400	—	9φ-φ300	9φ-φ300	
		下 端	9φ-φ200	9φ-φ200	9φ-φ400	9φ-φ400	9φ-φ300	9φ-φ300	9φ-φ600	9φ-φ300	
PS2	120	上 端	13φ-φ200	—	13φ-φ100	13φ-φ100	13φ-φ300	—	13φ-φ150	13φ-φ150	
		下 端	13φ-φ200	13φ-φ100	13φ-φ200	13φ-φ200	13φ-φ150	13φ-φ150	13φ-φ300	13φ-φ300	
PS3、PS3A	120	上 端	9φ-φ300	9φ-φ300	9φ-φ300	9φ-φ300	9φ-φ200	9φ-φ200	9φ-φ200	9φ-φ200	
		下 端	9φ-φ300	9φ-φ300	9φ-φ300	9φ-φ300	9φ-φ200	9φ-φ200	9φ-φ200	9φ-φ200	
2SC1、RSC1	120	上 端	13φ-φ200	—	13φ-φ200	13φ-φ200	9φ-φ200	—	9φ-φ200	9φ-φ200	
		下 端	9φ-φ200	9φ-φ200	9φ-φ400	9φ-φ400	9φ-φ300	9φ-φ300	9φ-φ400	9φ-φ400	
2SC2	120	上 端	9φ-φ200	—	9φ-φ200	9φ-φ200	9φ-φ200	—	9φ-φ200	9φ-φ200	
		下 端	9φ-φ200	9φ-φ200	9φ-φ400	9φ-φ400	9φ-φ300	9φ-φ300	9φ-φ400	9φ-φ400	
土間	120	上 端									
		下 端									
		上 端									
		下 端									

壁リスト（総合支那）					
名 称	一般壁（桁行）	耐力壁			
断 面					
タ テ 筋	9φ-φ250	9φ-φ250			
ヨ コ 筋	9φ-φ300	9φ-φ250			
開口補強	タテ筋	2-13φ			
	ヨコ筋	2-13φ			
備 考		斜筋: 3-13φ			


外部仕上表（昭和35年 建設部分）															
	部 位	仕 上		下 地		部 位	仕 上		下 地		部 位	仕 上		下 地	
	除根程度上	防水モルタル塗り				外 壁	アクリルリシン吹付（エマルリシン）		モルタル塗り		屋上ルーフトレン	鋼鉄板ルーフトレン100φ			
	バラベツト（立上り）	アクリルリシン吹付（エマルリシン）		モルタル塗り		巾 木	モルタル塗り				タテ柱	硬質塩ビ管φφ 40F塗り			
	軒 裏	アクリルリシン吹付（エマルリシン）		モルタル塗り		大梁り	モルタル塗り				外部建具	スチールサッシ			
内部仕上表（昭和35年 建設部分）															
階	室 名	床高	床		巾 木		腰 壁		壁		天 井		天井高	備 考	
			仕 上	下 地	仕 上	下 地	仕 上	下 地	仕 上	下 地	仕 上	下 地			
1	通 路	1FL±0 (R=+3.50)	モルタル塗り		VP塗り	モルタル塗り	VP塗り	モルタル塗り	VP塗り	モルタル塗り	水性ペイント 1/2鉄板1/4底張り（平板）75	木製天井下地	2,400	式台（壁木）	
	職員休憩室	1FL±250	畳敷き 750	木製床組下地 H=500	畳寄せ		フラスター塗り		フラスター塗り		化粧石膏ボード張り 79	木製天井下地	2,400	床の間の（床：板張り 壁：ジュラク仕上げ）	
	炊事室	1FL±0	モルタル塗り				タイル張り H=1200	モルタル塗り	VP塗り（ビニローゼ）	モルタル塗り	板張り 79	木製天井下地	2,400	作業台：R2100×D550×H800 作業台：R750×D750×H800 流し台：R2000×D550×H800 入り戸棚：R800×D550×H650	
	3帖間	1FL±250	畳敷き 750	木製床組下地 H=500	畳寄せ		フラスター塗り		フラスター塗り		水性ペイント 1/2鉄板1/4底張り（平板）75	木製天井下地	2,400		
	浴室室	1FL±250	畳敷き 750	木製床組下地 H=500	畳寄せ		フラスター塗り		フラスター塗り		長尺天井板張り	木製天井下地	2,400	床の間の（床：板張り 壁：ジュラク仕上げ）	
	押 入	1FL±250	ラワン合板張り 712	木製床組下地 H=500			フラスター塗り 一部 ラワン合板張り 74 VP塗り	モルタル塗り	フラスター塗り 一部 ラワン合板張り 74 VP塗り	モルタル塗り	ラワン合板張り 74	木製天井下地	2,400	中段（床仕上げに同じ）	
	路 込	1FL±0	モルタル塗り		VP塗り（ビニローゼ）	モルタル塗り		モルタル塗り 一部 木製壁下地 モルタル塗り		モルタル塗り	水性ペイント 1/2鉄板1/4底張り（平板）75	木製天井下地	2,400	式台（壁木）	
	机設置	1FL±250	フローリング張り 715	木製床組下地 H=500	木製の巾木 H=100		フラスター塗り	モルタル塗り	フラスター塗り	モルタル塗り	水性ペイント 1/2鉄板1/4底張り（平板）75	木製天井下地	2,400		
	浴 室	1FL±150	タイル張り	モルタル塗り			タイル張り H=1400	モルタル塗り	VP塗り	モルタル塗り	板張り 79	木製天井下地	2,300	浴槽（タイル張り） R1000×D800×H600	
便 所	1FL±0	タイル張り	モルタル塗り			タイル張り H=1400	モルタル塗り	フラスター塗り		水性ペイント 1/2鉄板1/4底張り（平板）75	木製天井下地	2,400			
外部仕上表（昭和57年 建設部分）															
	部 位	仕 上		下 地		部 位	仕 上		下 地		部 位	仕 上		下 地	
	勾配屋根	コロニアル瓦葺き ルーフィング張り（ハイイントン）		野地板：ラワン合板張り 712 新熱村：グラスロンペースボード 725		大梁り	モルタル塗り				駐車場 床	コンクリート同時会ゴテ押入 柱脚：モルタル塗り			
	基礎埋	OP塗り		木製 30×300		軒端	塩ビ装 120φ平丸				駐車場 天井	EP塗り		右隣セメント板張り 75 軽量鉄骨天井下地 250φ	外部階段・ポーチ 床 外部階段・ポーチ屋根 大波スレート置き ケツバ カラー数枚巻き R150
	軒 裏	EP塗り		右隣セメント板張り 75 軽量鉄骨天井下地 250φ		タテ柱	硬質塩ビ管75φ							外部階段・ポーチ手摺	アルミ装 H=800（アルミパネル）
	外 壁	アクリルリシン吹付		ALC板 7100		外部建具	アルミサッシ								
内部仕上表（昭和57年 建設部分）															
階	室 名	床高	床		巾 木		腰 壁		壁		天 井		天井高	備 考	
			仕 上	下 地	仕 上	下 地	仕 上	下 地	仕 上	下 地	仕 上	下 地			
1	倉 庫	1FL±0 (R=+3.50)	コンクリート同時会ゴテ押入				外壁ALC既出し		外壁ALC既出し		外部階段 OP 既出し				
2	玄 関	2FL±0 (R=+8.40)	タイル張り	モルタル塗り		入道石研出し H=100	モルタル塗り	ビニルクロス貼り	石膏ボード張り 712 ⑥工法 一部 石膏ボード張り 712 軽量鉄骨壁下地 R55	ビニルクロス貼り	石膏ボード張り 712 ⑥工法 一部 石膏ボード張り 712 軽量鉄骨壁下地 R55	化粧石膏ボード張り 79	軽量鉄骨天井下地 190φ	2,700	
	ホール	2FL±0	長尺ビニル床シート張り	モルタル塗り		ソフト巾木 H=80		ビニルクロス貼り	石膏ボード張り 712 軽量鉄骨壁下地 R55	ビニルクロス貼り	石膏ボード張り 712 軽量鉄骨壁下地 R55	化粧石膏ボード張り 79	軽量鉄骨天井下地 190φ	2,700	両面床：R1800×R900
	一般事務室	2FL±0	長尺ビニル床シート張り	モルタル塗り		ソフト巾木 H=80		ビニルクロス貼り	石膏ボード張り 712 ⑥工法 一部 石膏ボード張り 712 軽量鉄骨壁下地 R55	ビニルクロス貼り	石膏ボード張り 712 ⑥工法 一部 石膏ボード張り 712 軽量鉄骨壁下地 R55	化粧石膏ボード張り 79	軽量鉄骨天井下地 190φ	2,700	2FL+4.70m 床 H=1200 円形手摺：R1800×R900
	会議室	2FL±0	長尺ビニル床シート張り	モルタル塗り		ソフト巾木 H=80		ビニルクロス貼り	石膏ボード張り 712 ⑥工法 一部 石膏ボード張り 712 軽量鉄骨壁下地 R55	ビニルクロス貼り	石膏ボード張り 712 ⑥工法 一部 石膏ボード張り 712 軽量鉄骨壁下地 R55	ロックワール化粧石膏板張り 712 石膏ボード張り 79	軽量鉄骨天井下地 190φ	2,700	組板 R3000×R1200
	コピー室	2FL±0	長尺ビニル床シート張り	モルタル塗り		ソフト巾木 H=80		ビニルクロス貼り	石膏ボード張り 712 ⑥工法 一部 石膏ボード張り 712 軽量鉄骨壁下地 R55	ビニルクロス貼り	石膏ボード張り 712 ⑥工法 一部 石膏ボード張り 712 軽量鉄骨壁下地 R55	化粧石膏ボード張り 79	軽量鉄骨天井下地 190φ	2,500	流し台 R1100×D550×H800 ガス台 R700×D550×H800
	便 所	2FL±0	タイル張り	モルタル塗り シート防水			タイル張り H=1200	モルタル塗り	ビニルクロス貼り		石膏ボード張り 712 ⑥工法 一部 石膏ボード張り 712 軽量鉄骨壁下地 R55	EP塗り 右隣セメント板張り 75 軽量鉄骨天井下地 250φ	2,500	トイレブース	
外部仕上表（1階増築部分）															
	部 位	仕 上		下 地		部 位	仕 上		下 地		部 位	仕 上		下 地	
	外 壁	商業系サイディング張り 715				外部建具	アルミサッシ								
	巾 木	コンクリート打放し													
内部仕上表（1階増築部分）															
階	室 名	床高	床		巾 木		腰 壁		壁		天 井		天井高	備 考	
			仕 上	下 地	仕 上	下 地	仕 上	下 地	仕 上	下 地	仕 上	下 地			
1	電気計装室	1FL±0 (R=+3.10)	コンクリート同時会ゴテ押入		コンクリート打放し H=400		ビニルクロス貼り 一部 石膏ボード既出し	石膏ボード張り 712	ビニルクロス貼り 一部 石膏ボード既出し	石膏ボード張り 712	EP塗り（S57年 外部軒裏）	右隣セメント板張り 75（S57年 外部軒裏） 軽量鉄骨壁下地 250φ	3,000		
	倉 庫	1FL±0 (R=+3.10)	コンクリート同時会ゴテ押入		コンクリート打放し H=400		化粧石膏板張り（平板）75 一部 外壁 商業系サイディング既出し		化粧石膏板張り（平板）75 一部 外壁 商業系サイディング既出し		EP塗り（S57年 外部軒裏）	右隣セメント板張り 75（S57年 外部軒裏） 軽量鉄骨壁下地 250φ	3,000		
設計時 アスベスト含有調査実施箇所						1 級 建 築 士 事 務 所 登 録 室 昭 和 5 7 年 1 5 6 1 号				工 事 名 旧東郷総合支所解体工事		設計年月日	設計番号	図案番号 A-24	
アスベスト含有調査（石綿含有 14% 以下）						株式会社 長田建築企画設計事務所 NAGATA CONSTRUCTION PLANNING & DESIGN OFFICE				図面内容（付属様・渡り図下1）		縮 尺 Noscale	横 印		
アスベスト含有みなし判定（石綿含有 14% 以下）						1級建築士 登録 第87556号 長 田 修				仕上表					

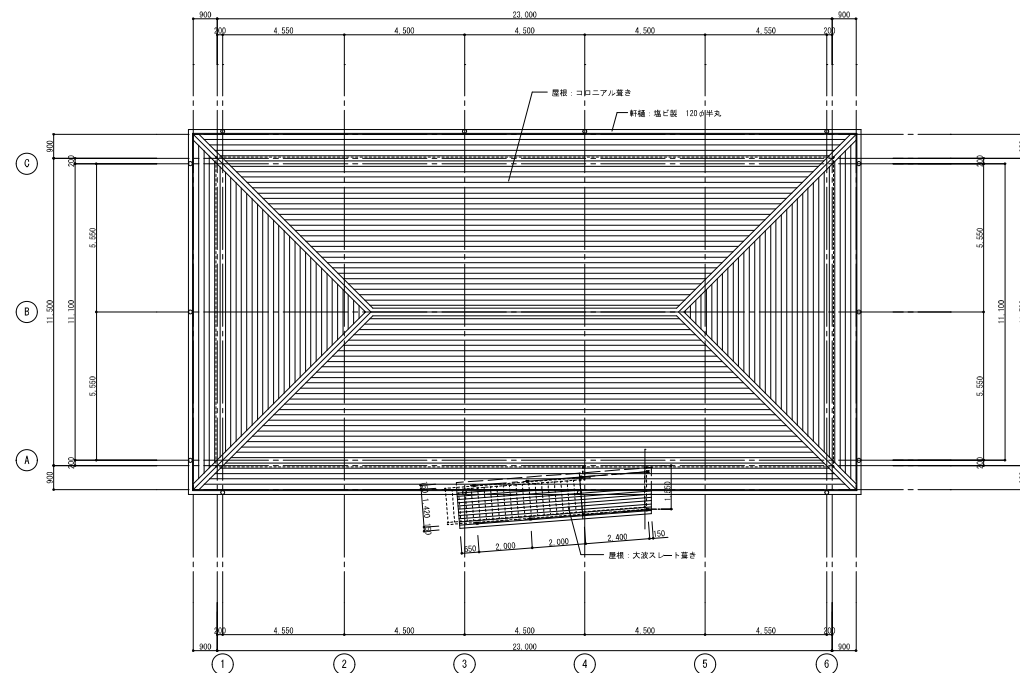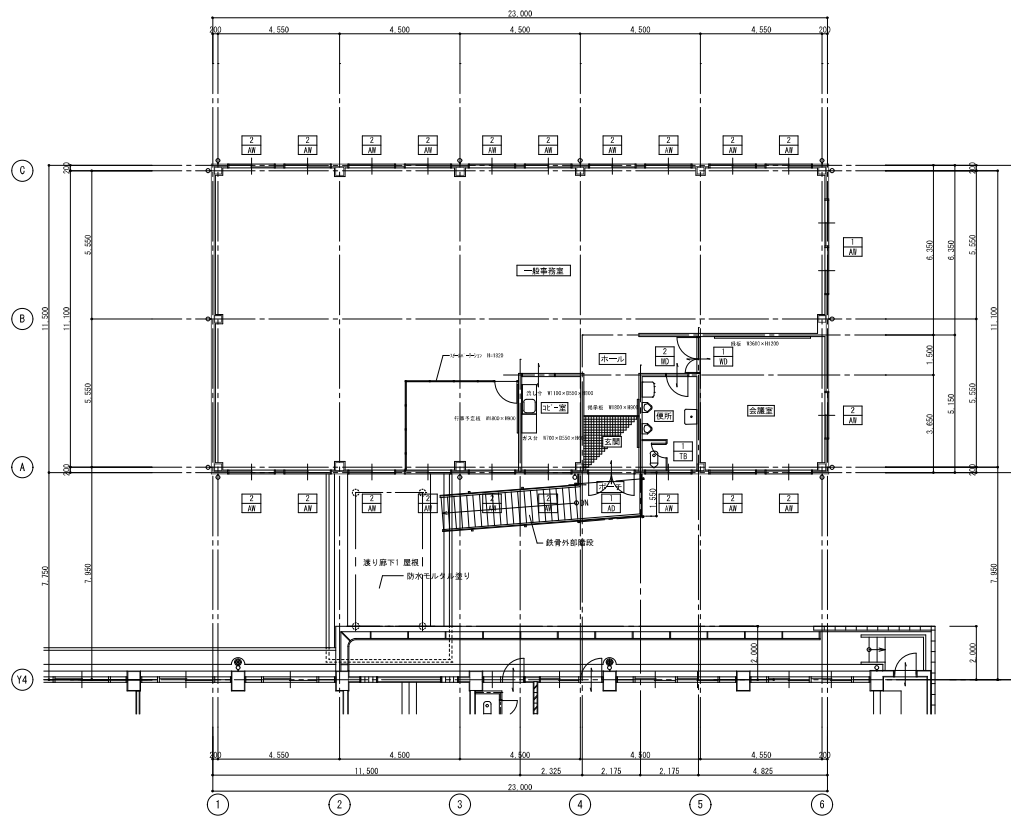

	I級建築士事務所登録第G-1561号	工事名 旧東郷総合支所解体工事	設計年月日 R・7・9	設計番号	図面番号 A-28
	NAGATA CONSTRUCTION PLANNING & DESIGN OFFICE 株式会社長田建設企画設計事務所	図面内容 （付属棟） 2階平面図 屋根伏図	縮尺 A1：1/100 A3：1/200	換印	
	I級建築士 青嶋 寛昭 G-1561号 監理者 堀内 誠				

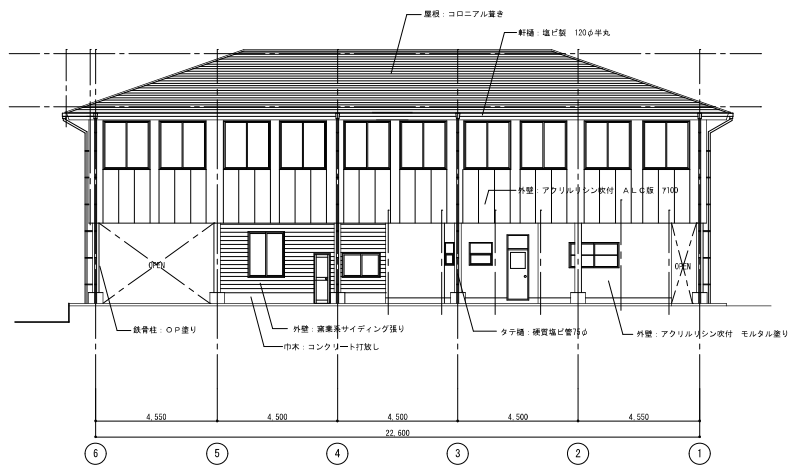


北立面図 1/100

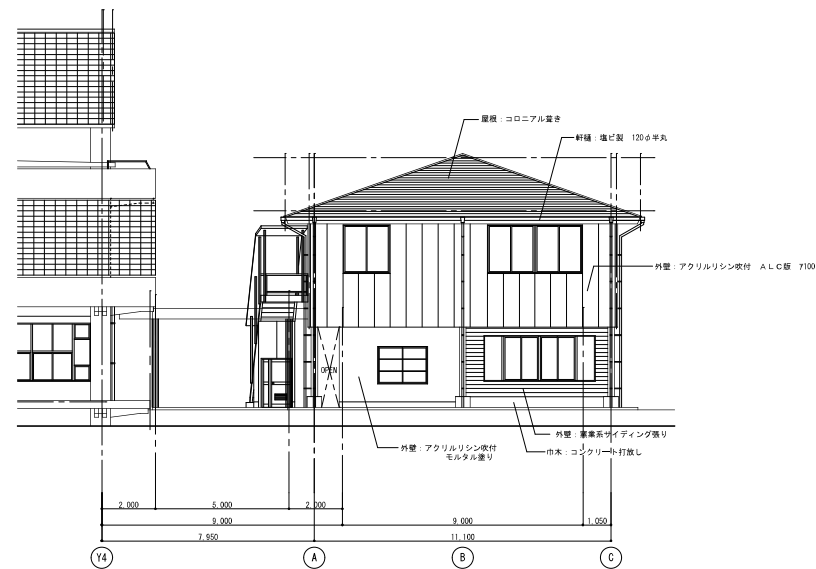

東立面図 1/100





南立面図 1/100

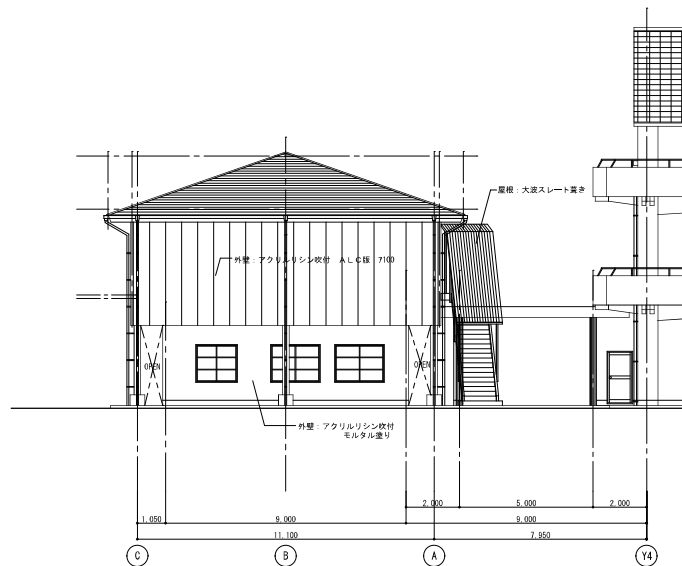


西立面図 1/100

		1級建築士事務所登録 第 G-1561 号	 株式会社 長田建築企画設計事務所 NAGATA CONSTRUCTION PLANNING & DESIGN OFFICE	工 事 名 旧東郷総合支所解体工事	設計年月日	設計番号	図面番号 A-27	
					R・7・9			
					図面内容 (付属棟) 立 面 図	縮尺 A1: 1/100 A3: 1/200		横 印
1級建築士 登録 第87556号 長 田 修								

  

		I級建築士事務所登録定員数第G-1561号	工事名 旧東郷総合支所解体工事	設計年月日 $R \cdot 7 \cdot 9$	設計番号	図面番号 $A - 28 /$
		 株式会社長田建築企画設計事務所 NAGATA CONSTRUCTION PLANNING & DESIGN OFFICE	断面内容 (付属棟) 断面図	縮尺 A1 : 1/100 A3 : 1/200	検印	
		I級建築士 登録 家防756号 長田 修				

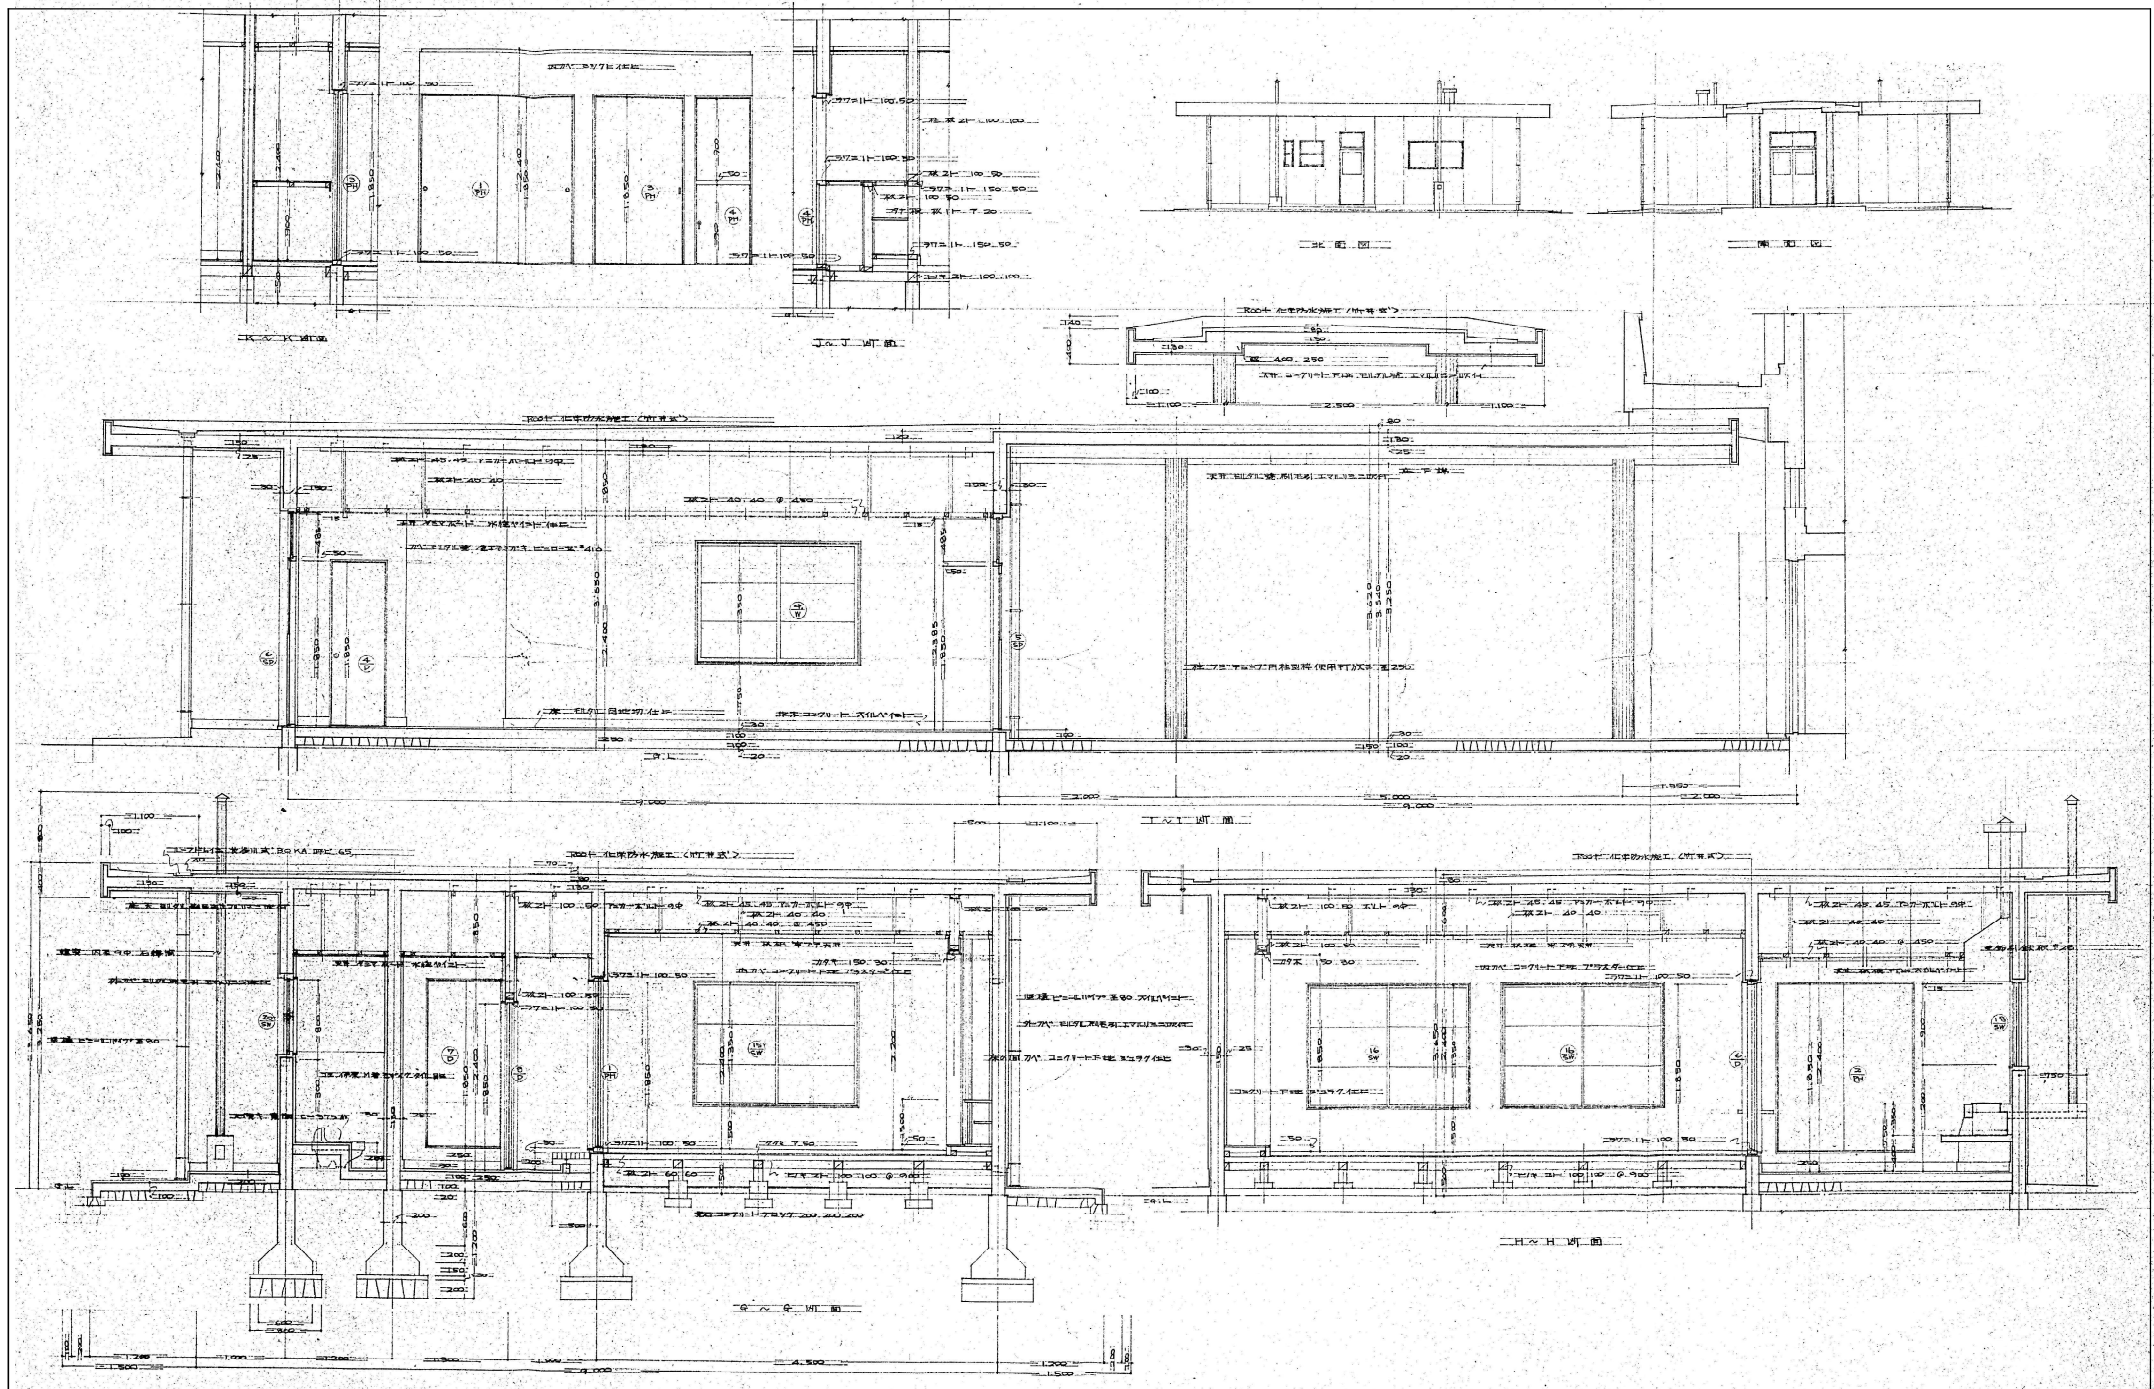

		1級建築士事務所登録第0755号 長田 耕 株式会社 長田建築企画設計事務所 NAGATA CONSTRUCTION PLANNING & DESIGN OFFICE 1級建築士 登録 第0755号 長田 耕	工事名 旧東郷総合支所解体工事 図面内容 (付属様) 断面詳細図1 (RC部分)	設計年月日 R・7・9 横 印	設計番号 R・7・9	図面番号 A-29
--	--	--	---	-----------------------	---------------	--------------