


□ 2階平面図

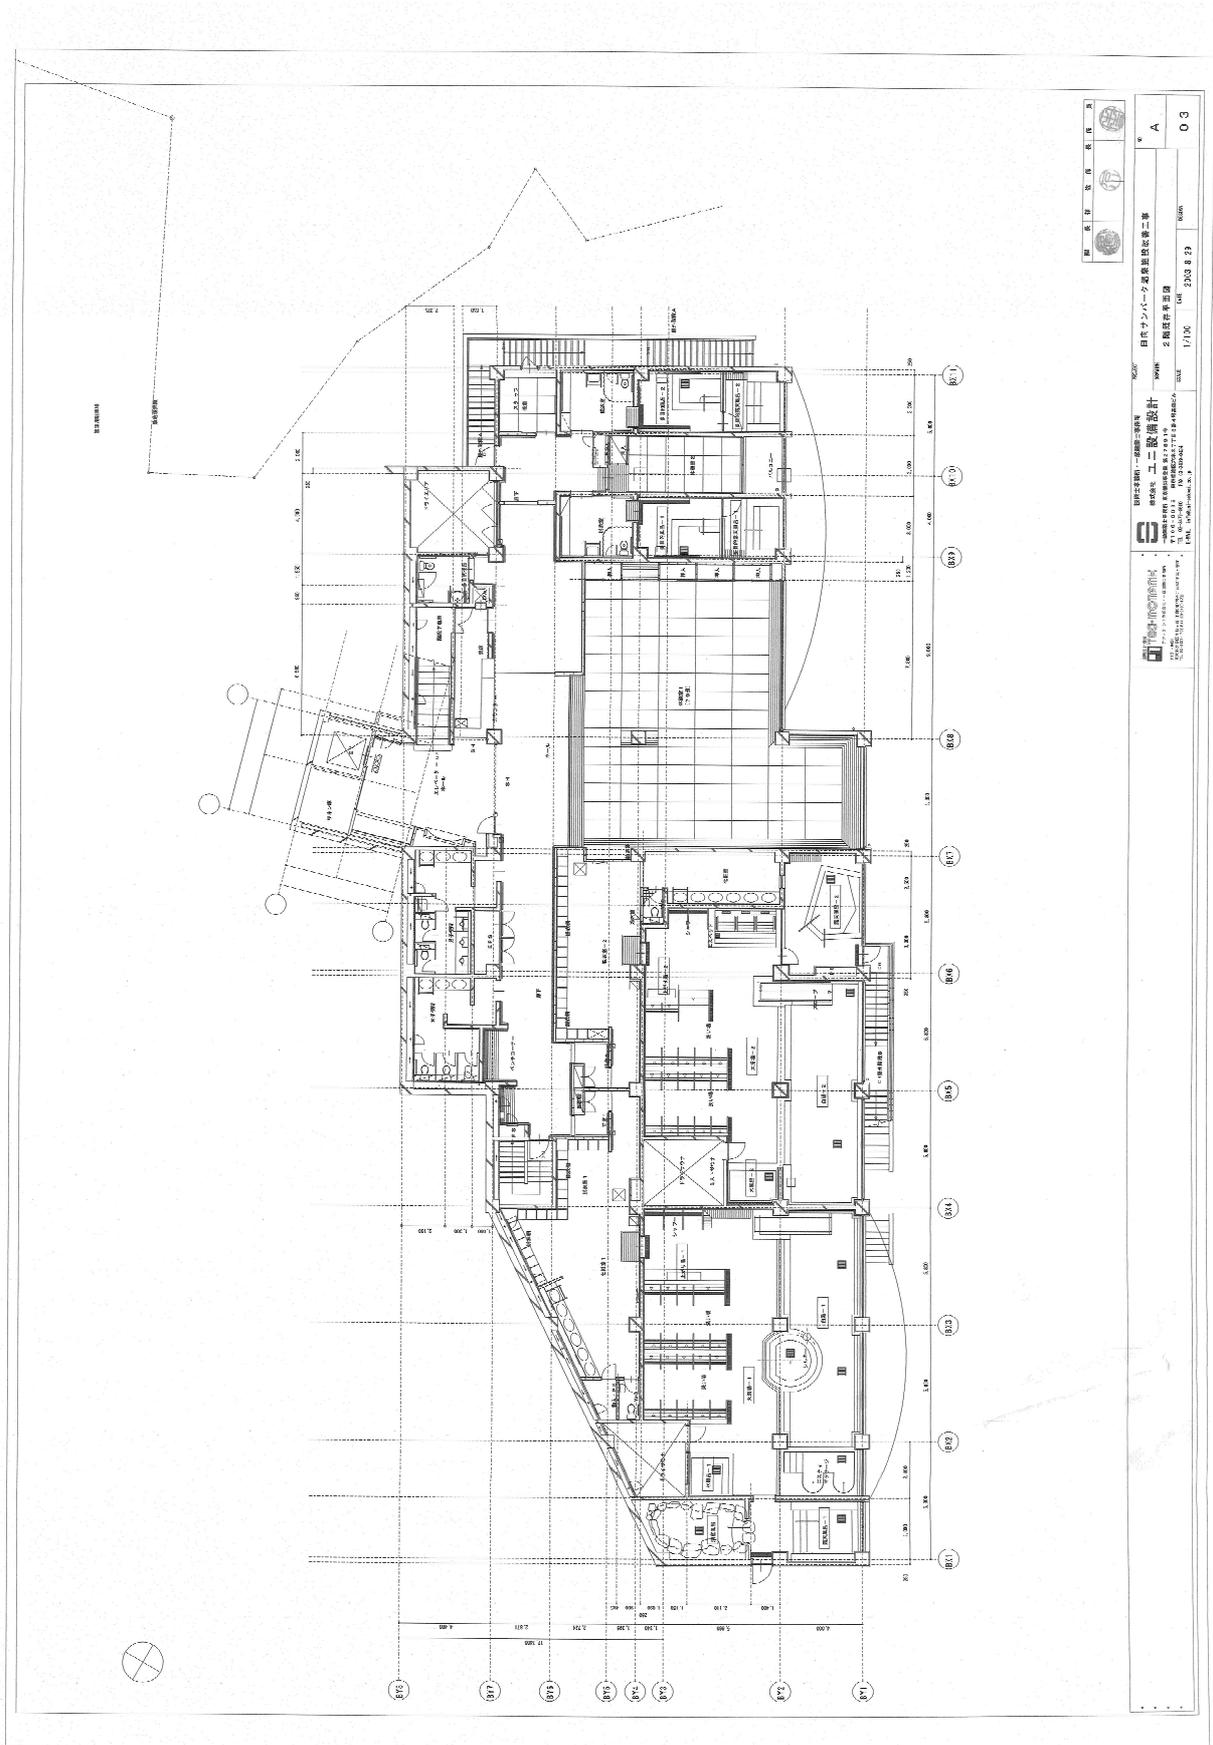

03		A	