
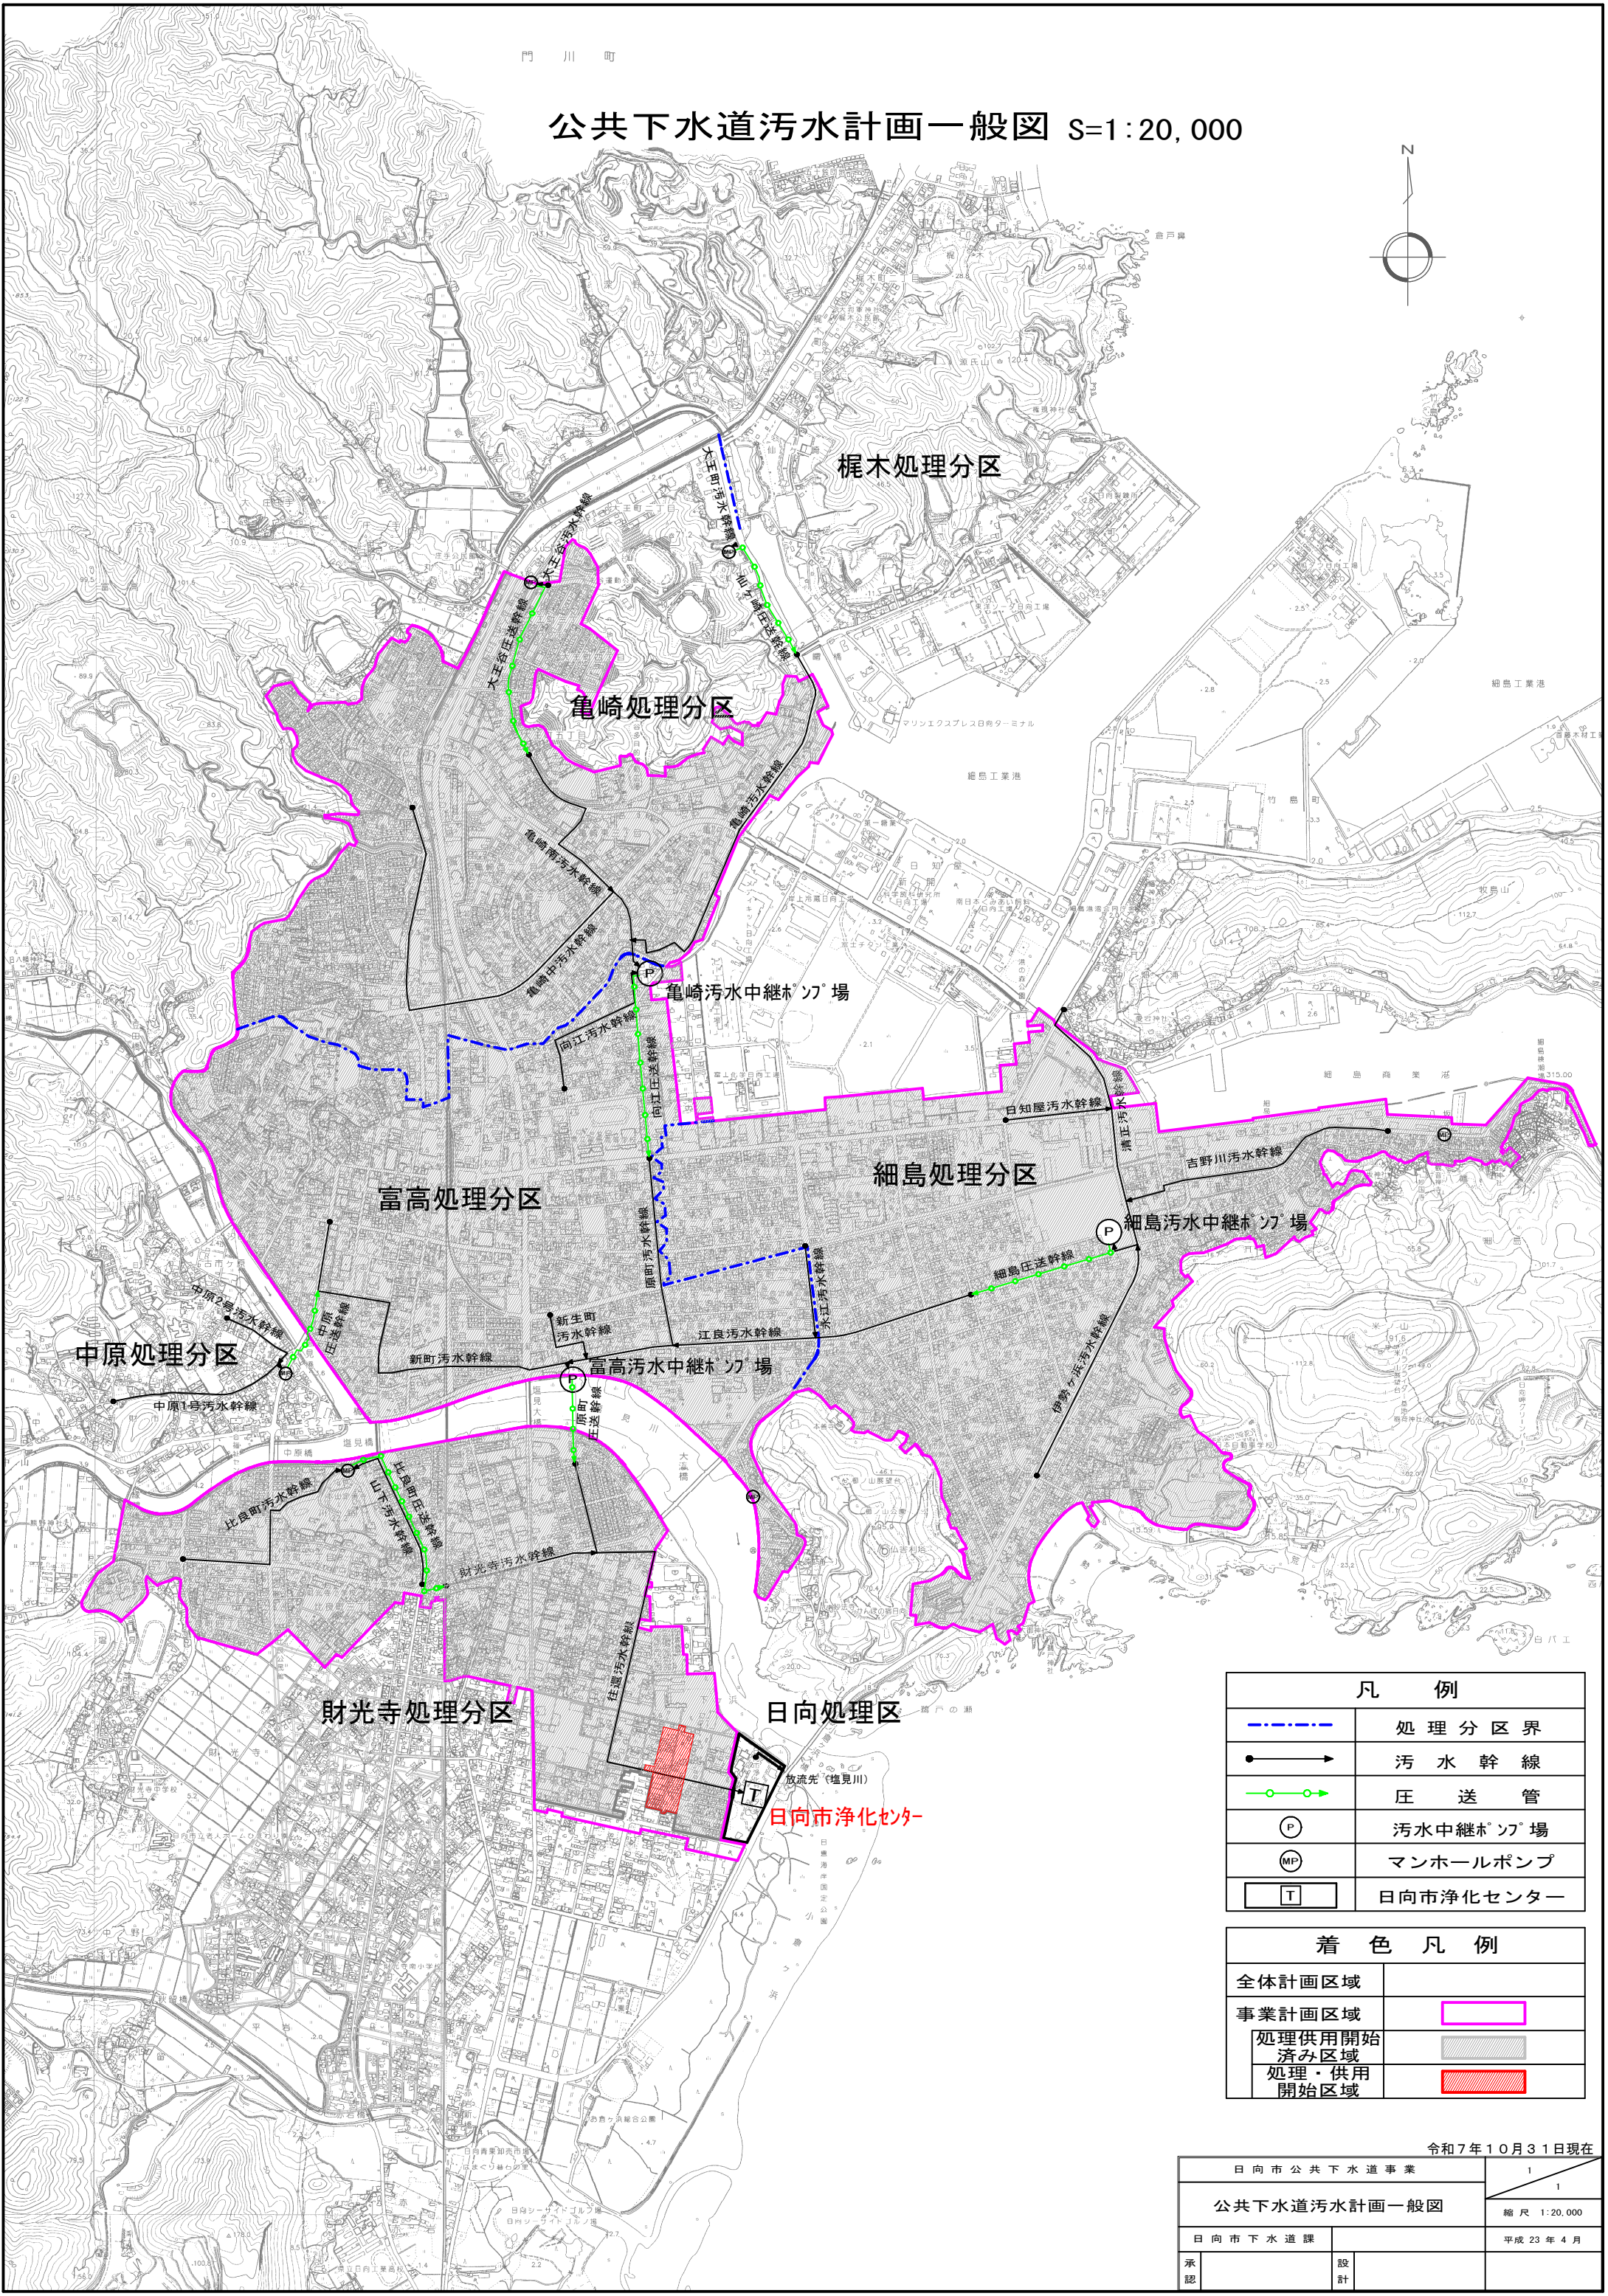


公共下水道污水計画一般図 S=1:20,000

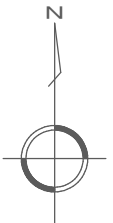

凡 例	
	処 理 分 区 界
	污 水 幹 線
	圧 送 管
	汚水中継ポンプ場
	マンホールポンプ
	日向市浄化センター

着 色 凡 例	
全体計画区域	
事業計画区域	
処理供用開始 済み区域	
処理・供用 開始区域	

日向市公共下水道事業		1 1
公共下水道污水計画一般図		縮 尺 1:20,000
日向市下水道課		平成 23 年 4 月
承認	設計	