# 資料５

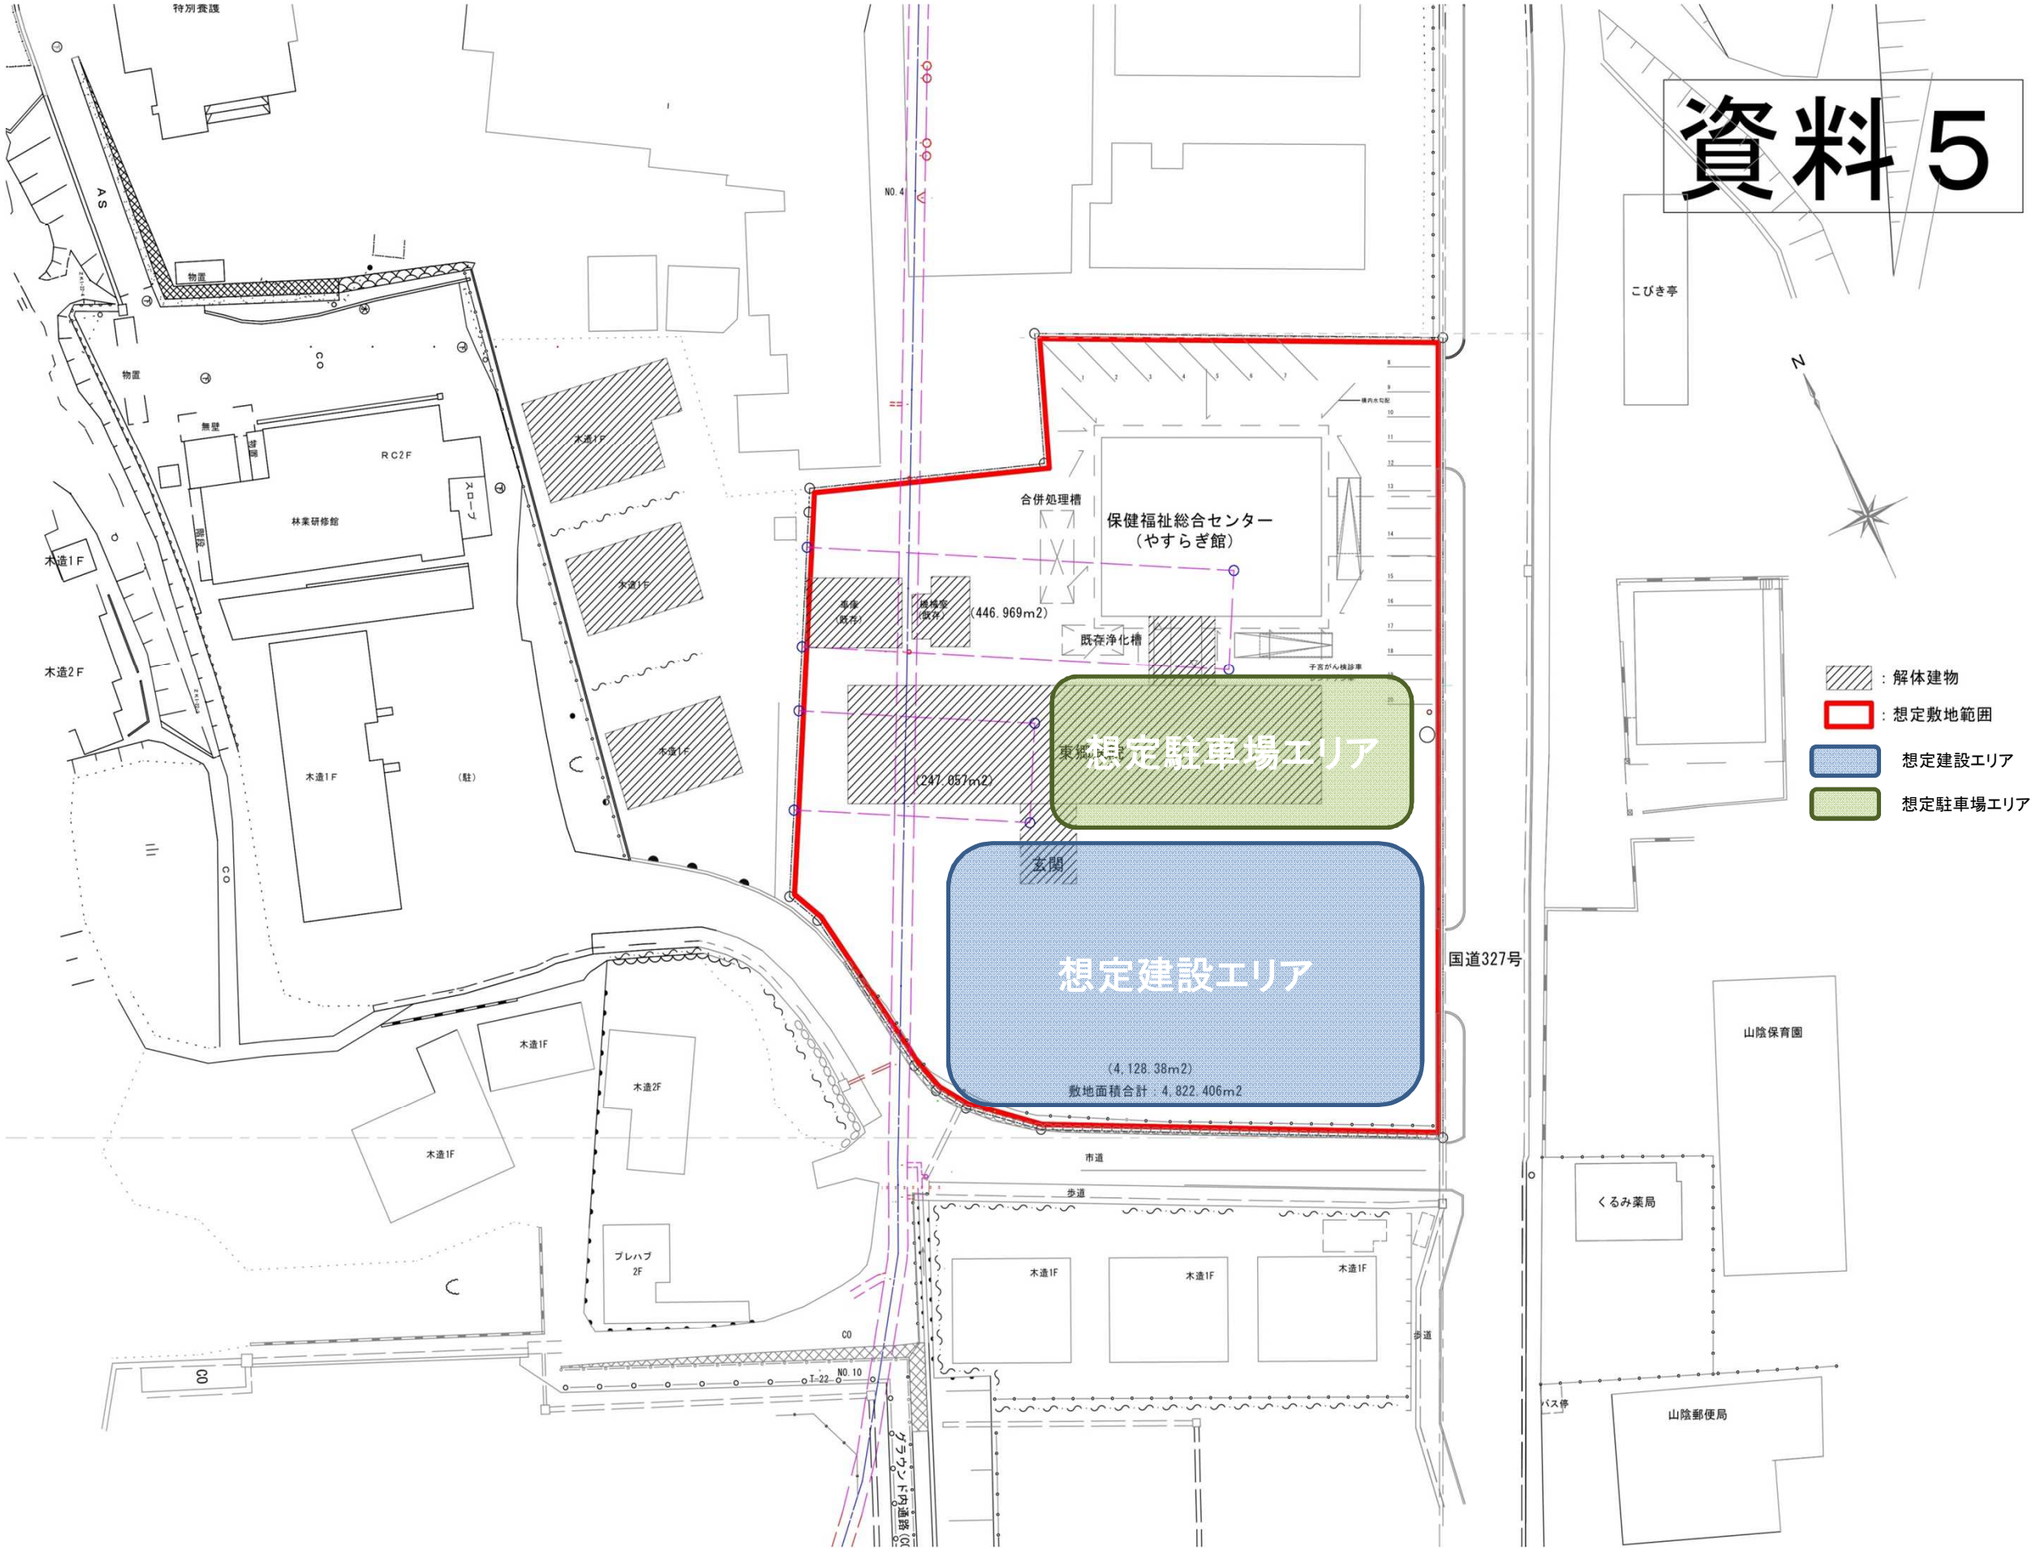
特別養護
AS
物置
物置
無壁
RC2F
林業研修館
スロープ
渡廊
木造1F
木造2F
木造1F
木造1F
木造1F
木造1F
(駐)
NO.4
合併処理槽
保健福祉総合センター
（やすらぎ館）
準備
(既存)
機械室
(既存)
(446.969m2)
既存浄化槽
子宮がん検診車
東振
(247.857m2)
玄関
想定駐車場エリア
想定建設エリア
(4,128.38m2)
敷地面積合計：4,822.406m2
国道327号
こびき亭
N
：解体建物
：想定敷地範囲
想定建設エリア
想定駐車場エリア
山陰保育園
くるみ薬局
山陰郵便局
バス停
木造1F
木造2F
木造1F
プレハブ
2F
市道
歩道
木造1F
木造1F
木造1F
歩道
CO
NO.10
T-22
グラウンド内通路(CO)