


別紙1 ガバメントクラウド接続構成図及び本業務の範囲

ガバメントクラウドネットワーク図（日向市環境）

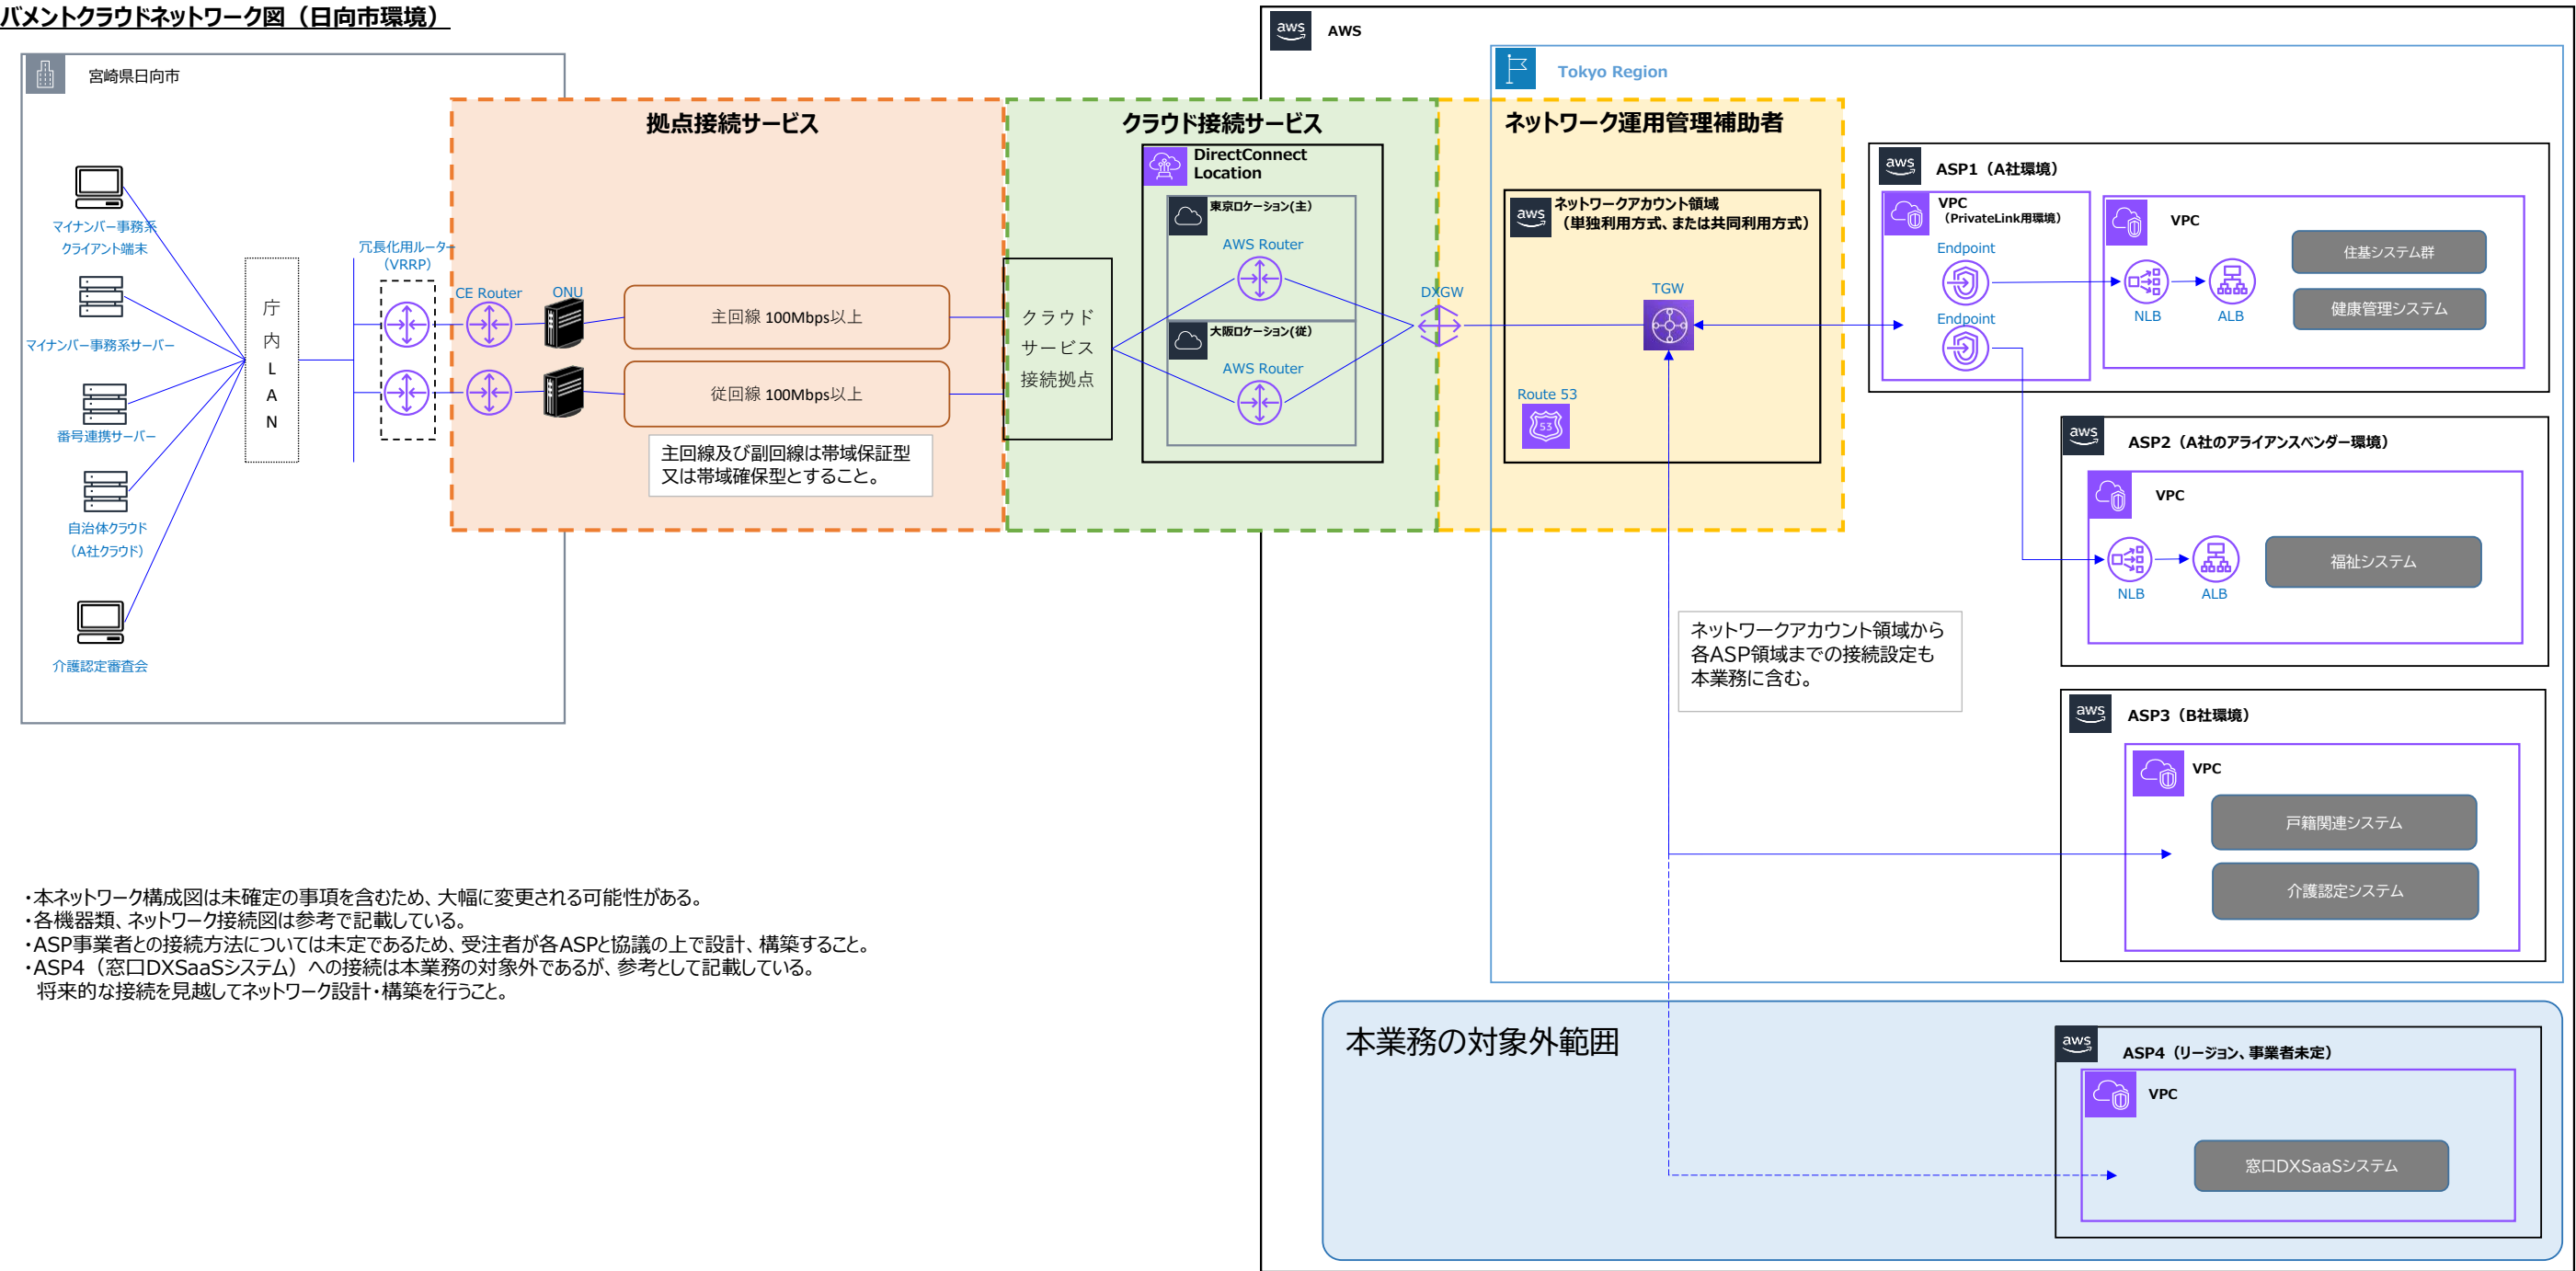

- ・本ネットワーク構成図は未確定の事項を含むため、大幅に変更される可能性がある。
- ・各機器類、ネットワーク接続図は参考で記載している。
- ・ASP事業者との接続方法については未定であるため、受注者が各ASPと協議の上で設計、構築すること。
- ・ASP4（窓口DXSaaSシステム）への接続は本業務の対象外であるが、参考として記載している。
将来的な接続を見越してネットワーク設計・構築を行うこと。